

חוק התכנון והבנייה, התשכ"ה - 1965

תכנית מתאר מקומית

255-0322594 'on

מושב מעונה - יזמות כפרית

תשיעrey מצב מוצע	הגדלה -	גילון 2 מתוך 3
מחוז צפון	עיריית מרכז תכנון מקומי	מעלה הגליל
רשות מקומית	עיריית מעלה יוסף	
ישוב	מועצה אזורית מעונה	


ללא איחוד וחלוקת	איחוד וחלוקת
תכנית שמכוכה ניתן להוציא היתרין או הרשות	היתרים או הרשות
17	מונה תדפיס התשריט
15:58	25/07/2019
1:1250	קנה מידה
841.356	שטח התכנית
דונם	

אישור בתכנית מס' 255-0322594

חוק התכנון והבנייה, התשכ"ה - 1965
משרד האוצר - מיחוז צפון
הועודה המחוקית החליטה ביום :
01/06/2019
לאשר את התוכנית
18/08/2019



שנת צילום אויר: 2017-2018

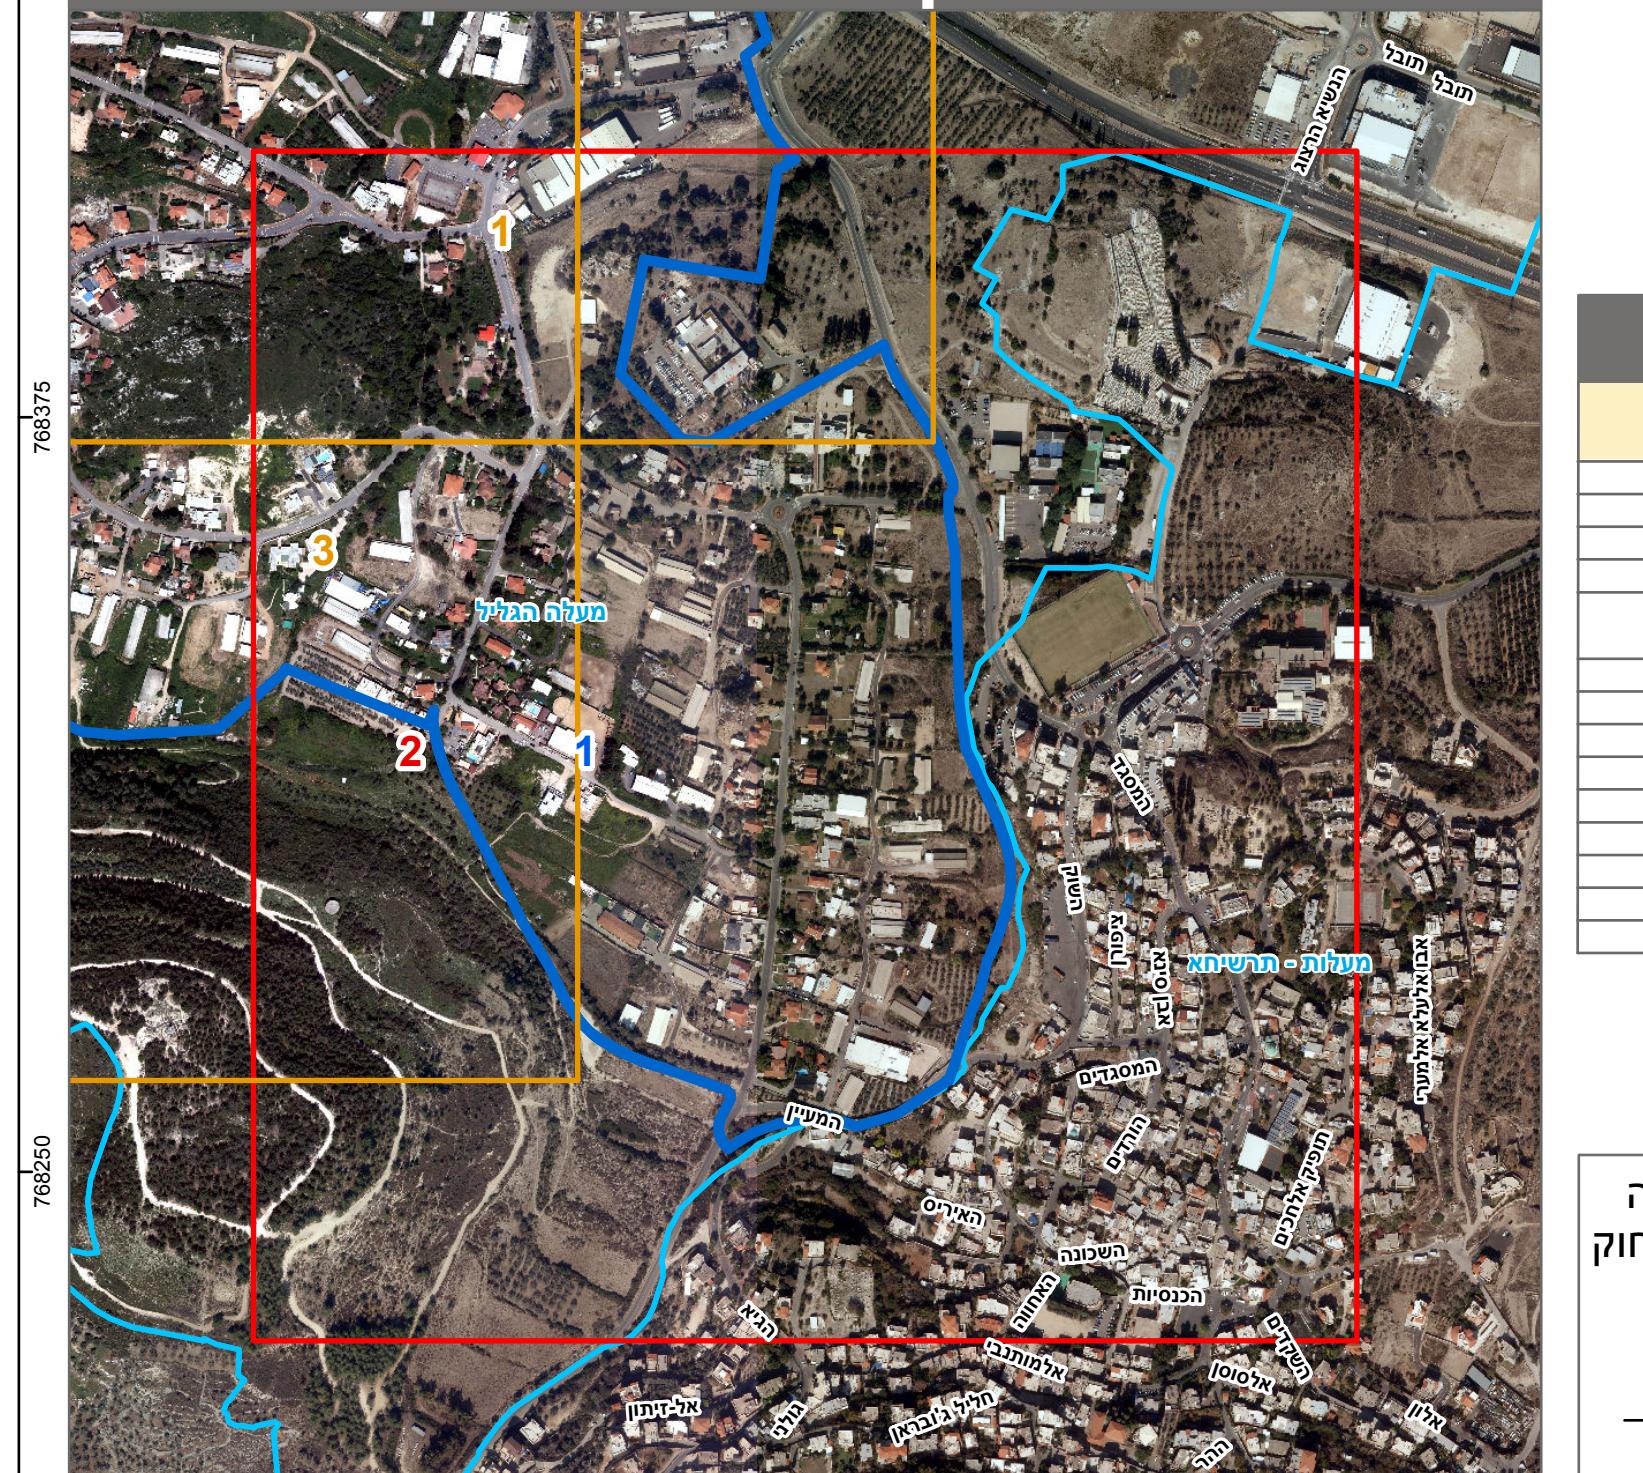

טבלת גושים וחלוקת*			
מספר גוש	כל הגוש	חלוקת	מספר חלקי בחלוקת
18370	חולק	71, 78-79	50-51, 70, 72-73, 75-77, 80-81
18371	חולק	1, 3-5, 7-9, 11-12	2, 6, 10
18372	חולק	3-13, 15-24, 28-48	1-2, 14, 25, 27, 49
18373	חולק	4-7, 11-27, 29, 31	3, 8-10, 28, 30, 32-34
18374	חולק	2-3, 7-8, 12-29, 46-59, 63, 65	1, 4-6, 9-11, 30-31, 42-45, 60-61, 64, 66
18375	חולק		12
18376	חולק		7, 17-20, 97
18394	חולק	4-22	1-3, 23, 25-26, 31-32, 87-89
18396	חולק		1-2, 10
18397	חולק	6-7	4, 8, 36
18437	חולק		1
18634	חולק	47-48	71
18804	חולק	3	2, 4

* הרשימה המלאה מפורטת בהוראות התכנית / בהודעה שפורסמה בעיתונות וברשומות
הריני מצהיר בזאת כי המפה הטופוגרפית/המצבית המהווה רקע לתכנית זו, נערכה
על ידי ביום 26.03.15 והיא הוכנה לפי הוראות נוהל מבא"ת ובהתאם להוראות החוק
ולתקנות המודדים שבתקוף.
דיקוק הcano הכחול והקדסטר: מדידה גרפית
משב פלאו 143