


מקרא


מגורים א
 קי-בנין
 קו חשמל מתח גבוה
 מידות

חומש 1000
 גוש 13237
 גוש 13234
 גוש 13233

תרשים התמצאות - קב"מ 1:6000

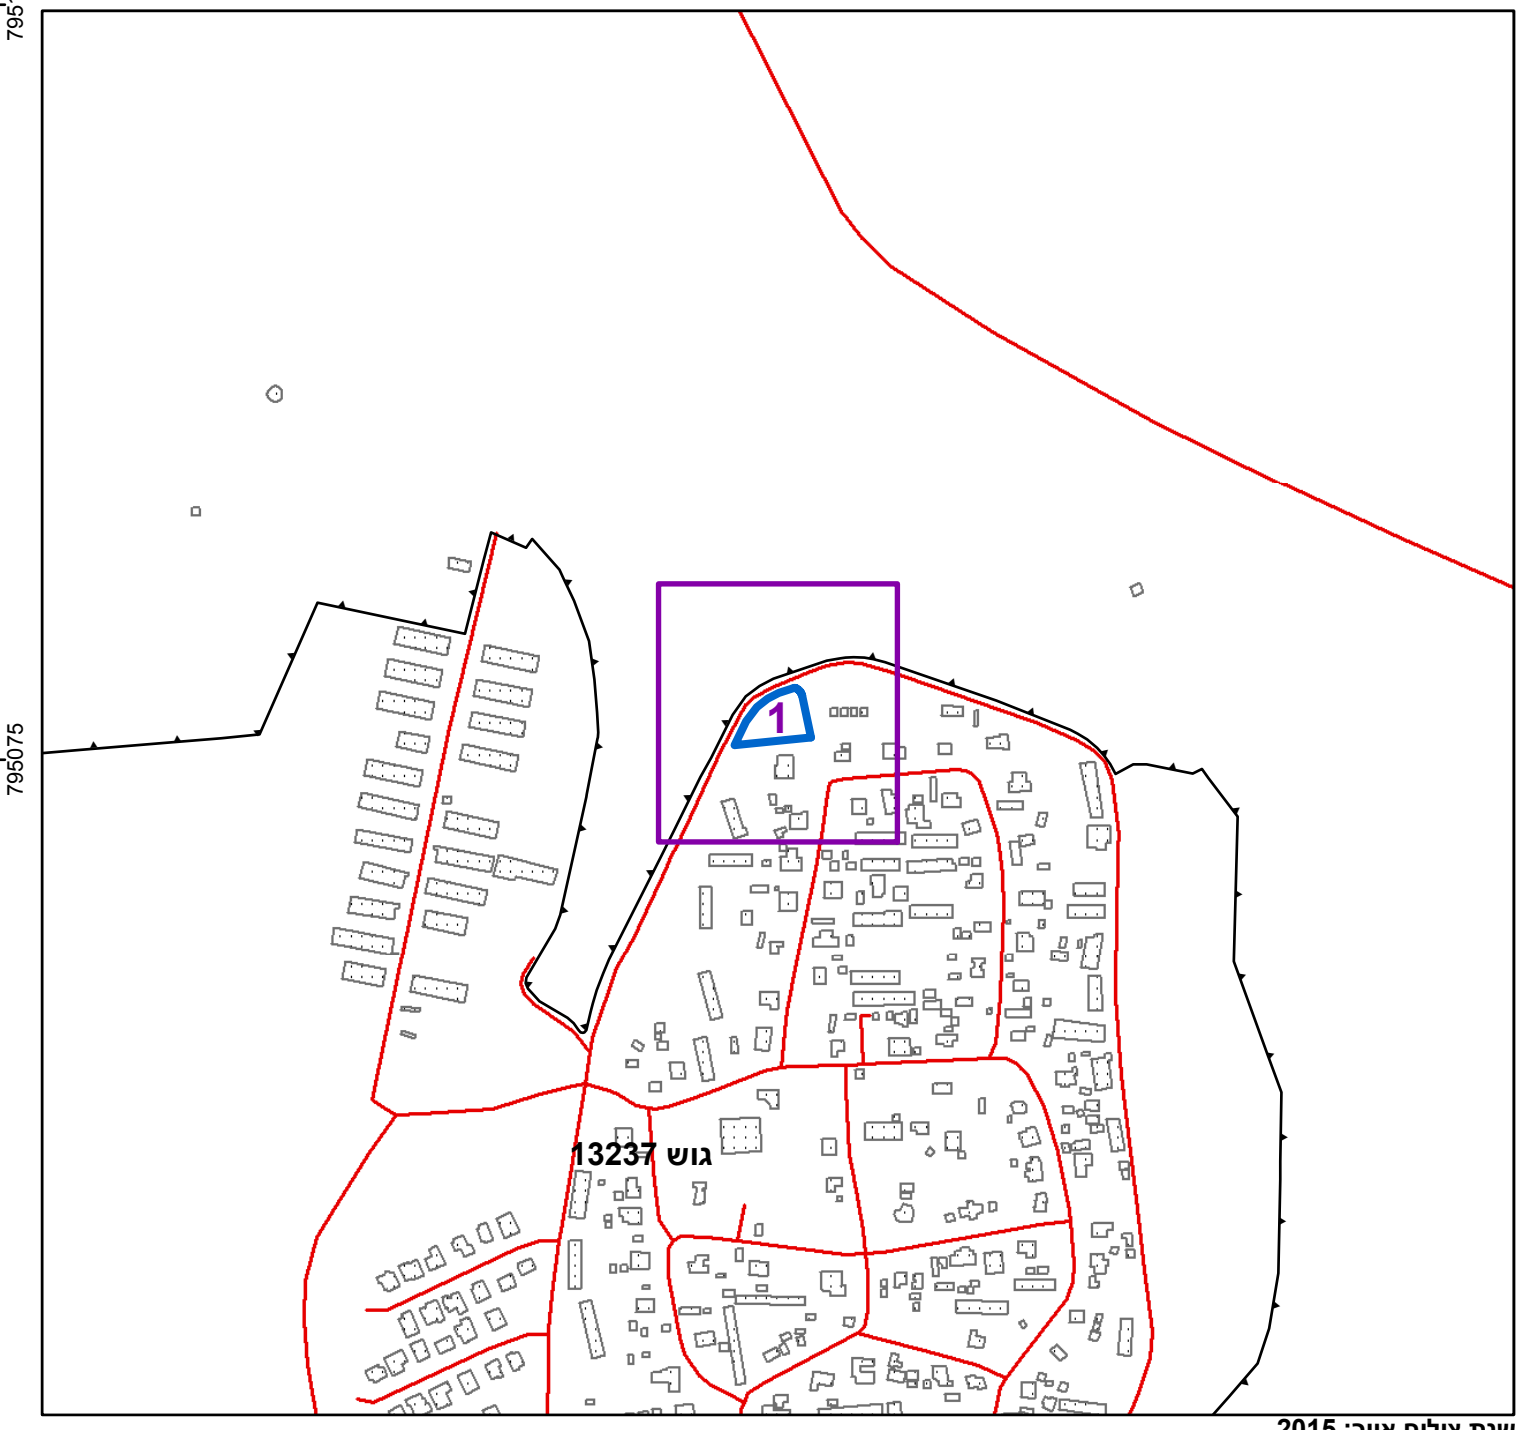

תרשים סביבה - קב"מ 1:1500

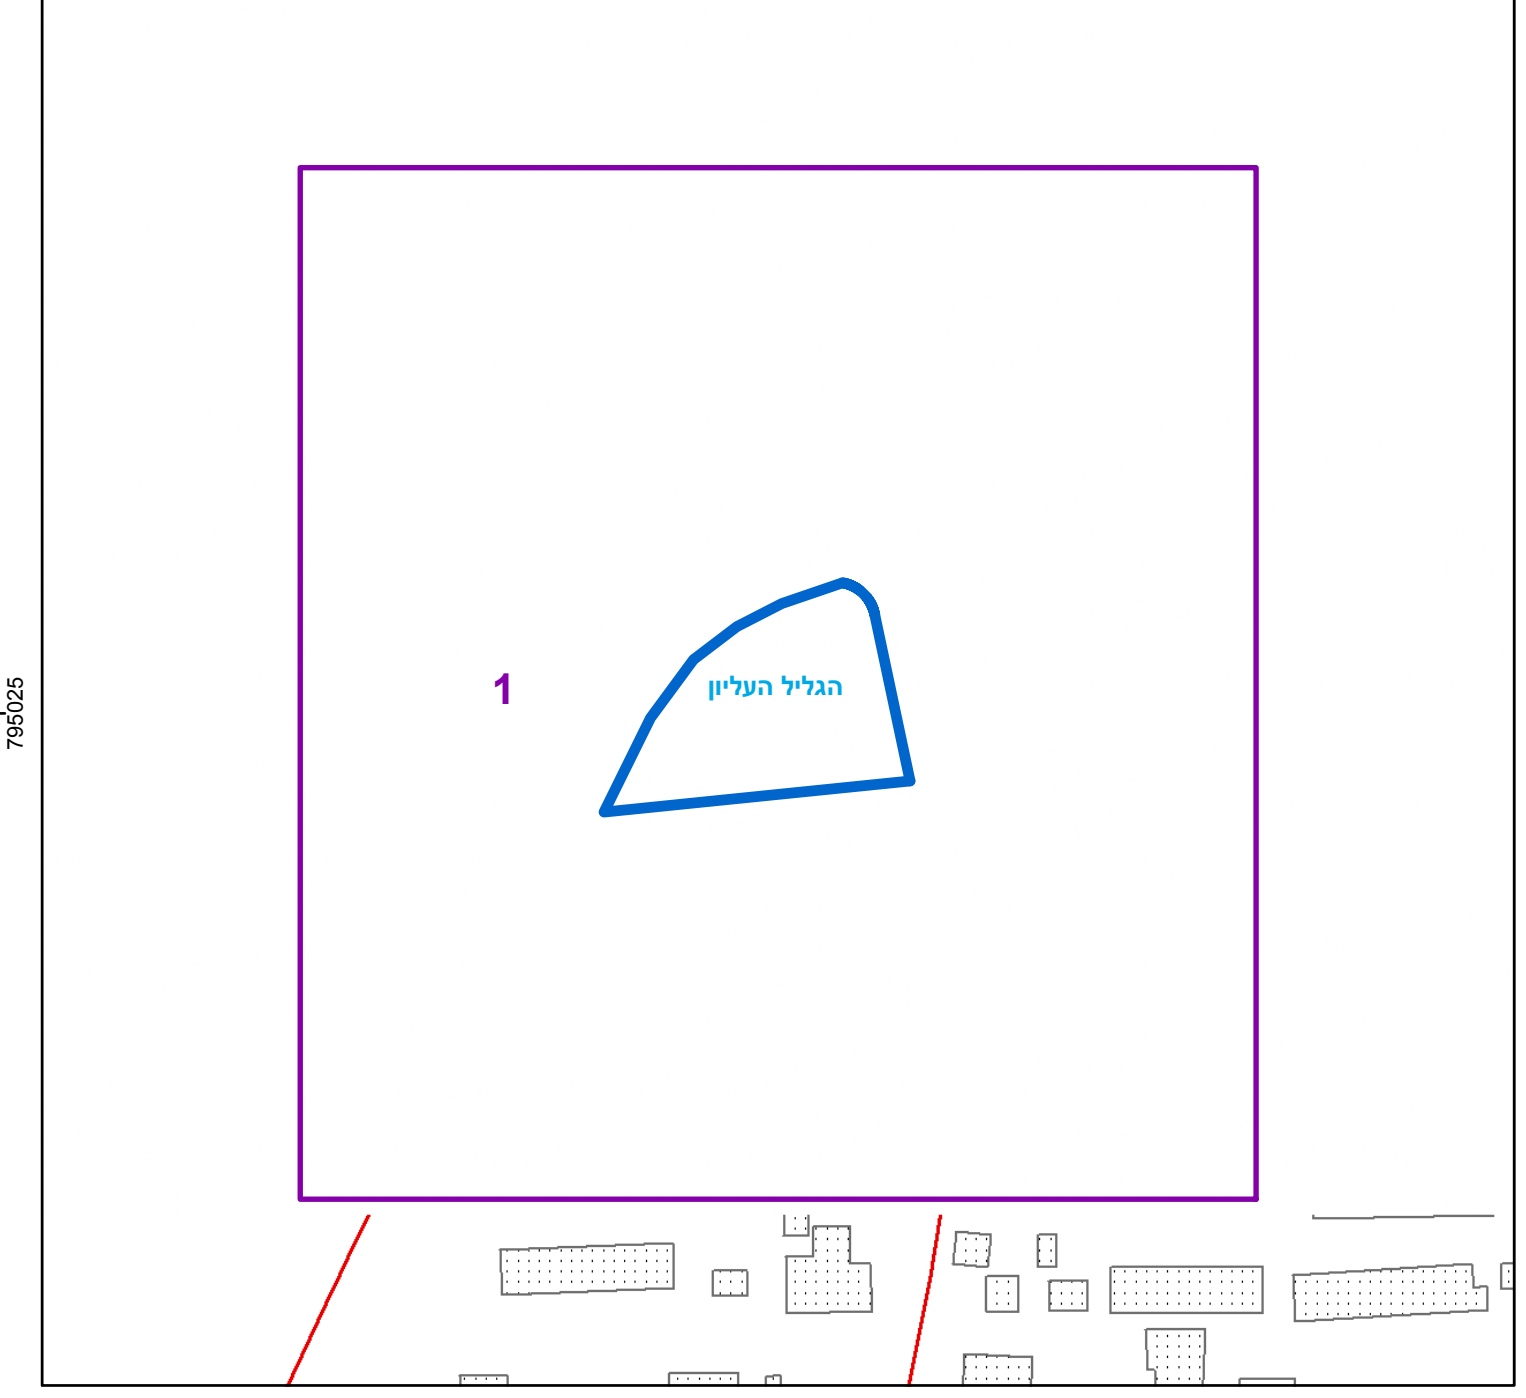

חוק התכנון והבנייה, התשכ"ה - 1965
תכנית מתאר מקומית

מס' 253-0565945

פיצול מגרש 44 בכפר יובל
23923/ג

תשריט מצב מוצע	גיליון 1 מתוך 1
מחוז	צפון
מרחב תכנון מקומי	הגליל העליון
רשות מקומית	מבואות החרמון
ישוב	יובל
תכנית בסמכות	מחוזית
איחוד וחלוקה	ללא איחוד וחלוקה
היתרים או הרשאות	תכנית שמכחה ניתן להציג היתרים או הרשאות
מונה תדפיס התשריט	13
מועד הפקה	18/03/2019
שטח התכנית	1716 דונם
קנה מידה	1:250
שמות*	
מגיש התכנית	תאגיד: מושב עובדים להתישבות חקלאית כפר יובל
עורך ראשי	ראתב סבאג תאגיד: סבאג מהנדסים בע"מ

בעלי ענין בקרקע*

אישורים בתכנית מס' 253-0565945

טבלת גושים וחלקות*

מספר גוש	כל הגוש/חלק	מספר חלקות בשלמותן	מספר חלקות בחלקיתן
13237	חלק	44	

הרשימה המלאה מפורטת בהוראות התכנית / בהודעה שפורסמה בעיתונות וברשומות הרני מצהיר בזאת כי המפה הטופוגרפית/המצבית/המהווה רקע לתכנית זו, נערכה על ידי ביום 26/08/16 והיא הוכנה לפי הוראות נוהל מב"ת ובהתאם להוראות החוק ולתקנות המודדים שבתוקף. דיוק הקו הכחול והקדסטרי: מדידה אנליטית מלאה ברמת תצ"ר

ראתב סבאג 772
 מספר רשיון מספר רשיון חתימה תאריך