





15044

תשריט מצב מאושר קנ"מ 1:250

- מקרא מצב מאושר**
- גבול תכנית
  - מספר גוש
  - גבול גוש
  - מספר חלקה
  - גבול חלקה
  - קו בניין
  - מספר הדרך
  - קווי בנין
  - רוחב הדרך
  - מספר הדרך
  - קווי בנין
  - רוחב הדרך

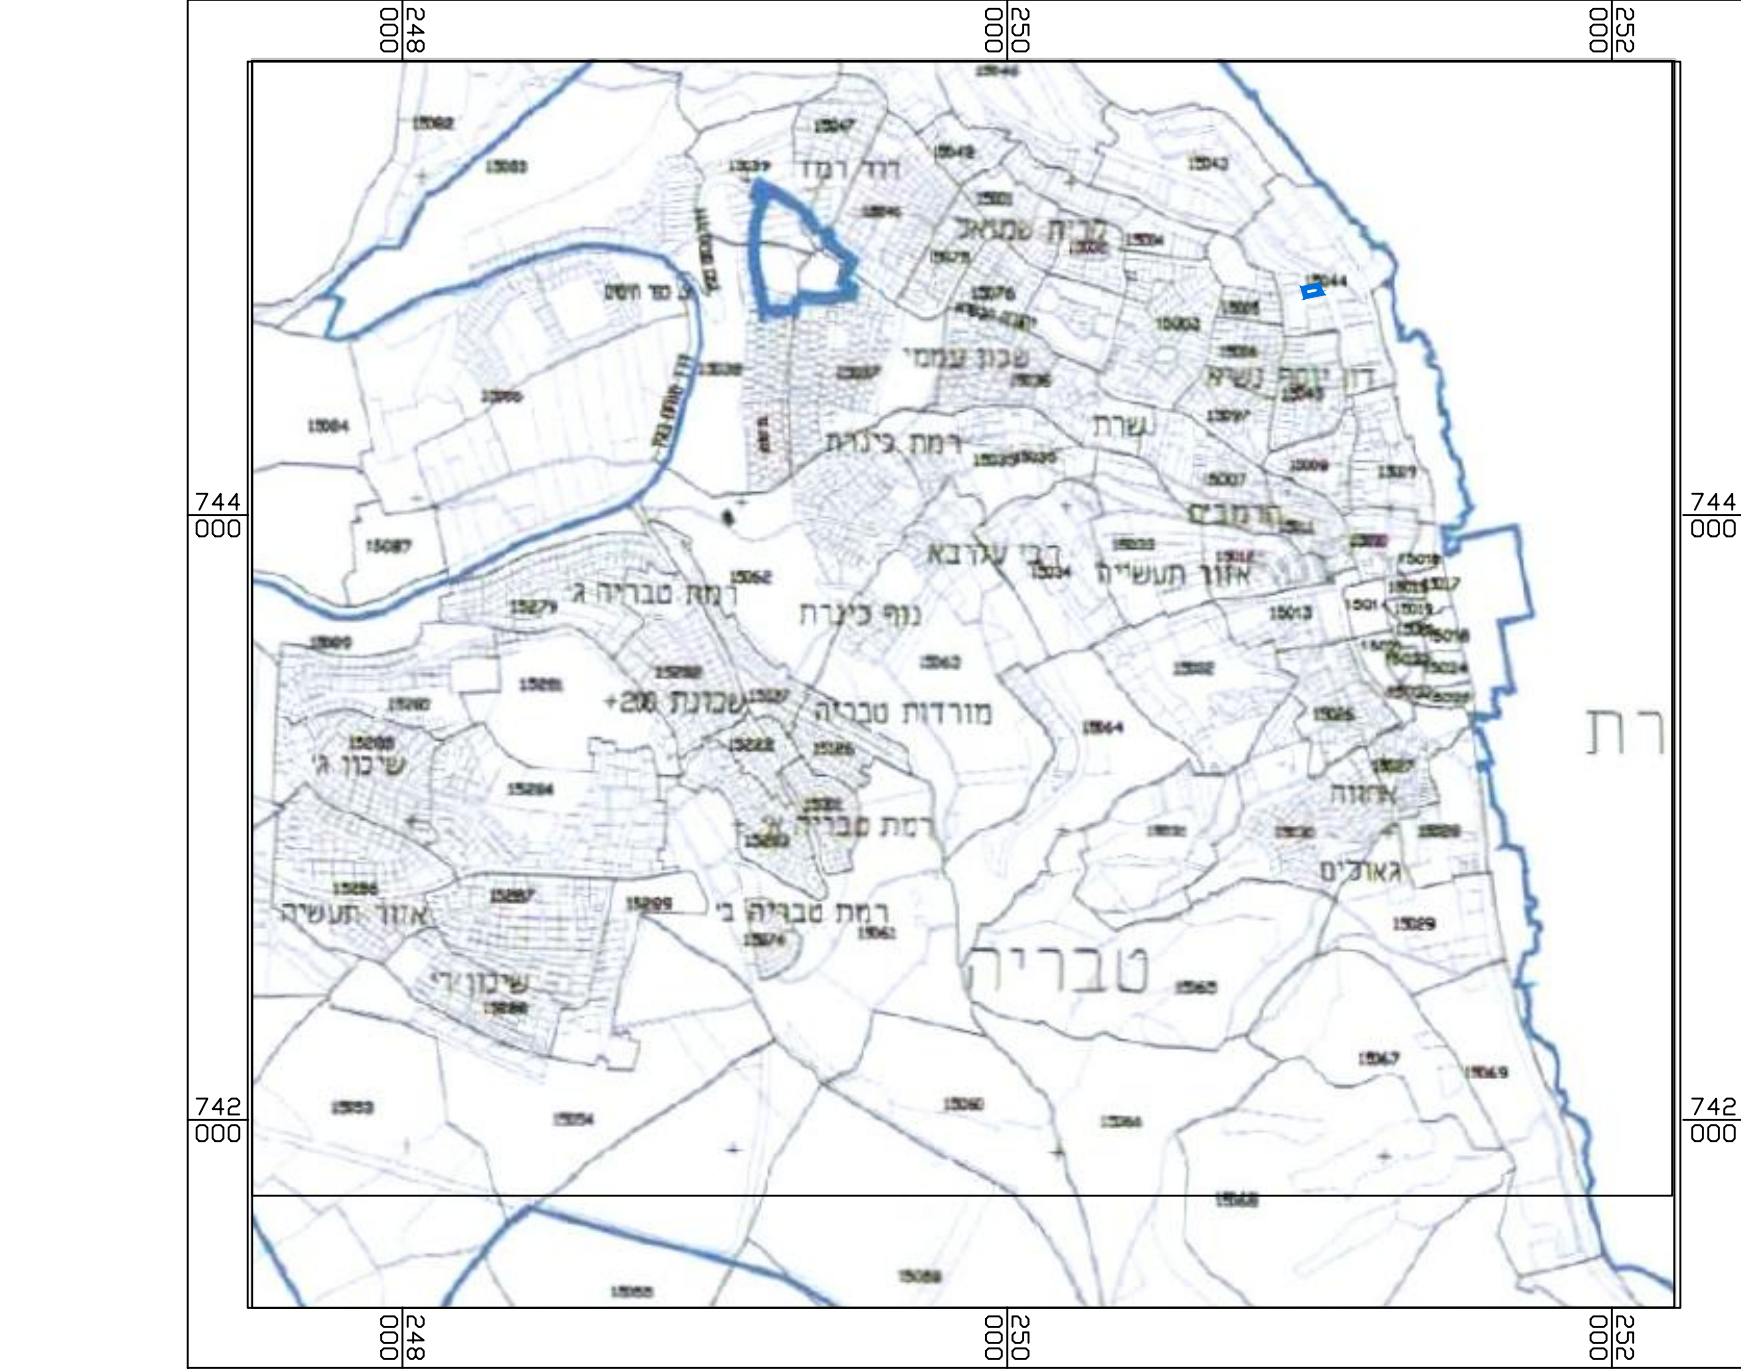

תרשים התמצאות קנ"מ 1:20000

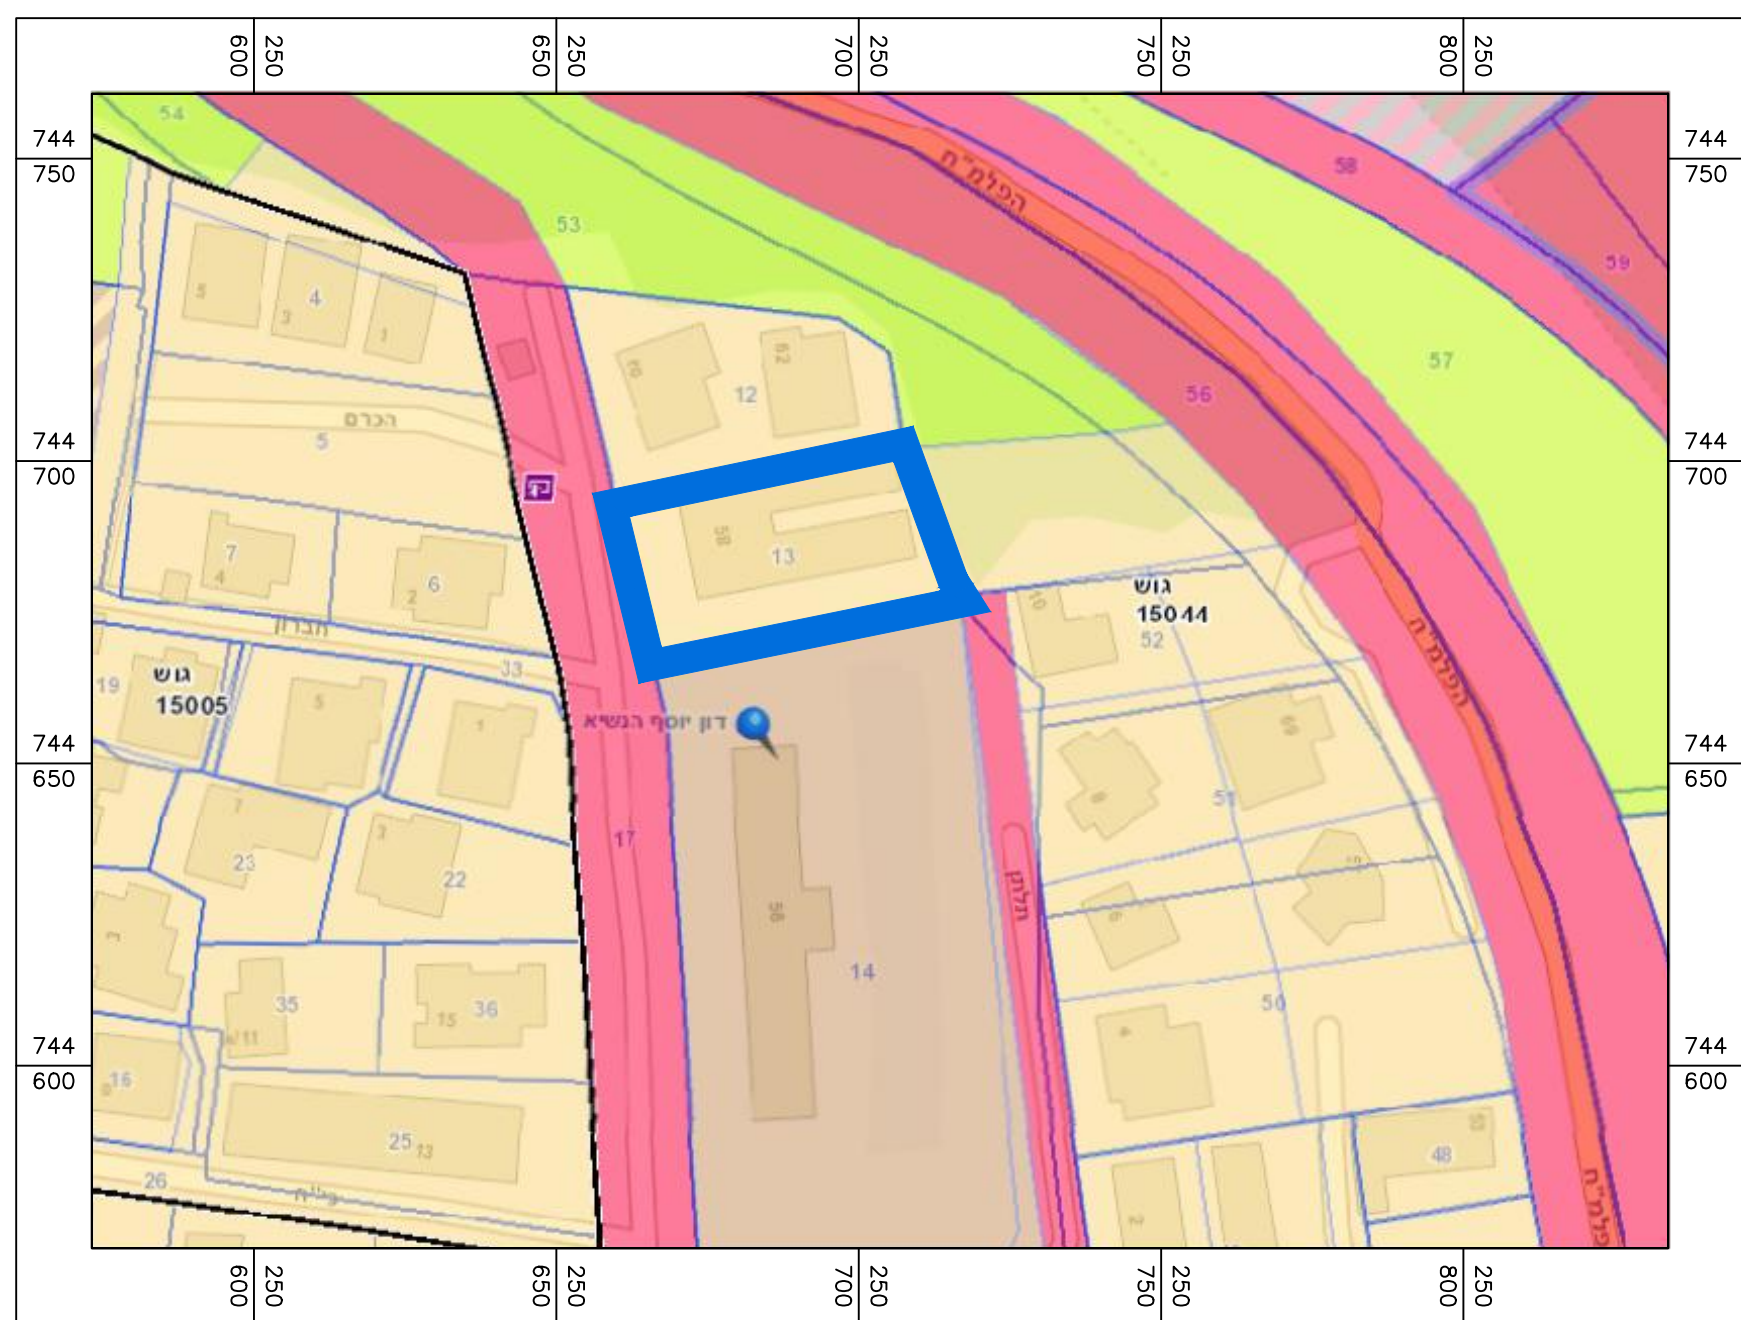

תרשים סביבה קנ"מ 1:1250

חוק התכנון והבנייה, התשכ"ה - 1965  
תכנית מתאר מקומית

מס' 207-0564278

**שם התכנית**  
שינוי בהוראות בניה בקו בניין אחורי וצידי - סבריה

מצב מאושר גליון 1 מתוך 1

שם הנספח	קני"מ
מצב מאושר	1 : 250
תרשים סביבה	1 : 1250
תרשים התמצאות	1 : 20000
תרשים נוסף	-
תמונה נוספת	-

תאריך 20/12/2018

שמות וחתימות:

עורך התוכנית	שם:	אחמד עואד
	תאריך:	משרד אדריכלות ובינוי ערים רשיון מס' 46573