


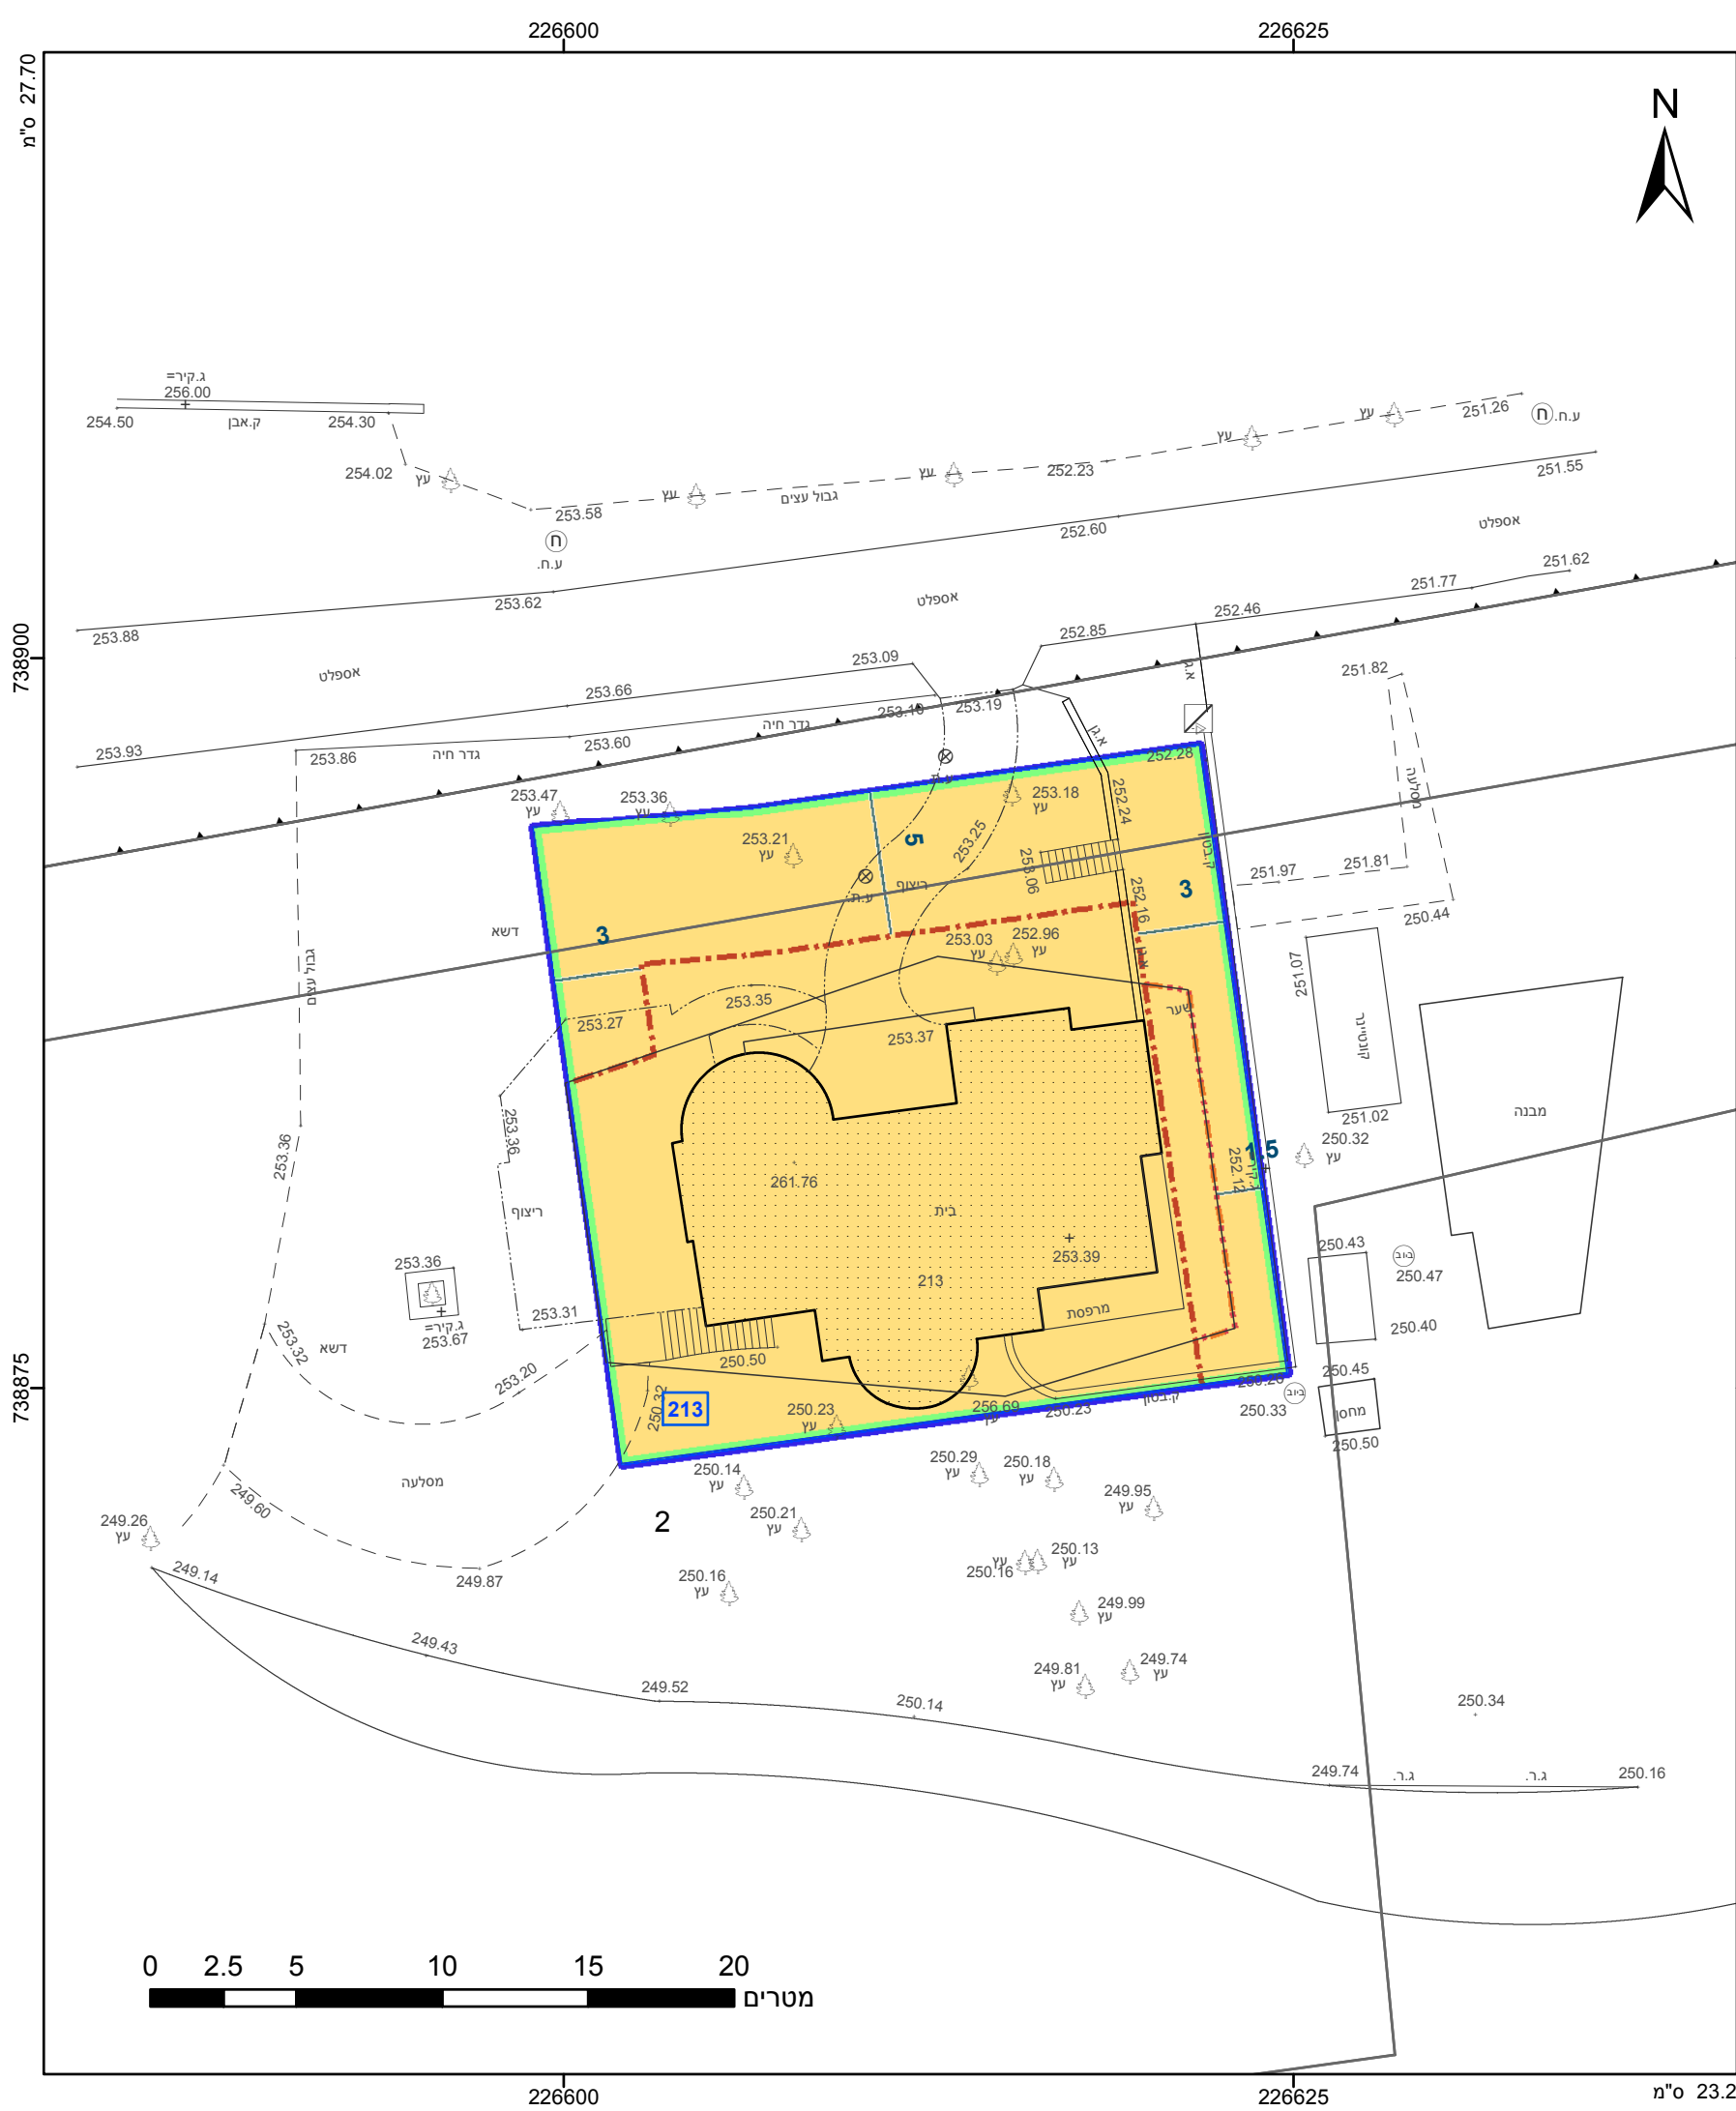

מקרא

גבול התכנית 1 תא שטח ומספרו 1

גוש 1234 גבול גוש ומספרו 5

גבול חלקה ומספרה

מגורים בישוב כפרי

קו-בנין

קו בנין עילי

מידות

אישורים

הריני מצהיר בזאת כי המפה הטופוגרפית/המצבית המהווה רקע לתכנית זו, נערכה על ידי ביום 02/07/2018 והיא הוכנה לפי הוראות נוהל מבא"ת ובהתאם להוראות החוק ולתקנות המודדים שבתוקף. דיוק הקו הכחול והקדסטר: מדידה גרפית כמאל זועבי שם המודד

879 מספר רשיון תאריך

חתימה

חוק התכנון והבנייה, התשכ"ה - 1965

תכנית מתאר מקומית

מס' 254-0393512

הגדלת שטח בנייה ושינוי קו בניין במגרש 213 - מושב ציפורי

תשריט מצב מוצע גיליון 1 מתוך 1

מחוז	צפון
מרחב תכנון מקומי	יזרעאלים
רשות מקומית	עמק יזרעאל
ישוב	צפורי
תכנית בסמכות	מקומית
איחוד וחלוקה	ללא איחוד וחלוקה
היתרים או הרשאות	תכנית שמכוחה ניתן להוציא היתרים או הרשאות
מונה תדפיס התשריט	19
מועד הפקדה	03/12/2018
שטח התכנית	0.5 דונם
קנה מידה	1:250

שמות*


חיים וחייה דניאל תאגיד:	מגיש תכנית
יוספה דן תאגיד:	עורך ראשי
חיים וחייה דניאל תאגיד:	יום

חוקר חיים וחייה דניאל תאגיד:

טבלת גושים וחלקות*

מספר גוש	חלק/ כל הגוש	מספרי חלקות בשלמותן	מספרי חלקות בחלקיותן
17619	חלק		2,10

* הרשימה המלאה מפורטת בהוראות התכנית / בהודעה שפורסמה בעיתונות וברשומות

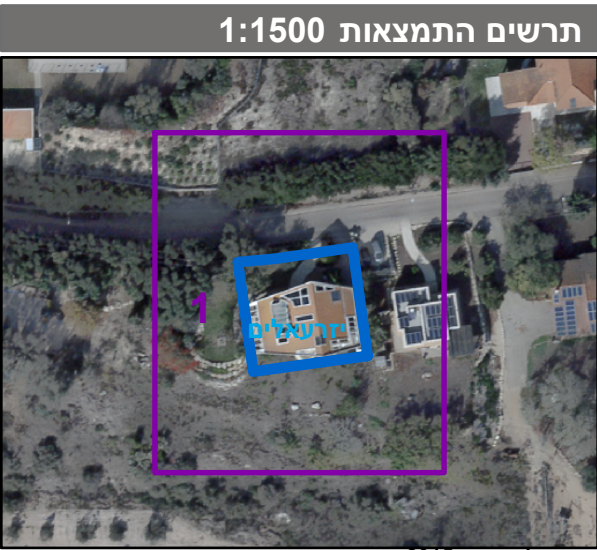

שנת צילום אוויר: 2015 גרסת מערכת 12.2015