


מצב מאושר 1:1500

- מיקרא
- אזור מגורים א'
 - דרך קיימת או מאושרת
 - שטח לבנייני ציבור
 - שטח ציבורי פתוח
 - שטח להולכי רגל
 - גבול תכנית אמיתי
 - גבול תכנית מאושרת



תרשים סביבה 1:2500

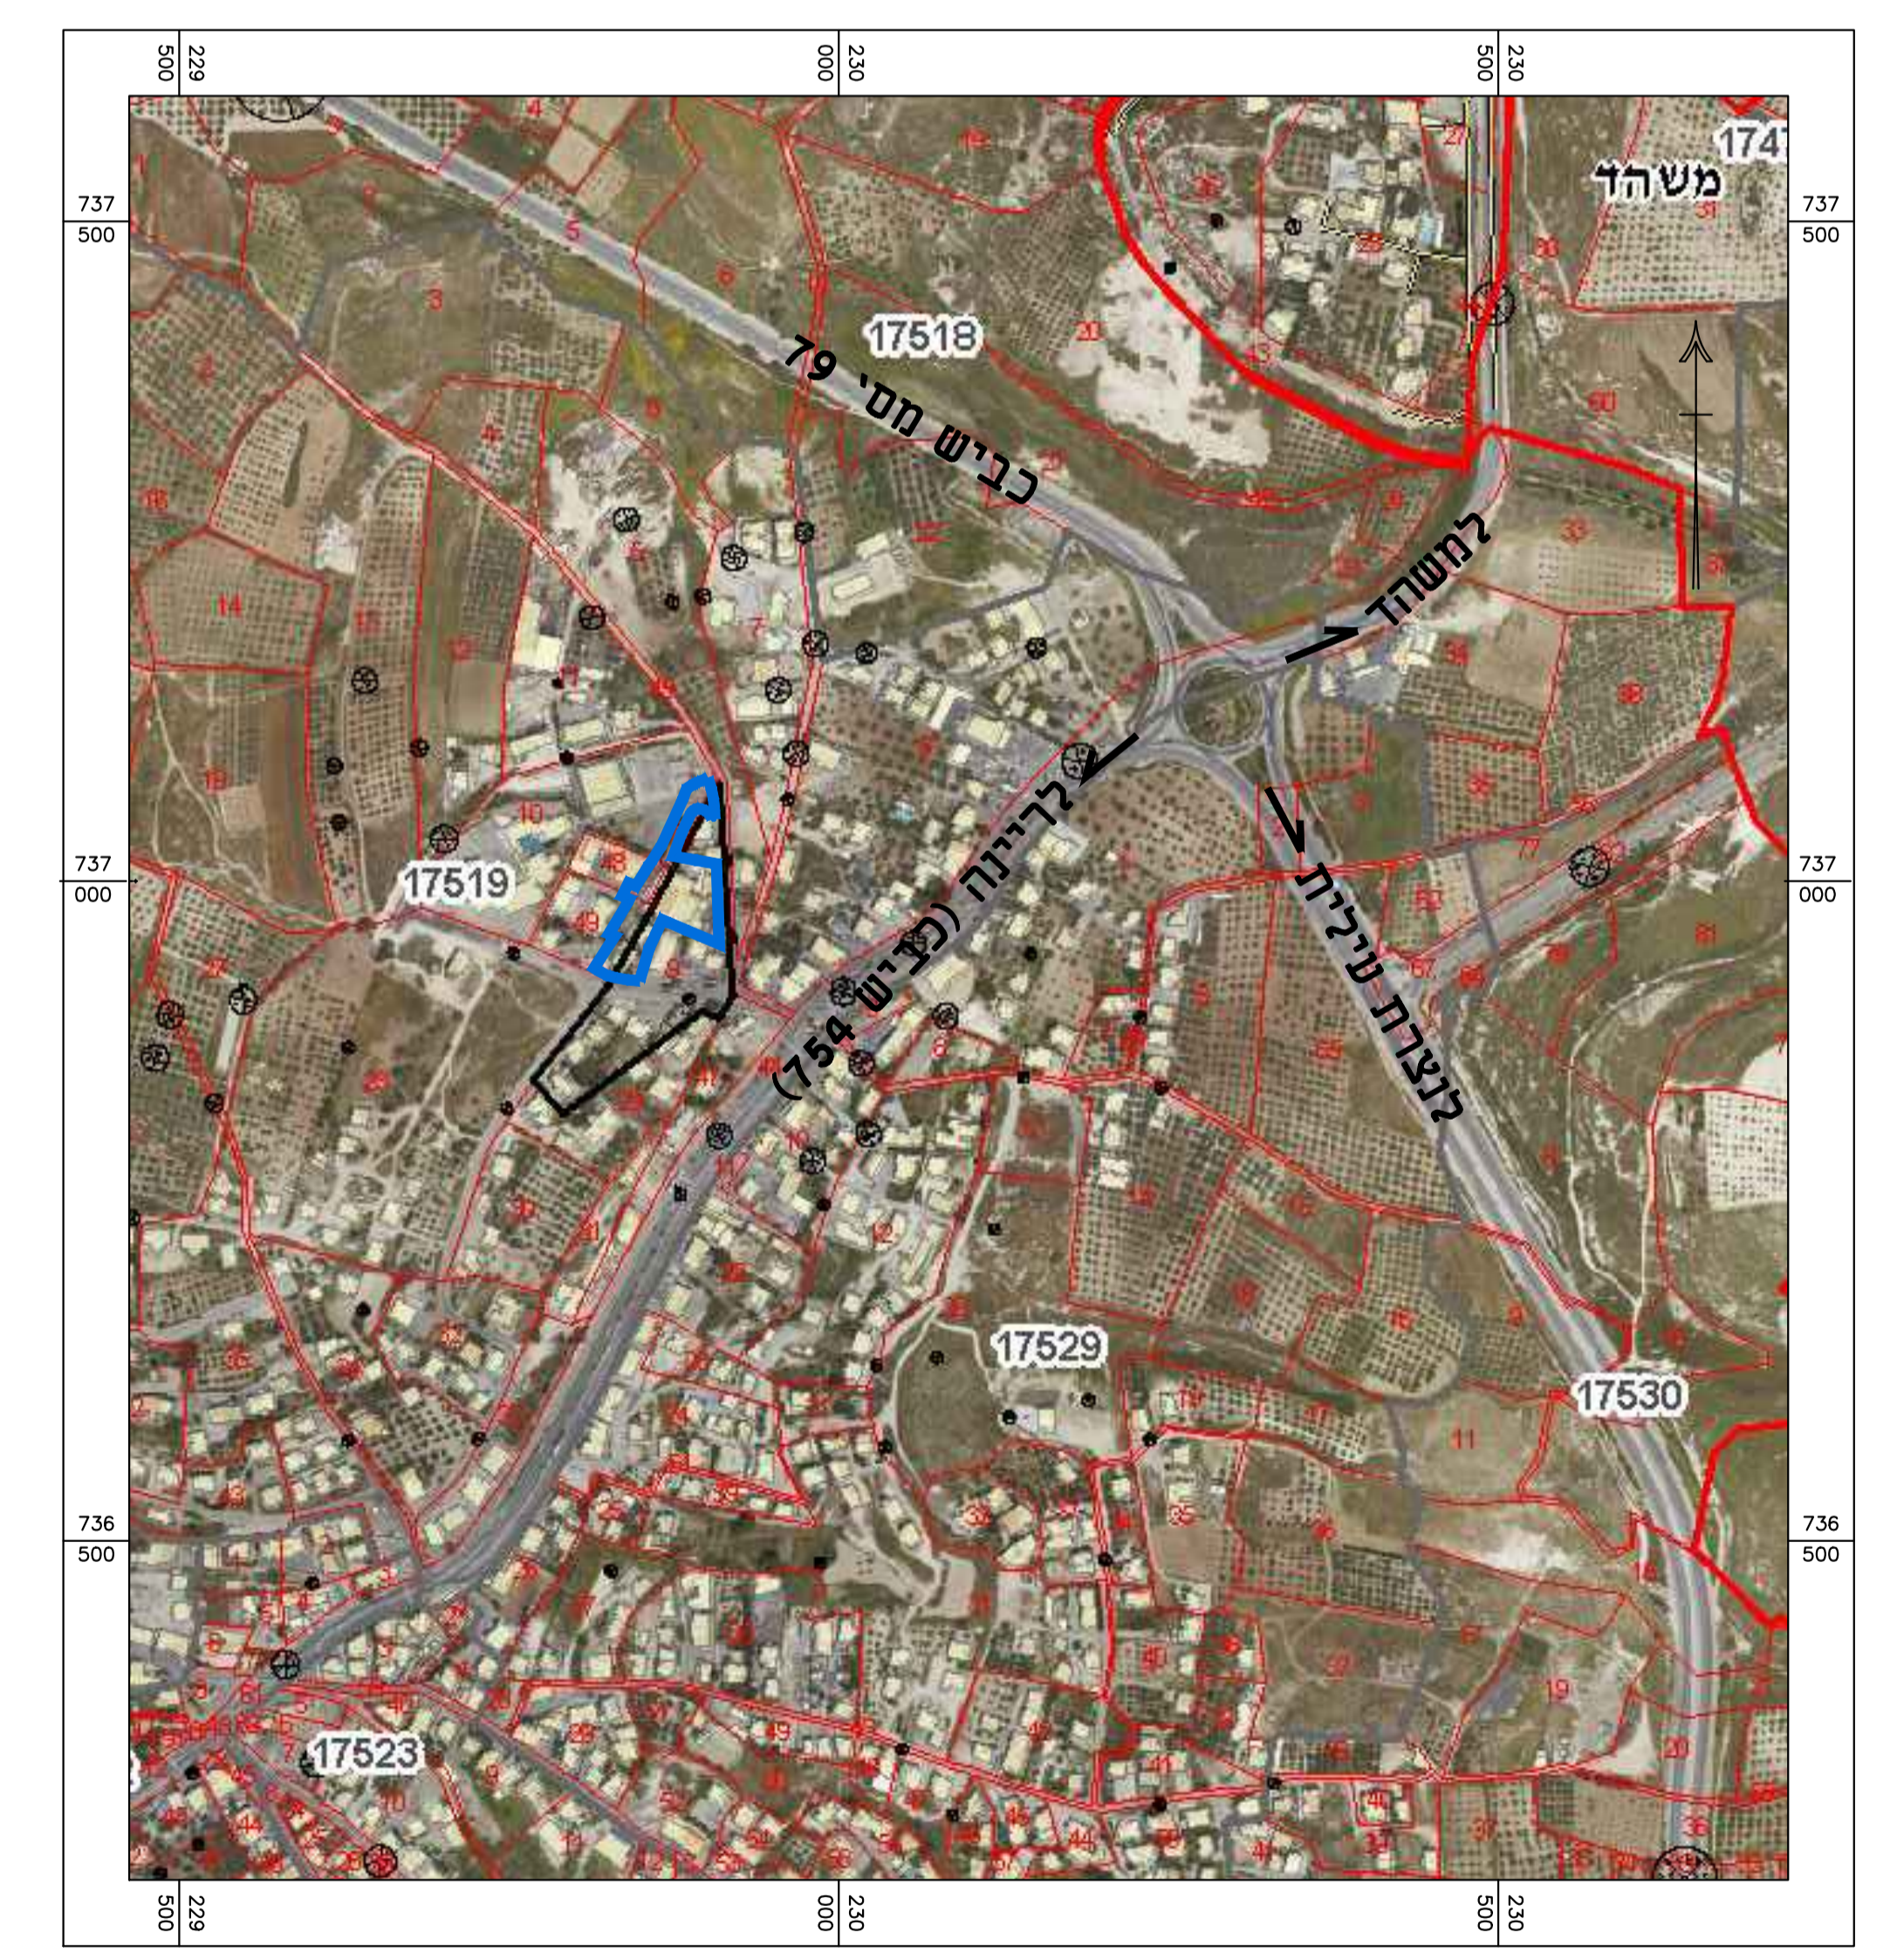

תרשים התמצאות כללית 1:15000

חוק התכנון והבניה, התשכ"ח - 561 תוכנית מפורטת	
מס' 257-0563080	
מרכז למגורים מסחר ותעסוקה- ריינה	
מצב מאושר	
נספח לתכנית	גליון 1 מתוך 1
תחולה	רקע
תיאור	
תאריך עריכת הנספח	09.10.2018
רשימת הורשימים	1:500
שם תרשים	-
שם תרשים	-
שם תרשים	-
שמות וזתימות	
עורך הנספח	שם: אדי ספיר שגד תאריך:
תודימה:	