


- מקרא מצב מאושר**
- גבול התכנית
  - גבול תוכנית מאושרת ומספרה
  - גבול חלקה מס' חלקה
  - גבול גוש מס' גוש
  - אתר עתידות
  - דרך הולכי רגל
  - מגורים א \*
  - מס' הדרך
  - קו בניין
  - רוחב הדרך
  - \* יעוד שלא ע"פ מבא"ת

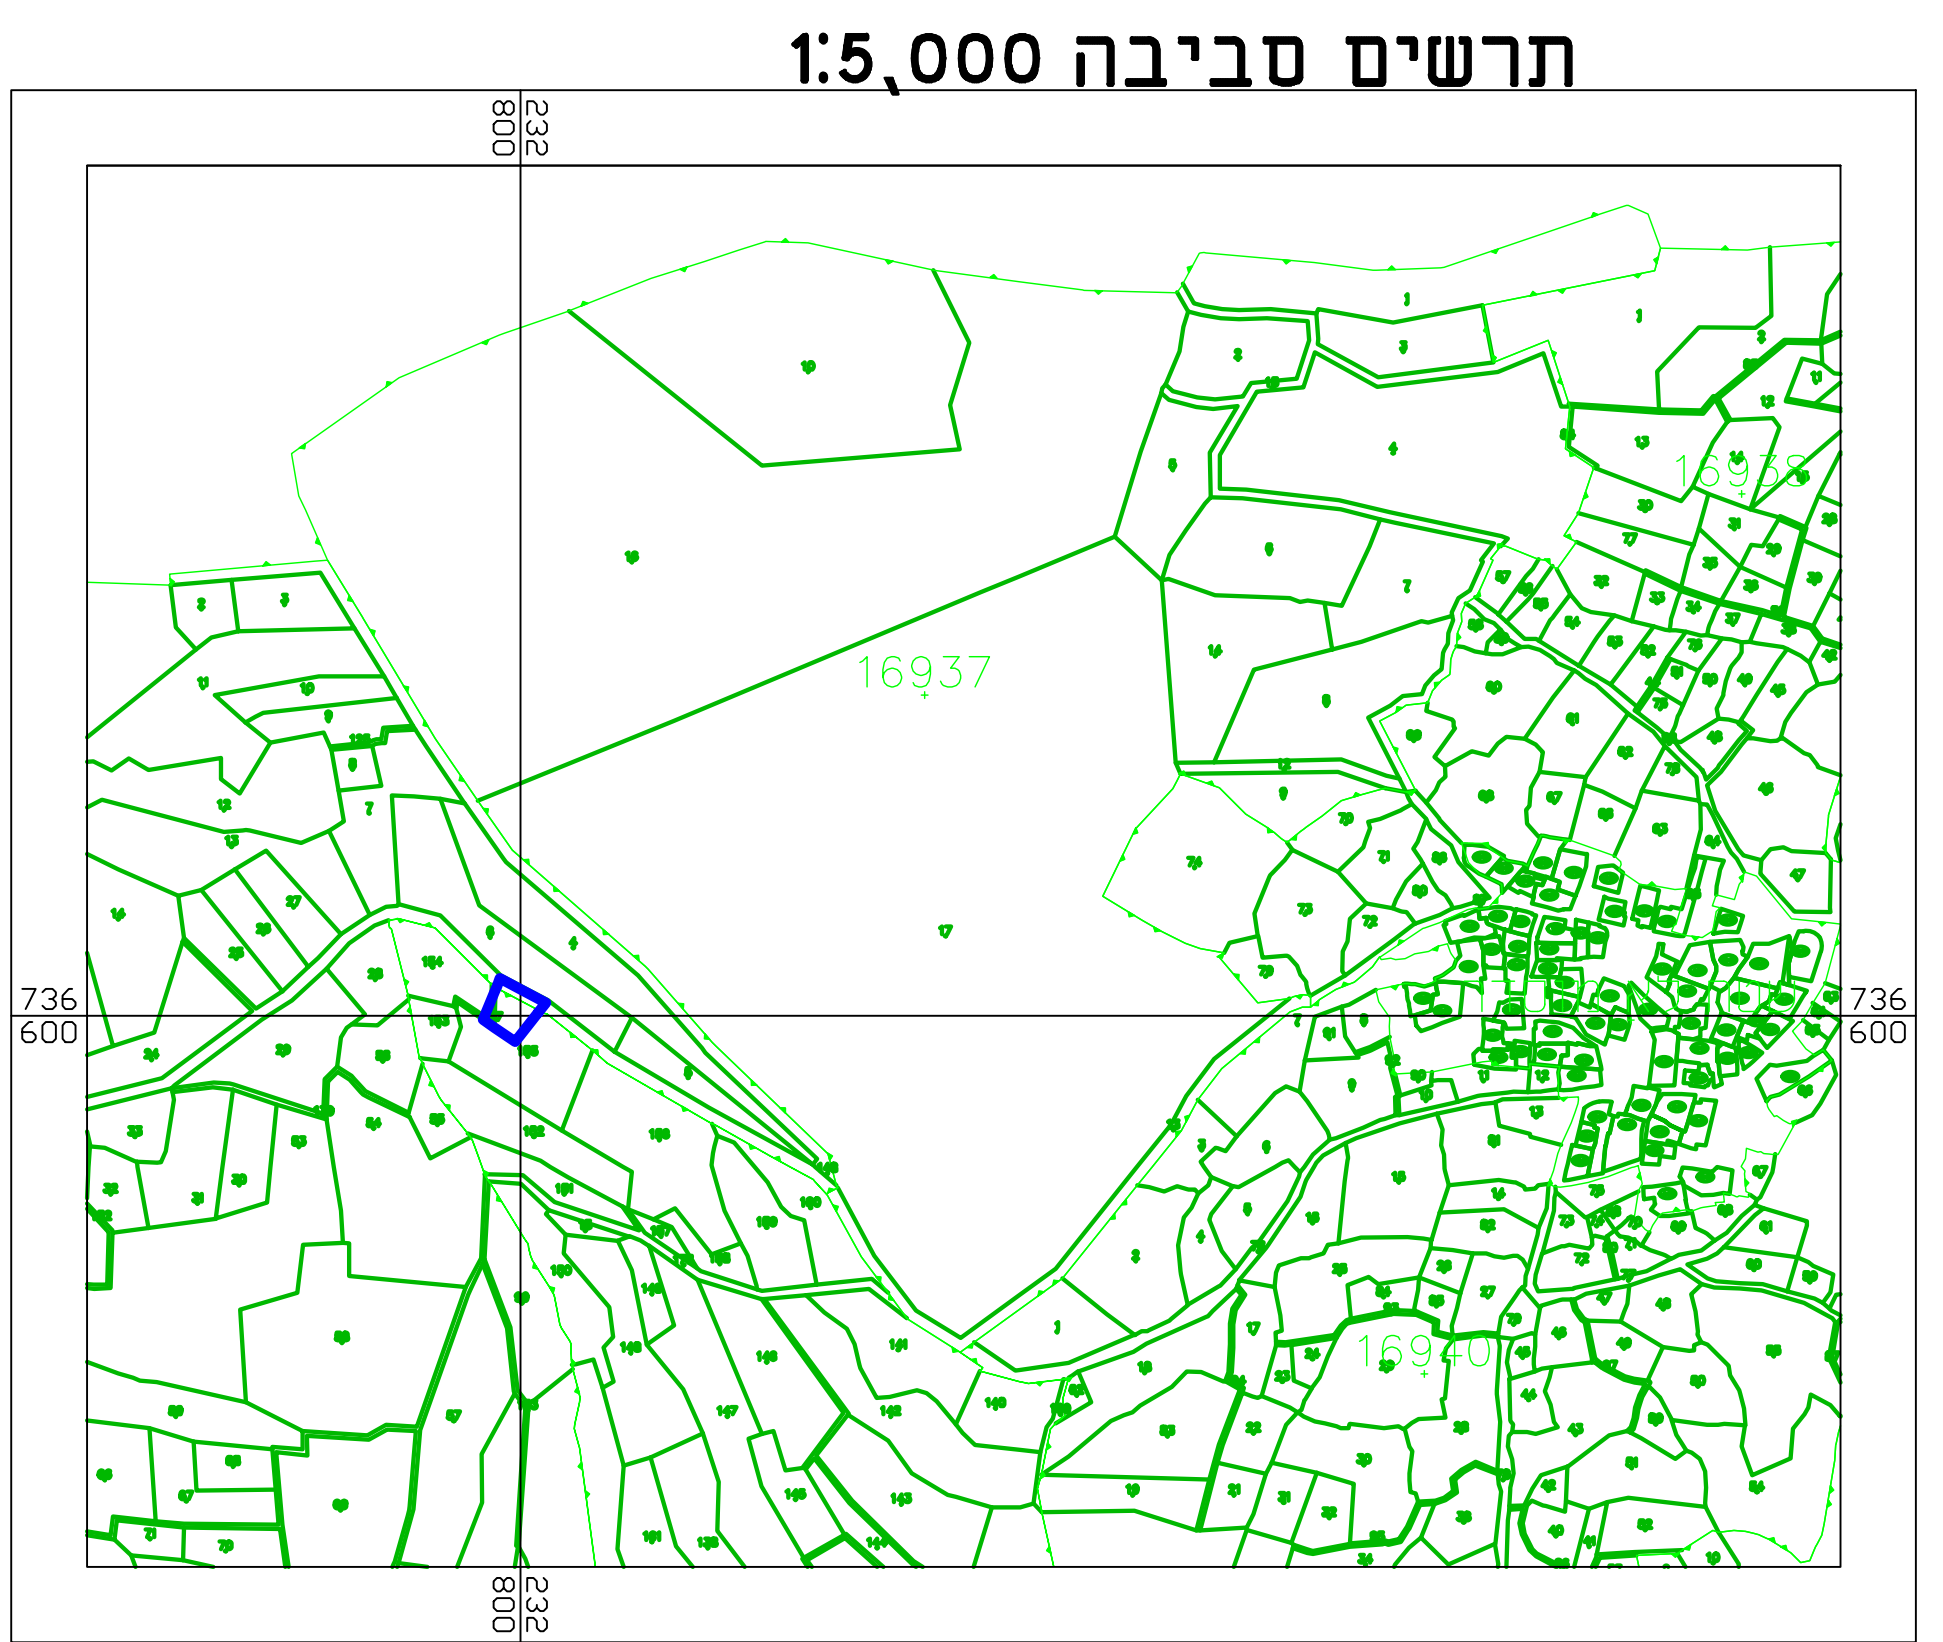

- הערות**
1. התוכנית מבוססת על מפת גוש רשום 16935
  2. התוכנית מבוססת על תוכנית מתאר מס' 7609.
  3. התוכנית מבוססת על חלוקה מאושרת 155/16935/ח/7 א
- של המודד רוני קודסי

**257-0464156**  
**תשריט מצב מאושר**  
**שינוי הוראות וזכויות בניה**

**תשריט**

איחוד וחלוקה	סמכות ראשית	אופי התכנית
איחוד וחלוקה ללא הסכמה	ועדה מקומית	תכנית שניתן מכוזה להוציא היתרים

<b>מחוז :</b>	הצפון
<b>מרחב תכנון מקומי :</b>	מבוא העמקים
<b>רשות מקומית :</b>	עין מאהל
<b>שטח התכנית :</b>	930 מ"ר
<b>קנה מידה:</b>	1:250

גוש	סוג הגוש	חלקות בשלמותן	חלקי חלקות ותאריך חתימת מודד
16935	מוסדר	155,154	
16936	מוסדר	147	

עורך התכנית	מס' אדרי' אבו ליל עבד אלחפיו	חתימה:
	מס' עין מאהל ת.ד. 335	חתימה:
מס' זואל	מס' 04-6466815	מס' 15346466815
זואל	זואל	z.abel5@gmail.com