


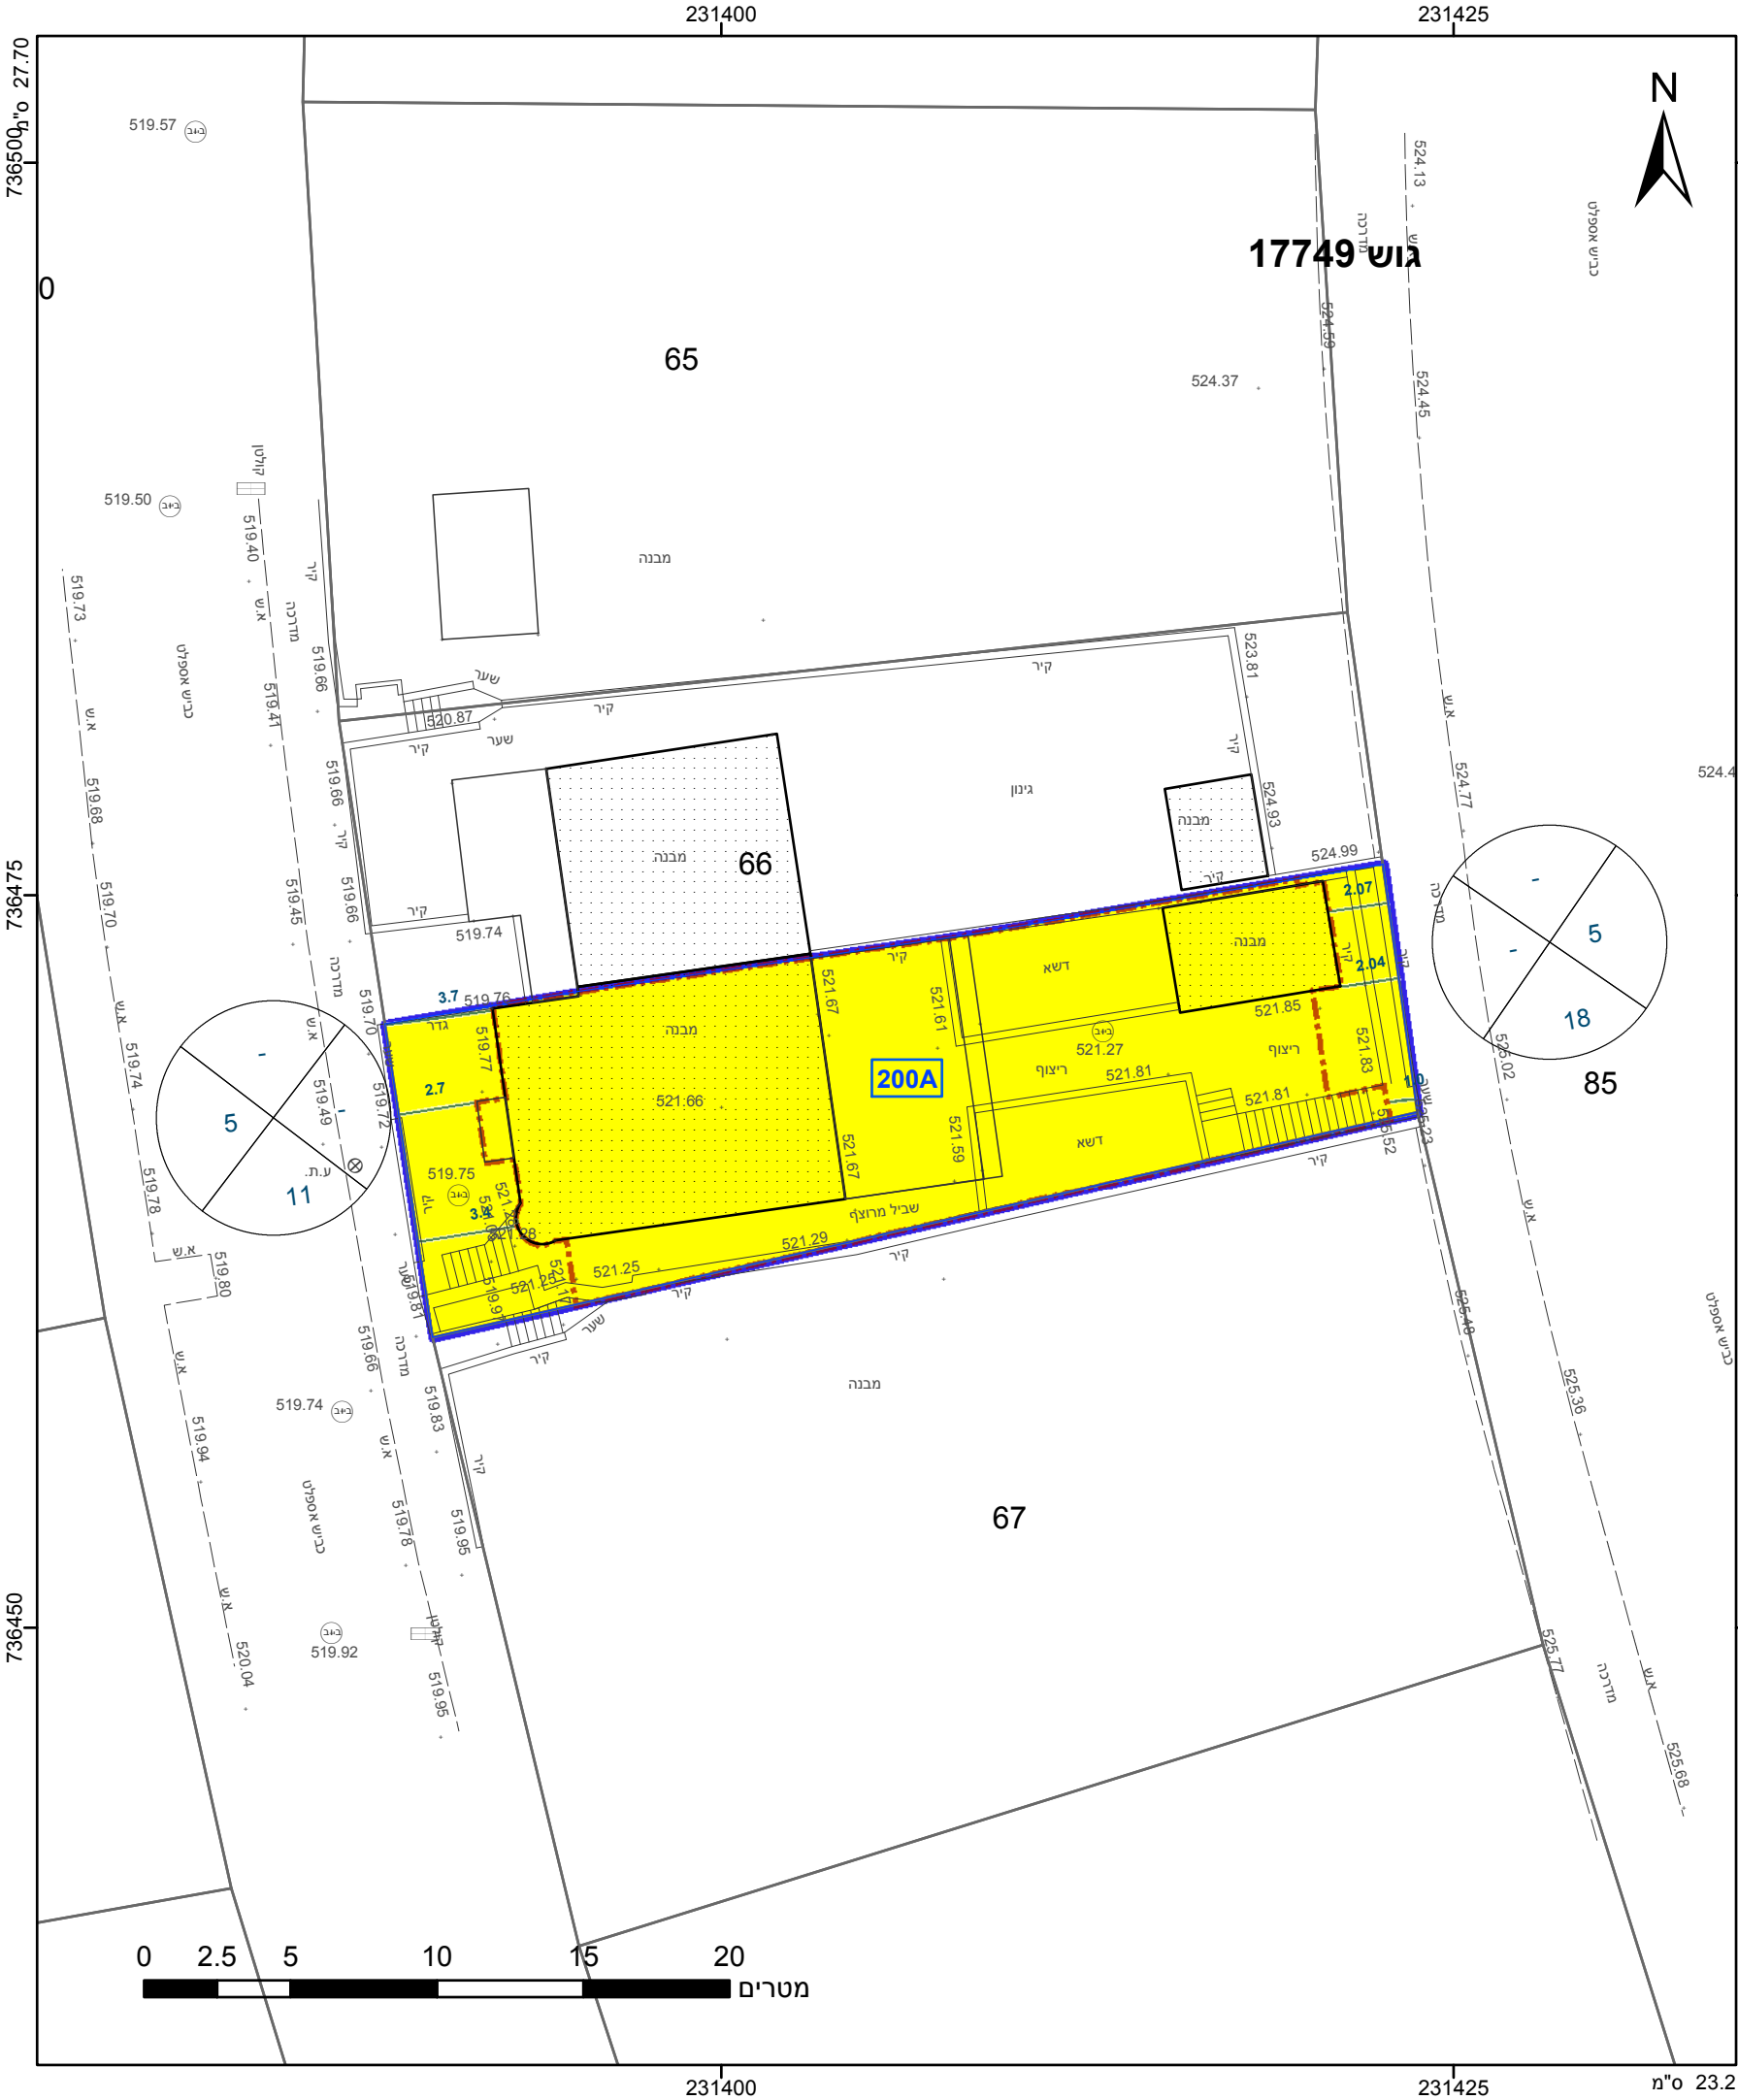

מקרא

גבול התכנית

גוש 1234

גבול גוש ומספרו

גבול חלקה ומספרה

תא שטח ומספרו

1

מספר הדרך

קווי בנין

רחוב הדרך

מגורים א

קו-בנין

מידות

1

2

3

4

212-0507426

אישורים בתכנית מס' 212-0507426

חוק התכנון והבניה, התשכ"ה - 1965

משרד האוצר - מחוז צפון

הוועדה המחוזית החליטה ביום : 05/12/2018

הריני מצהיר בזאת כי המפה הטופוגרפית/המצבית המהווה רקע לתכנית זו, נערכה על ידי ביוגרף מוסמך, והיא חתומה ומועדת לשימוש בהתאם להוראות החוק ולתקנות המודדים שבתוקף. דיוק חקו הכחול והקובץ 1:2000

691

מספר רישיון

אליאס אוסאמה

שם המודד

תאריך

חתימה

05/12/2018

10-01-2017

05/12/2018

חוק התכנון והבניה, התשכ"ה - 1965

תכנית מפורטת

מס' 212-0507426

שינוי קווי בניין והגדלת זכויות בניה בתא שטח 200A

תשריט מצב מוצע

גיליון 1 מתוך 1

מחוז

צפון

מרחב תכנון מקומי

נצרת עילית

רשות מקומית

נצרת עילית

ישוב

נצרת עילית

תכנית בסמכות

מחוזית

איחוד וחלוקה

ללא איחוד וחלוקה

היתרים או הרשאות

תכנית שמכוחה ניתן להוציא היתרים או הרשאות

מונה תדפיס התשריט

15

מועד הפקה

01/01/2019

19:39

שטח התכנית

0.332

דונם

קנה מידה

1:250

שמות*

מגיש תכנית

לאוניד שפירא תאגיד

עורך ראשי

גסאן עבדי תאגיד


משרד להנדסה אזרחית וקונסטרוקציה

בבעלות מדינה

תאגיד: מנהל מקרקעי ישראל

טבלת גושים וחלקות*			
מספר גוש	חלק/ כל הגוש	מספרי חלקות בשלמותן	מספרי חלקות בחלקיותן
17749	חלק		66

* הרשימה המלאה מפורטת בהוראות התכנית / בהודעה שפורסמה בעיתונות וברשומות

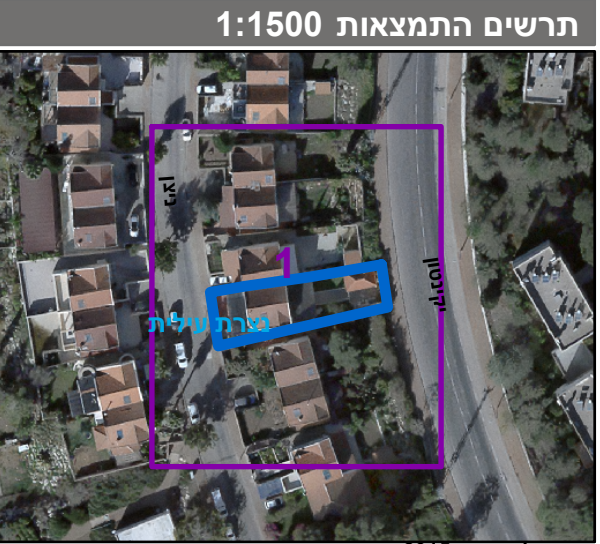

שנת צילום אוויר: 2015
מספר גירסת תשריט: 15, מספר תכנית: 212-0507426