

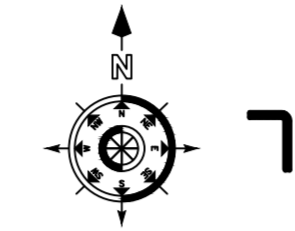
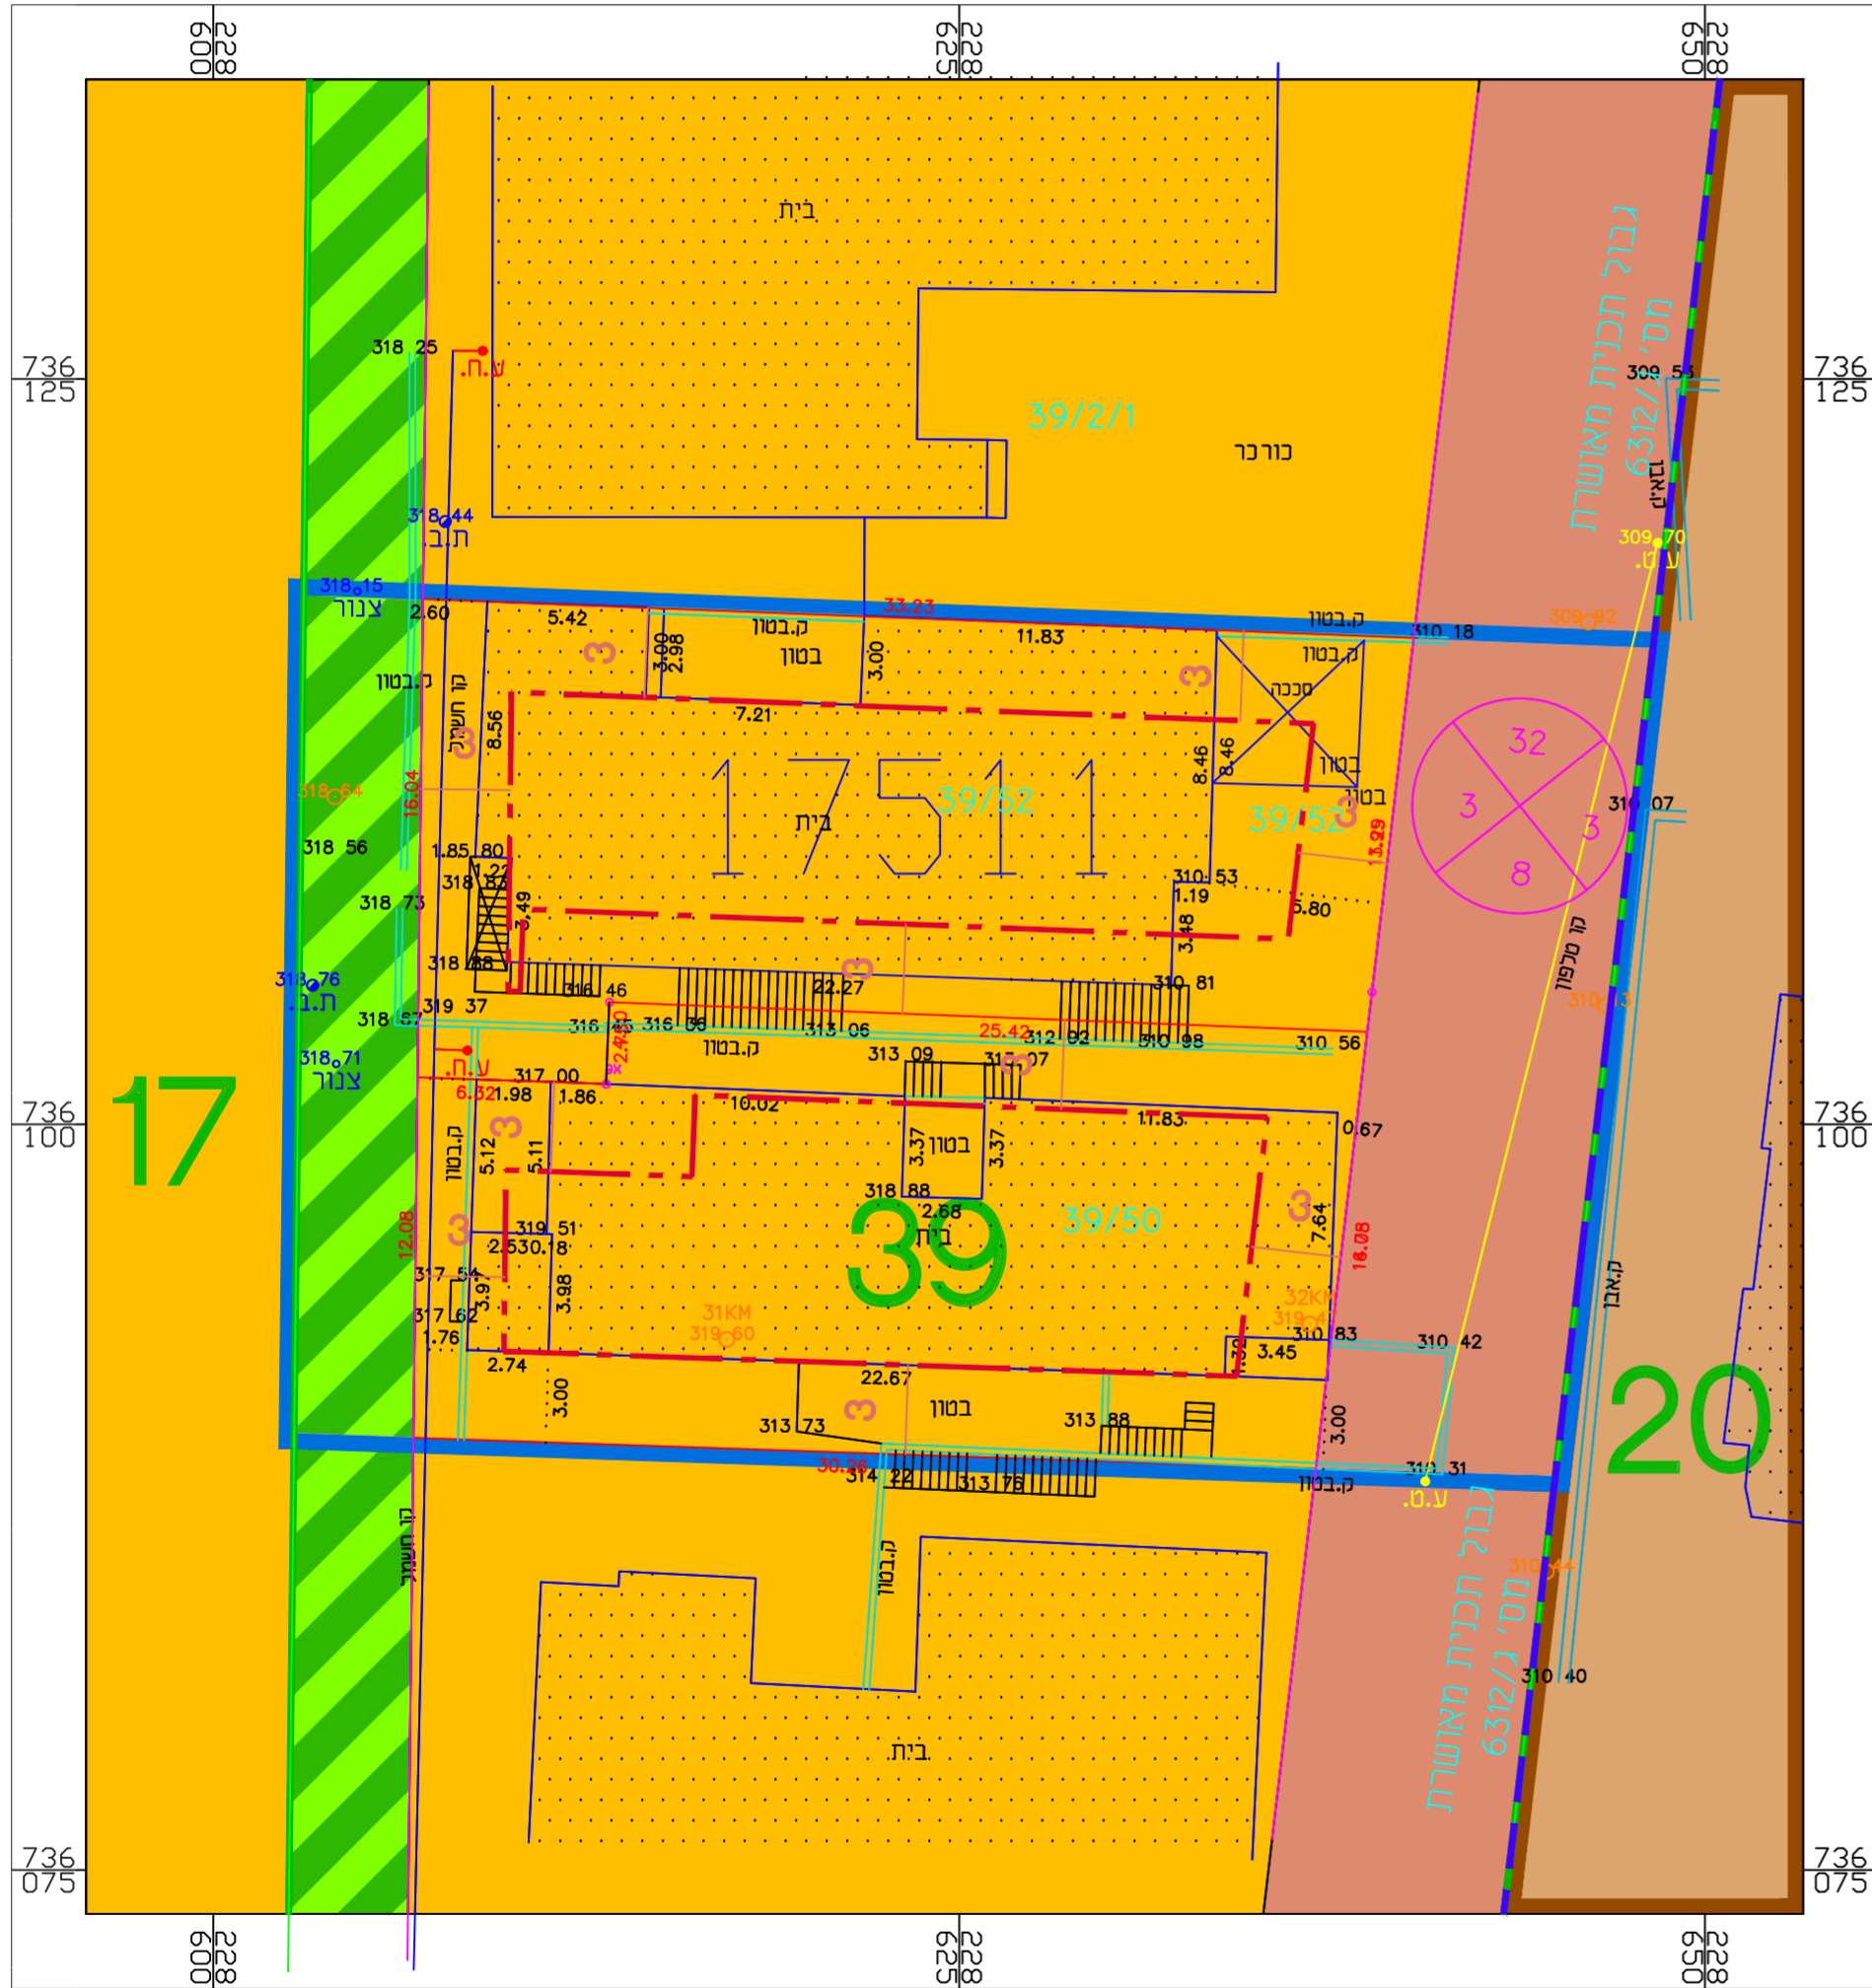


תשריט מצב מאושר קנ"מ 1:250  
לפי תכנית מאושרת מס' ג/5507

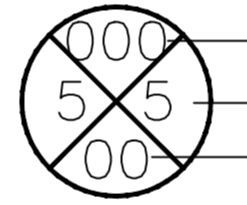

17511

39

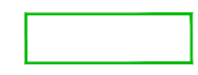

מקרא  
מצב מאושר

גבול גוש

גבול התכנית

מספר גוש

מספר חלקה רשומה

גבול חלקה רשומה

אזור מגורים א

שטח למבני ציבור

דרך מאושרת

דרך להולכי רגל

גבול תכנית מאושרת  
מס' ג/6312

מספר הדרך

קווי בנין

רוחב הדרך

מצב מאושר

תכנית מס' 257-0389981

"שינוי בהוראות וזכויות בניה - ריינה"

גליון 1 מתוך 1

תחולה

תיאור

תאריך עריכת

10.06.2019

קנ"מ

1:250

שמות וזדתימות:

עורך  
התכנית

חתימה:

שם: אמארה חמדאן  
תפוזים אדריכלים מהנדסים ויועצים  
תאגיד: