


# מצב מאושר ק"מ 1:250

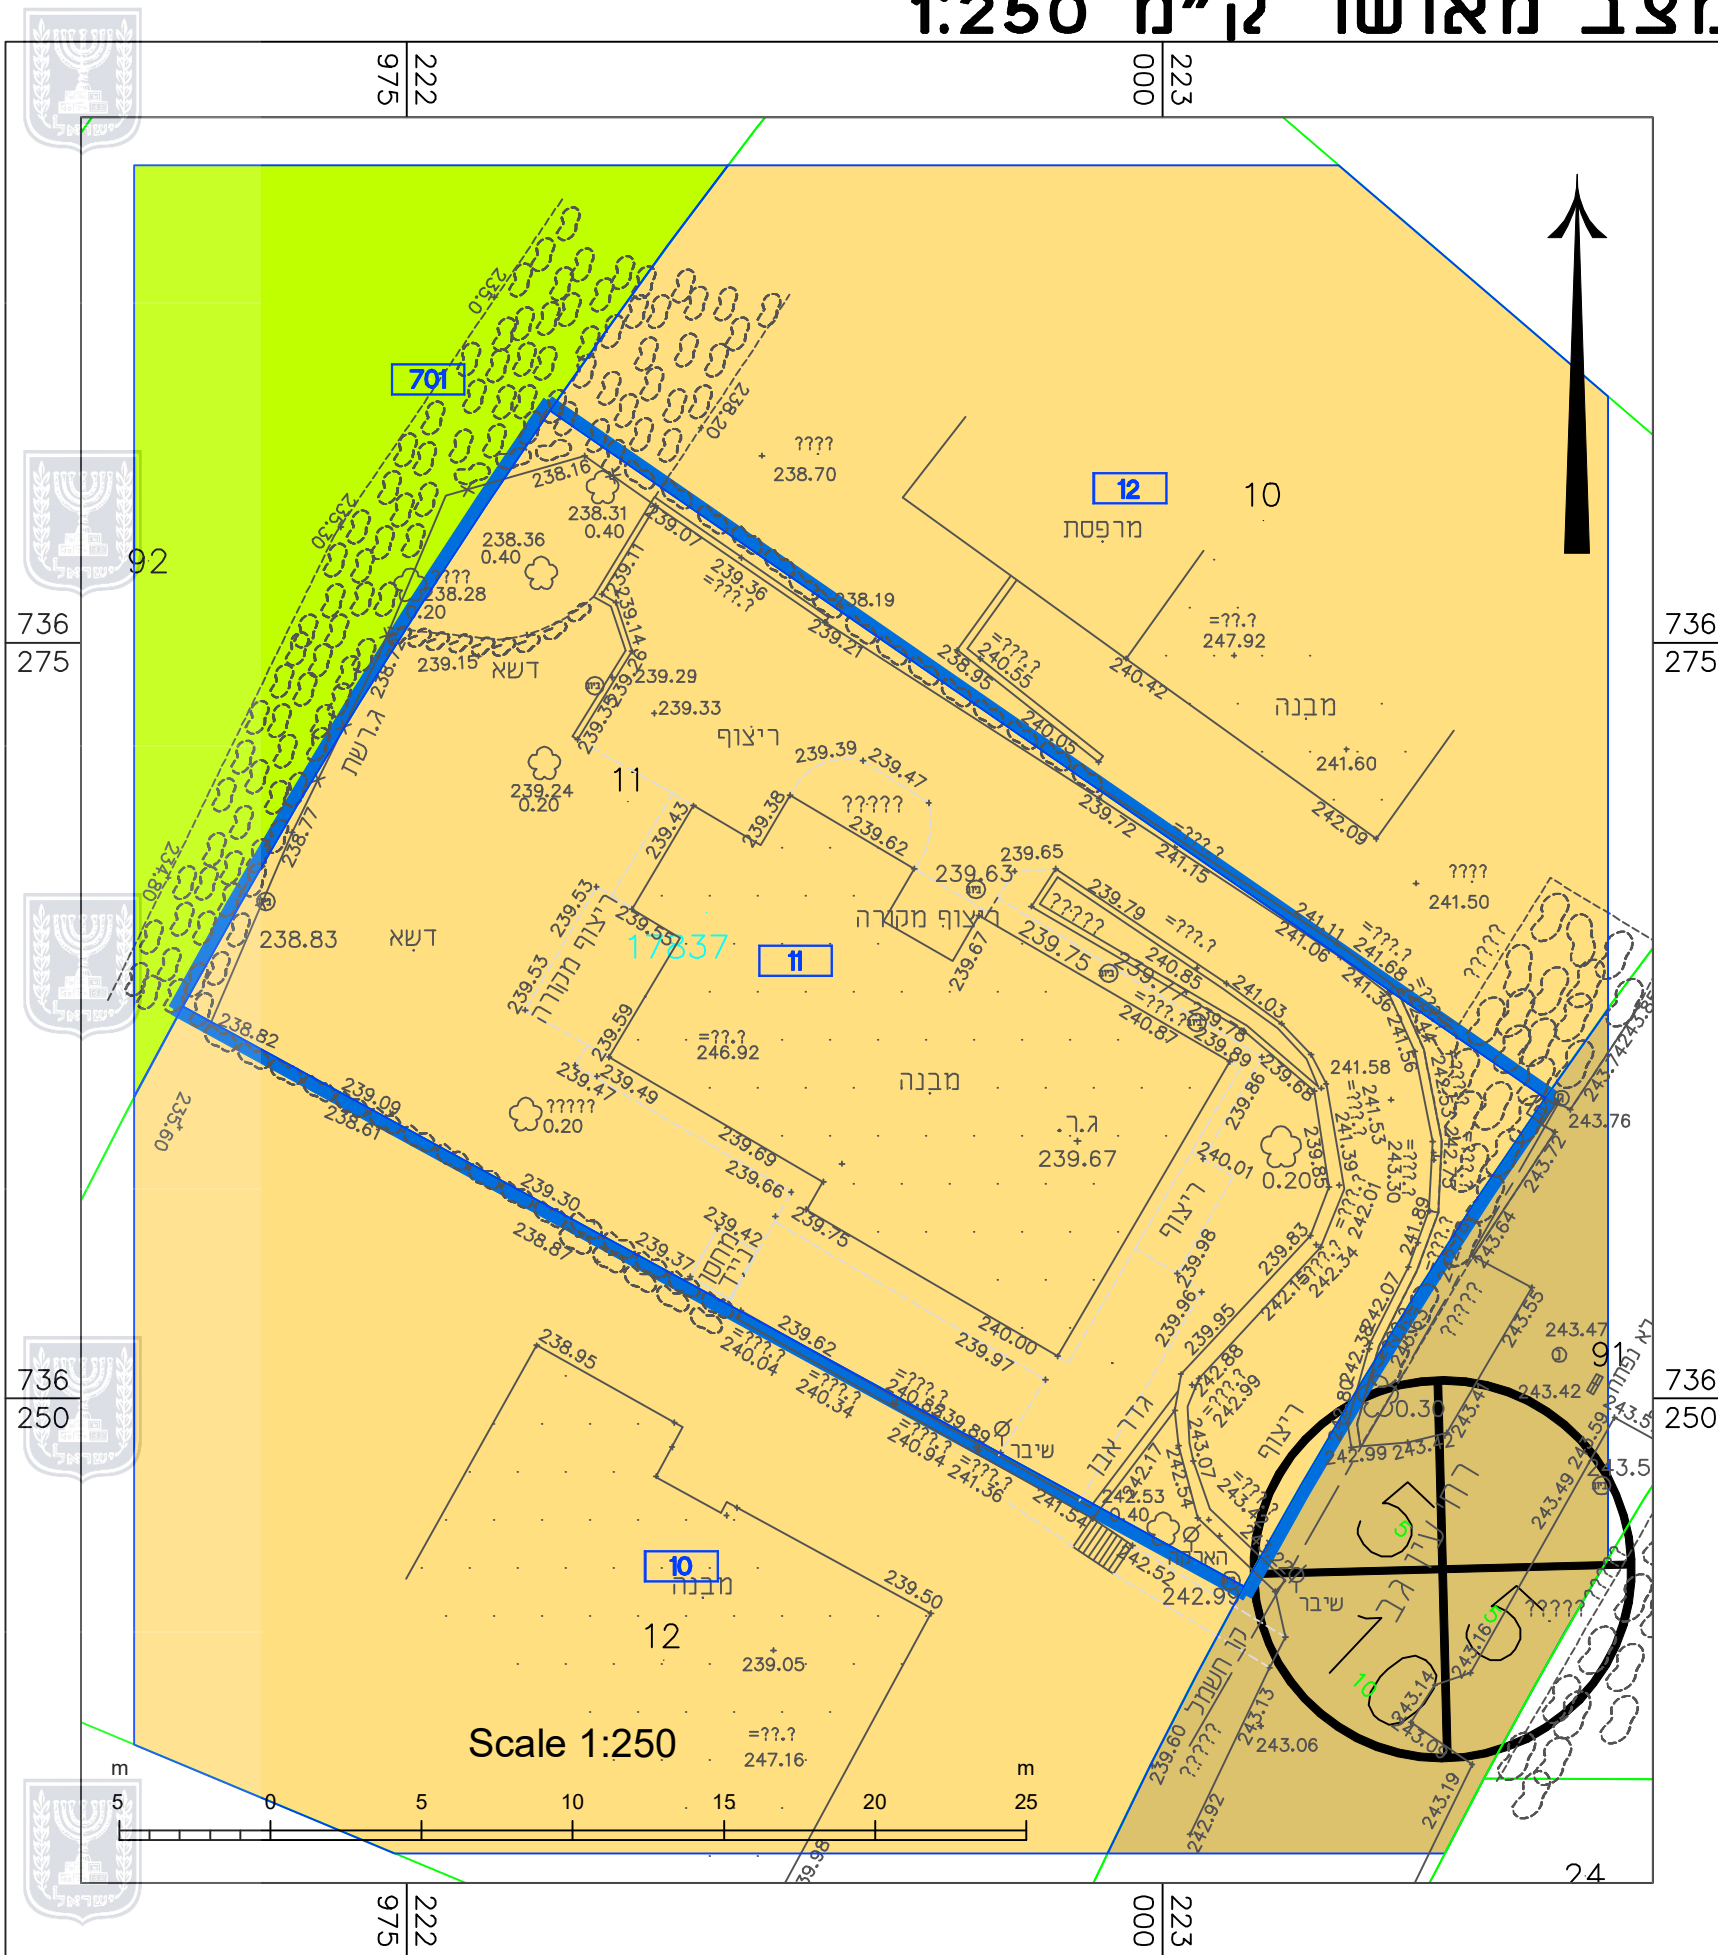

מקרא מצב מאושר	
	קו כחול
	גבול תא שטח
	מגורים
	שטח ציבורי פתוח
	דרך מאושרת

מצב מאושר	
נספח לתכנית מס' 254-0614784	
הוספת זכויות בניה בגוש 17837	
חלקה 11 בגבעת אלה	
גליון 1 מתוך 1	
תחולה	רקע
תיאור	
תאריך עריכת הנספח	08/07/2018
קני"מ	1:250
קני"מ	תרשימים נוספים
1:2,500	תרשים סביבה
שמות ודחתימות:	
עורך הנספח	שם: יעל סיון-גייסס
תאריך:	מתווה עירוני

