


מקרא מצב מאושר

- גבול תכנית לתצוגה
- גבול תכנית אמתי
- מגורים א
- דרך משולבת
- 5 מספר חלקה רשומה
- גבול חלקה
- 5/16 מס' מגרש
- קו בניין
- 000
000
000 מספר הדרך
- 000
000
000 קווי בנין
- 000
000
000 רוחב הדרך

המקום

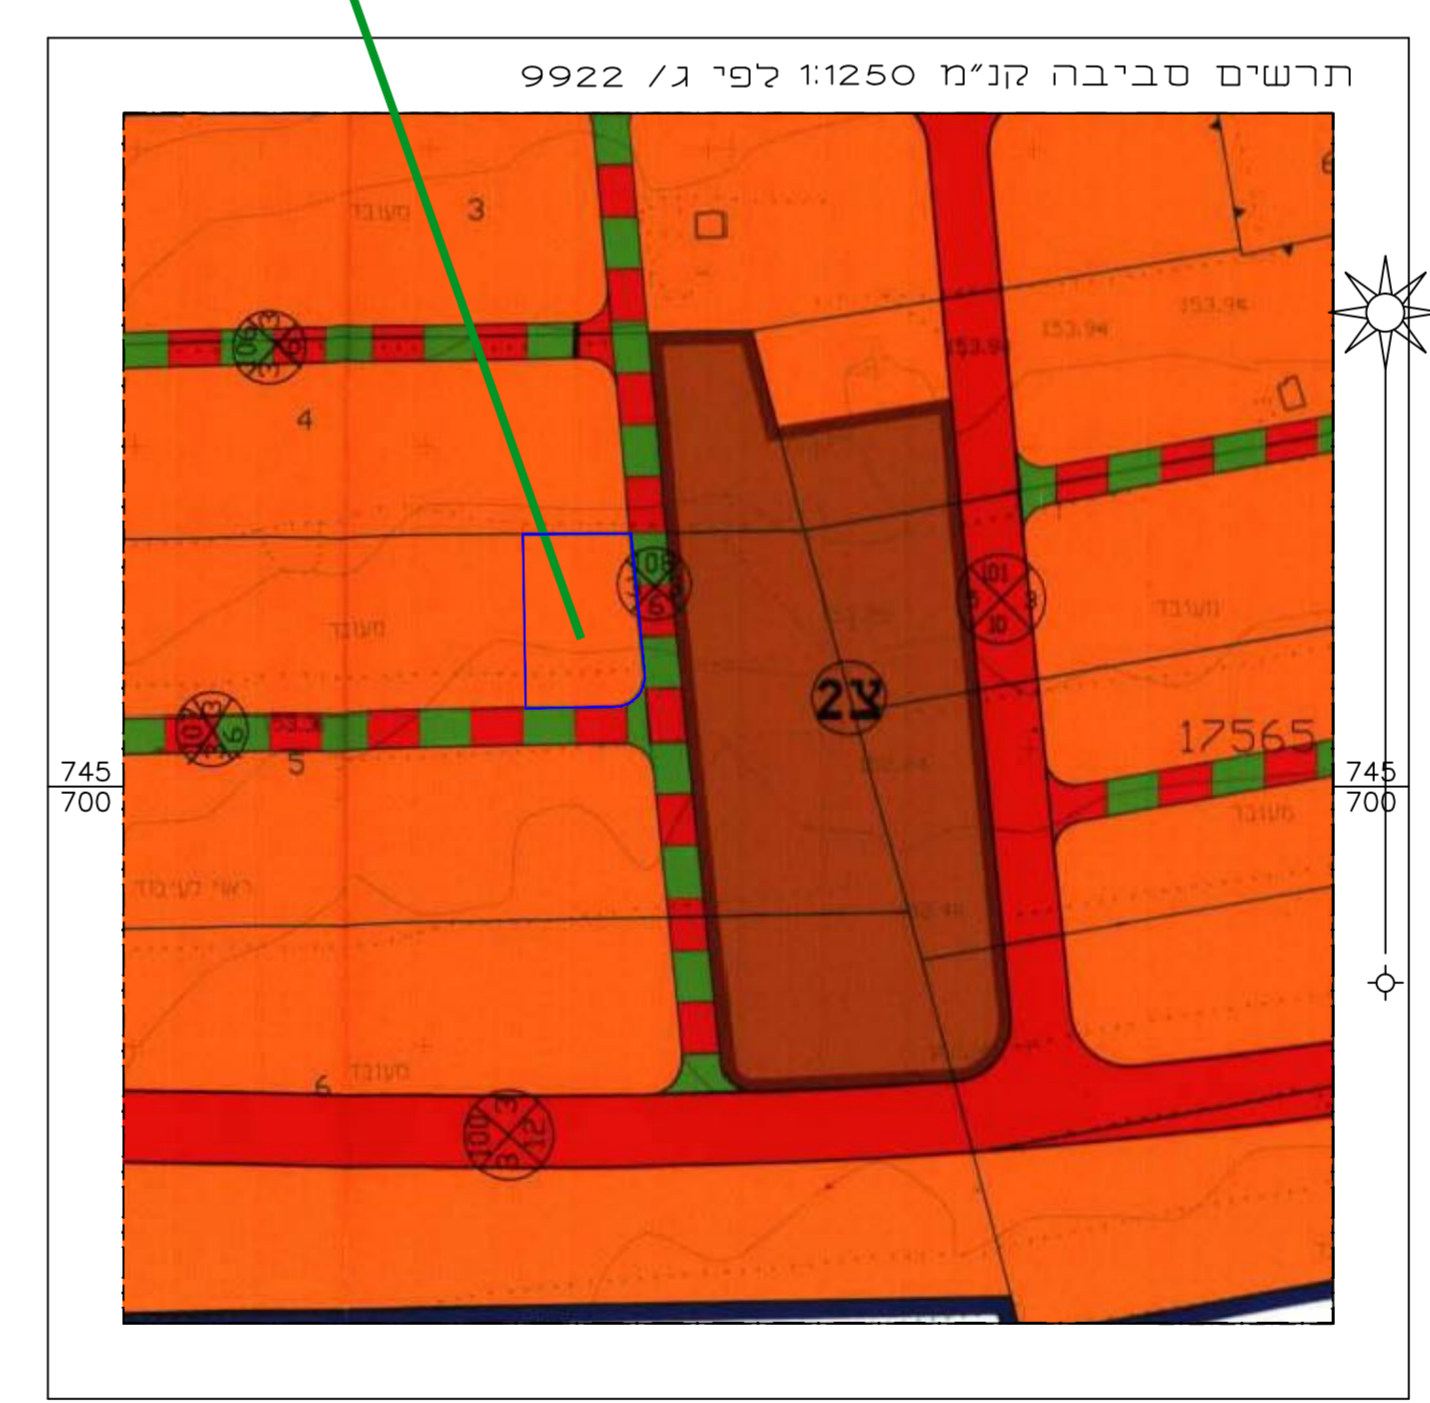

תכנית מפורטת מס' 261-0568816

הקטנת קווי בנין והגדלת אחוזי בניה - בכפר מנדא

מצב מאושר

איחוד וחלוקה	סמכות ראשית	סוג התוכנית
ללא איחוד וחלוקה	ועדה מחוזית	תכנית שניתן מכוחה להוציא היתרים

מחוז: צפון
מרחב תכנון מקומי: כפר מנדא
רשות מקומית: כפר מנגא
שטח התכנית: 0.749
קנה מידה: 1:250

גושים וחלקות בתכנית:

גוש	סוג הגוש	חלקות בשלמותן	חלקי חלקות
17565			5

חותמות מוסד התכנון:

שלב: הגשה
 מהדורה: 1
 תאריך: 26-01-2018

הצהרת המודד

הריני מצהיר בזאת כי המפה הטופוגרפית/המצבית המהווה רקע לתכנית זו הכנתה נסתיימה על ידי בתאריך 27-08-2017 וכי כל הפרטים שבמפה הם מדויקים והיא הוכנה בהתאם להוראות החוק ולתקנות.

שם המודד	מס' רשיון	חתימה	תאריך
עבד אלחלים חוסין	934		26-01-2018