

- מקרא**
מצב מאושר
- גבול התכנית מאושרת
 - גבול התכנית מוצעת
 - קו בניין
 - מגורים ב'
 - בניין קיים
 - דרך מאושרת
 - שפ"פ
 - גבול חלקה
 - מספר חלקה
 - מספר חלקה
 - מספר חלקה
 - מספר חלקה


מצב מאושר
מס' 255-0581132

הסדרת קו בניין בחזית המגרש התאמת ושינוי גודל מגרש בחלקה 117 חוסן

נספח לתכנית	
תחולה	רקע
תיאור	מצב מאושר
תאריך עריכת הנספח	5/8/2019
רשימת התרשימים	קנ"מ
תרשים מידע	1:250
שם תרשים	-
שם תרשים	-
שם תרשים	-
שמות וחתימות:	
עורך הנספח	שם: _____ תאריך: _____
חתימה:	וסאם פרג

תרשים מידע ג/במ/109 קנ"מ 1:2,500

- מקרא**
- גבול התכנית
 - מגורים
 - שטח להבני צבוא וסקוול
 - שטח פרטי פתוח
 - אזור ספורט
 - אזור קלאי
 - דרך מוצעת
- מספר הדרך
קו בנין
רחב הדרך
גבול גוש
מספר גוש
גבול מגרש
מספר מגרש

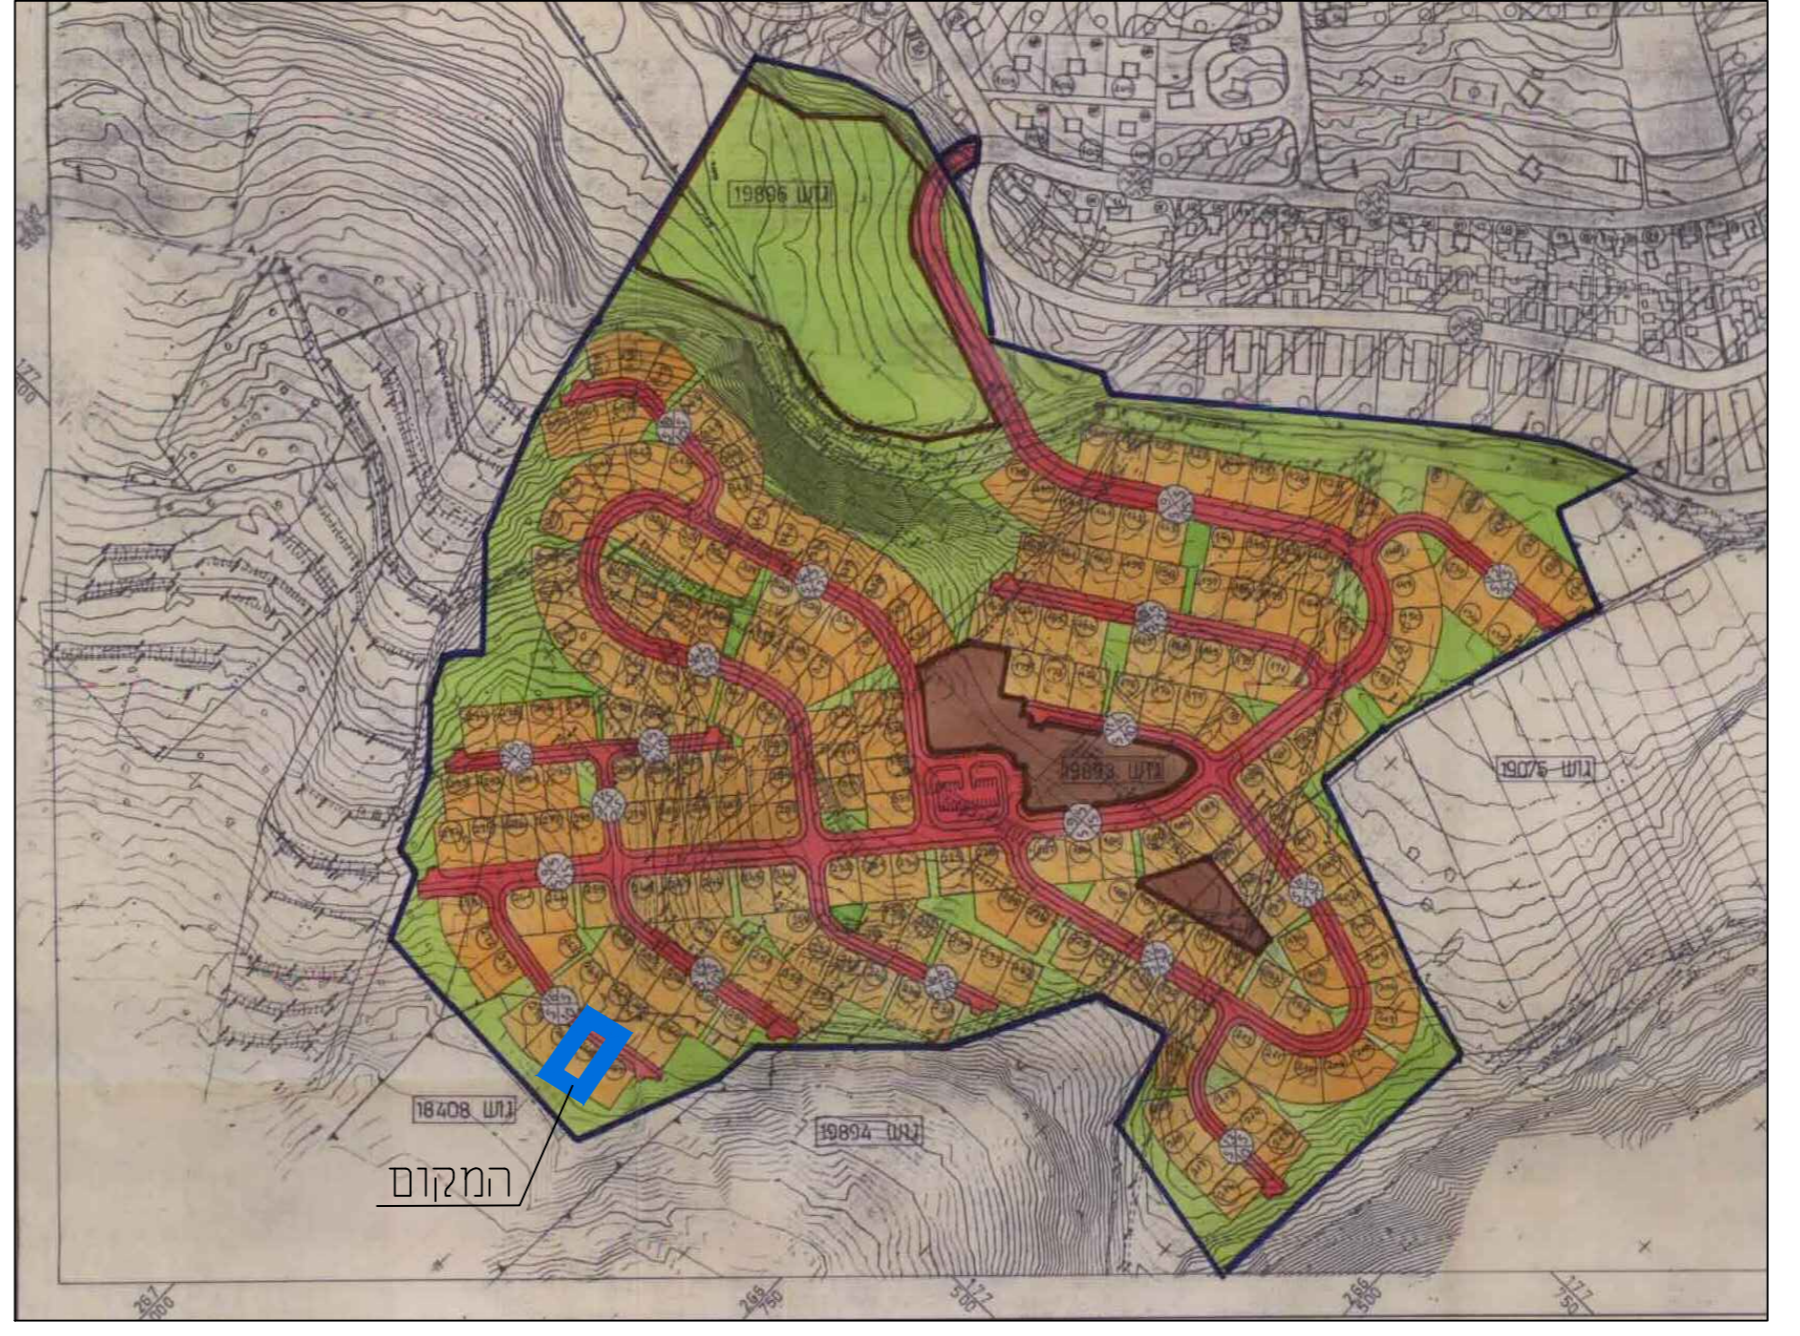

מספר התוכנית: 21110

רמת דיוק המדידה והמדידה: 1 = מדידה גרפית
2 = מדידה נכבדה ברוח אופקית
3 = מדידה אנליטית מסאה ברוח אופקית

1. המדידה המפורטת והמפורטת
הריני מצהיר בזאת כי מדידת המדידה והמדידה המפורטת והמדידה המפורטת רגע לתוכנית זו המדידה על ידי ידיו

ביום 08-08-2019

הראי וכוונה לפי הוראות נוהל מדידה ומדידה למדידת החתום וכוננות המודדים והמדידה

שם המודד: _____
מספר אגודתו: _____

חתימה: _____