


| מקרה | | חוק התכנון והבנייה, התשכ"ה - 1965 | |
|---|----------------------------|---|--|
| | ג'ז 1234 ג'ז 140 ג'ז 5 | תכנית מתאר מקומית | |
| מ. 263-0536151 | | | |
| הסדרת מתחם דרג'את - כניסה לעיר תמרה | | | |
| תשريع מצב מוצע | | | |
| מחוז צפון | | מרחוב תכנון מקומי | |
| טמות | | רשות מקומית | |
| תמרה | | ישוב | |
| מחוזית | | תכנית בסמכות | |
| תכנית הקובעת הוראות לעריכת איחוד וחלוקת בתכנית עתידית הנגדרת מתכנית זו | | איחוד וחלוקת | |
| היתרים או הרשות | | תכנית שמשמעותה לא ניתן להוציא היתרים או הרשות | |
| 15 | | מועד תדפיס התשريع | |
| 19:45 | | 14/11/2019 | |
| 1:1250 | | שטח התכנית | |
| קנה מידה 308.936 דונם | | אישורים בתכנית מ. 263-0536151 | |
| לאשר את התוכנית | | | |
| 13/11/2019 | | | |
| הועודה המחוקקת החליטה ביום : | | | |
| משרד האוצר - מחוז צפון | | | |
| חוק התכנון והבנייה, התשכ"ה - 1965 | | | |

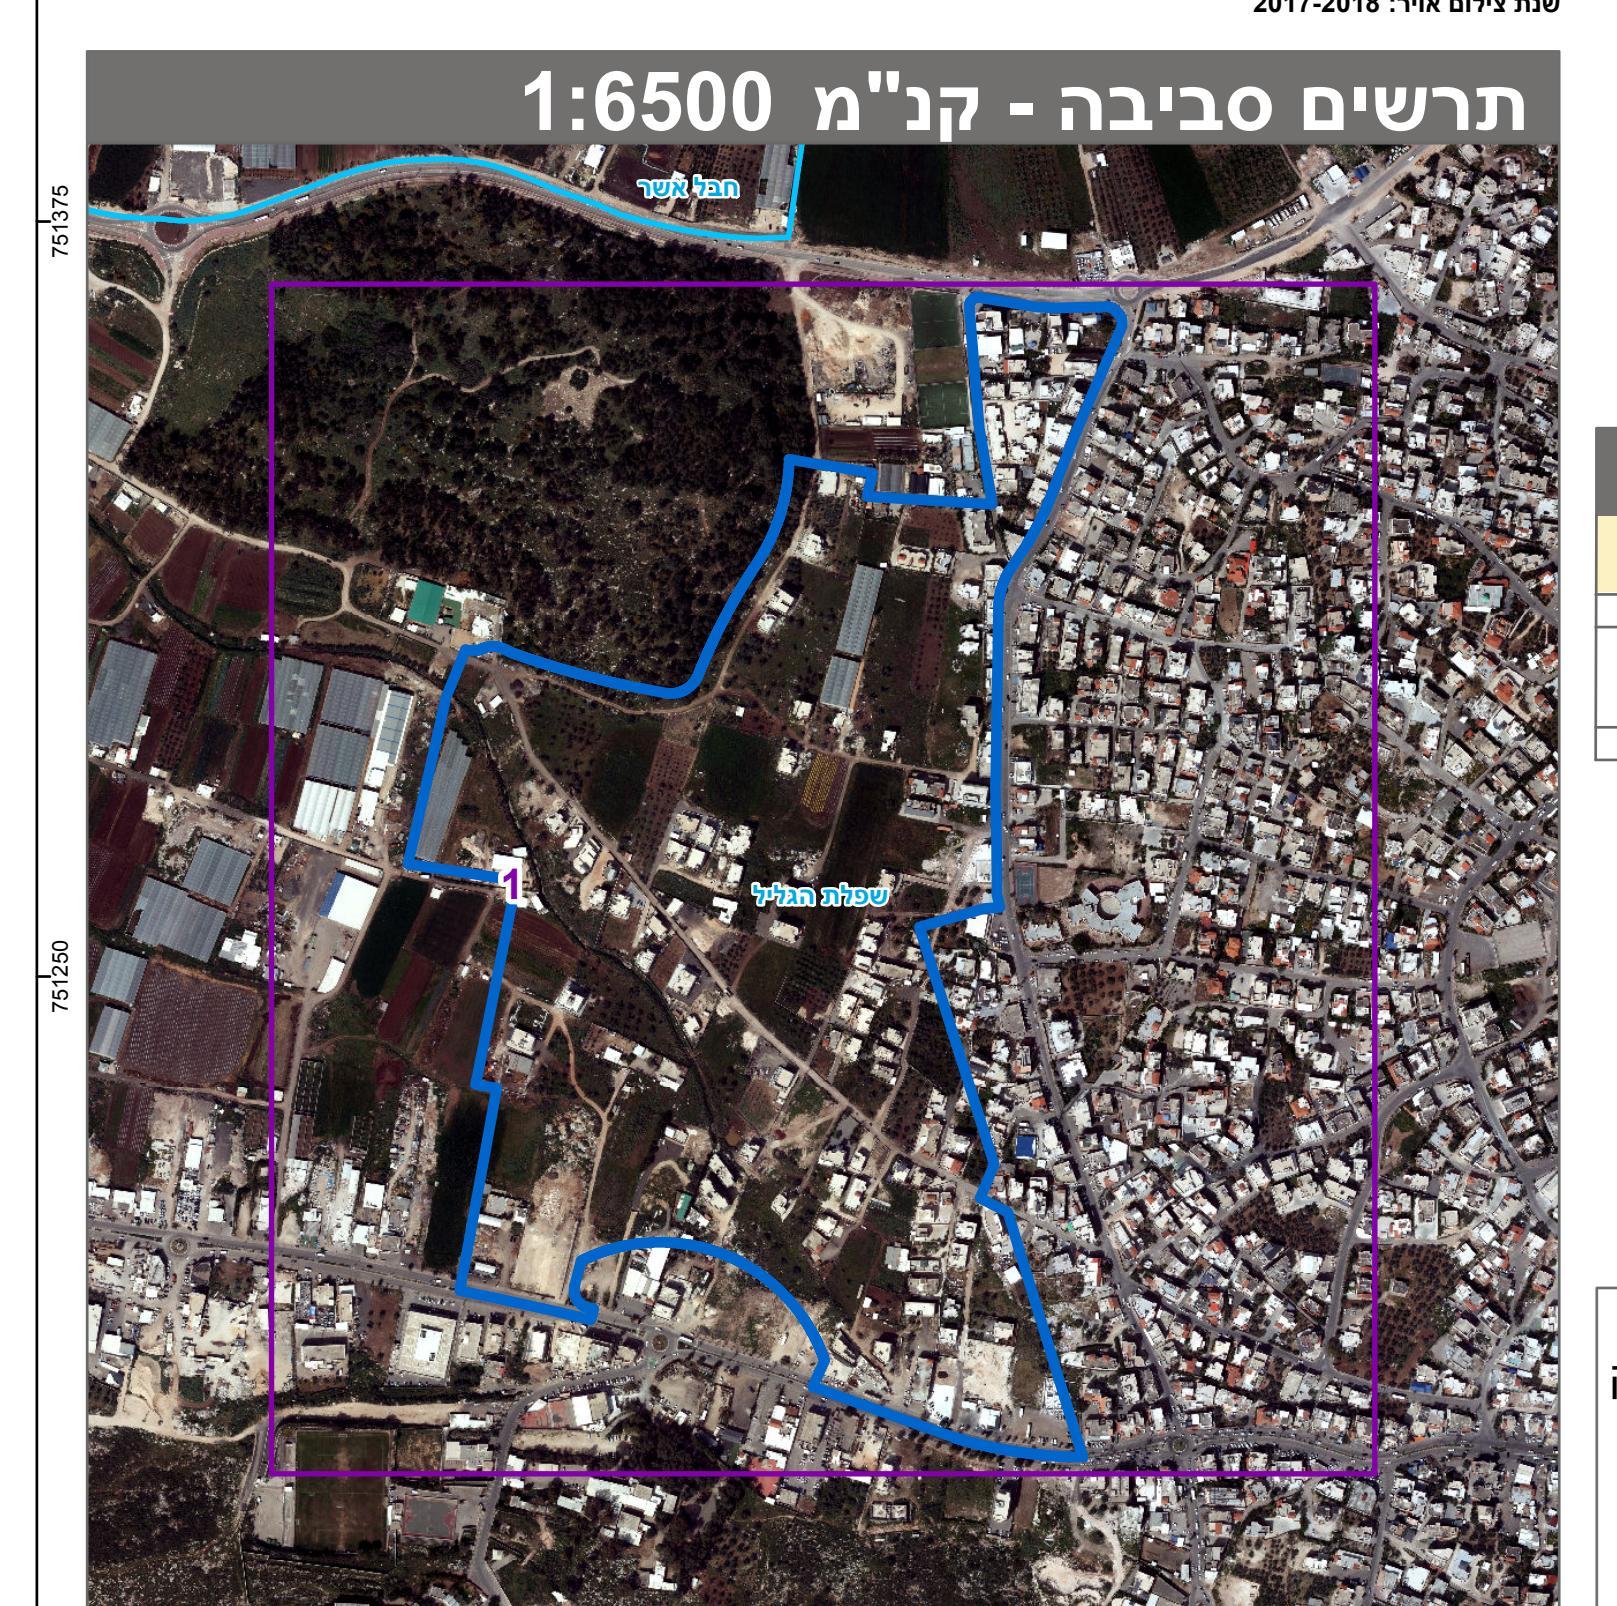

| | | | |
|-------------|------------|-------|----------|
| שם המודד | מספר רשיון | חתימה | תאריך |
| ???? ???? ? | 1219 | | 23.12.16 |