


מצב מאושר קנ"מ 1:500


מצב מאושר

מקרא


- גבול התכנית
- מגורים ביישוב כפרי
- שטח חקלאי משולב לפי 16025/ג
- שטח חקלאי לפי 16025/ג
- דרך מאושרת
- מגורים א
- מבני ציבור וספורט
- תחום עתיקות
- מספר תא שטח 200
- גבול גוש
- גבול חלקה
- מספר גוש 20775
- מספר חלקה 90
- מספר דרך
- קו בניין
- רוחב דרך

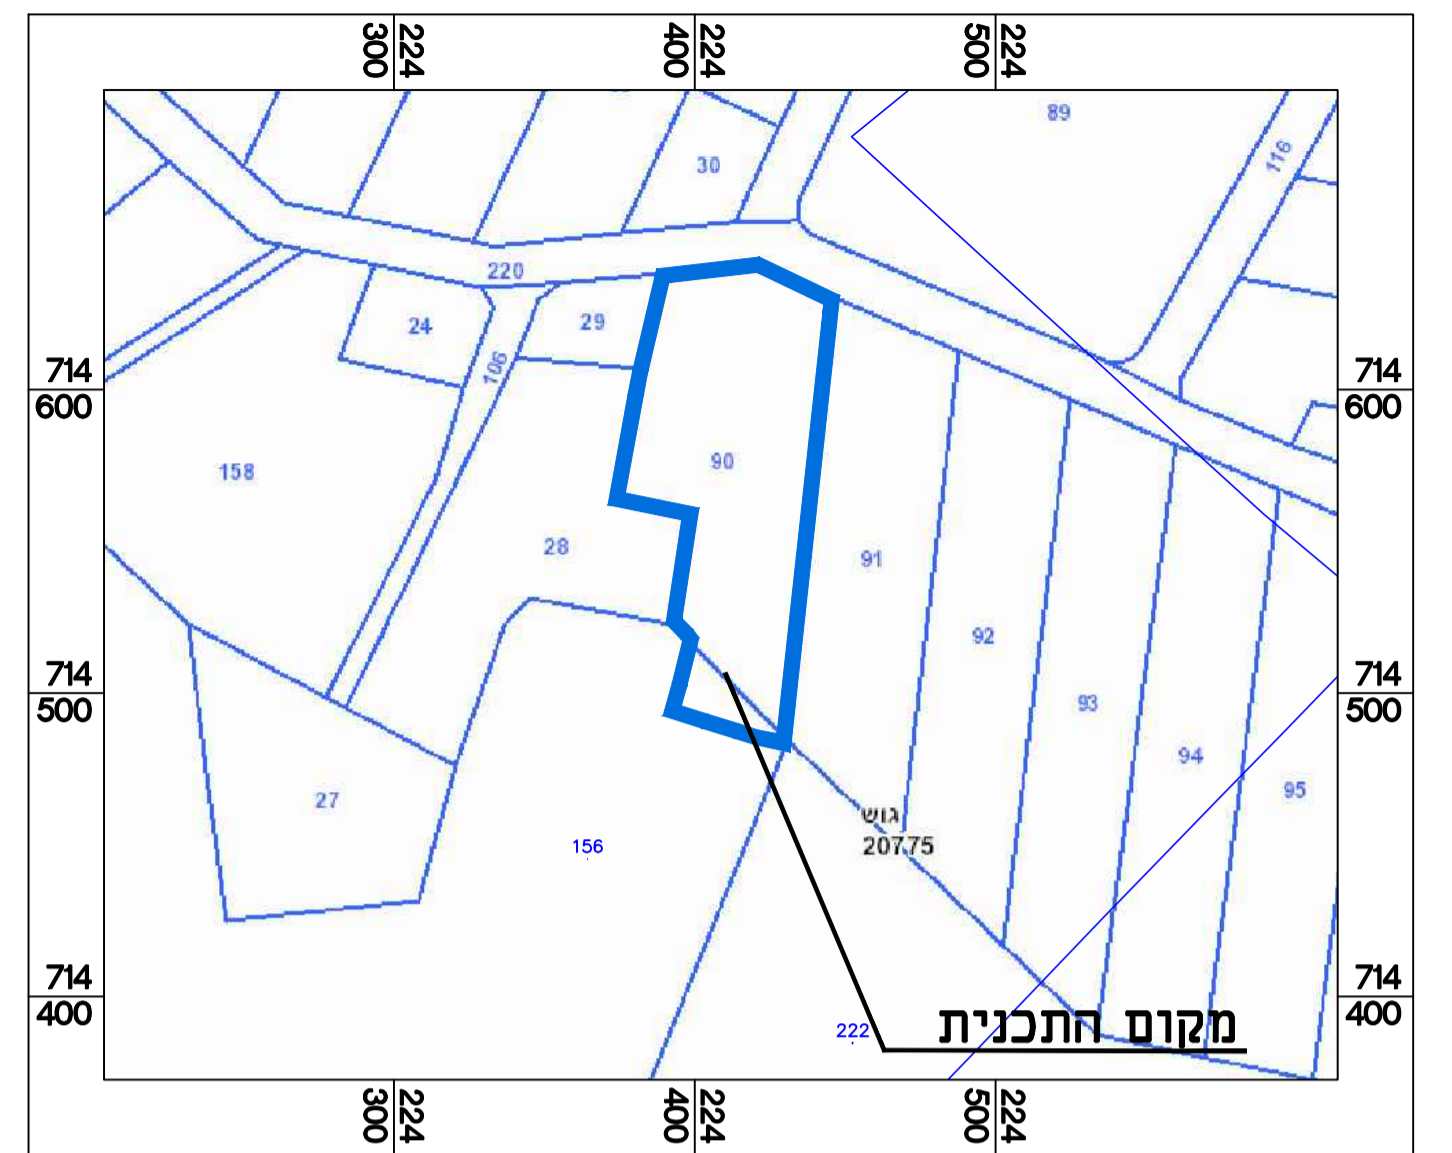


מקום התכנית

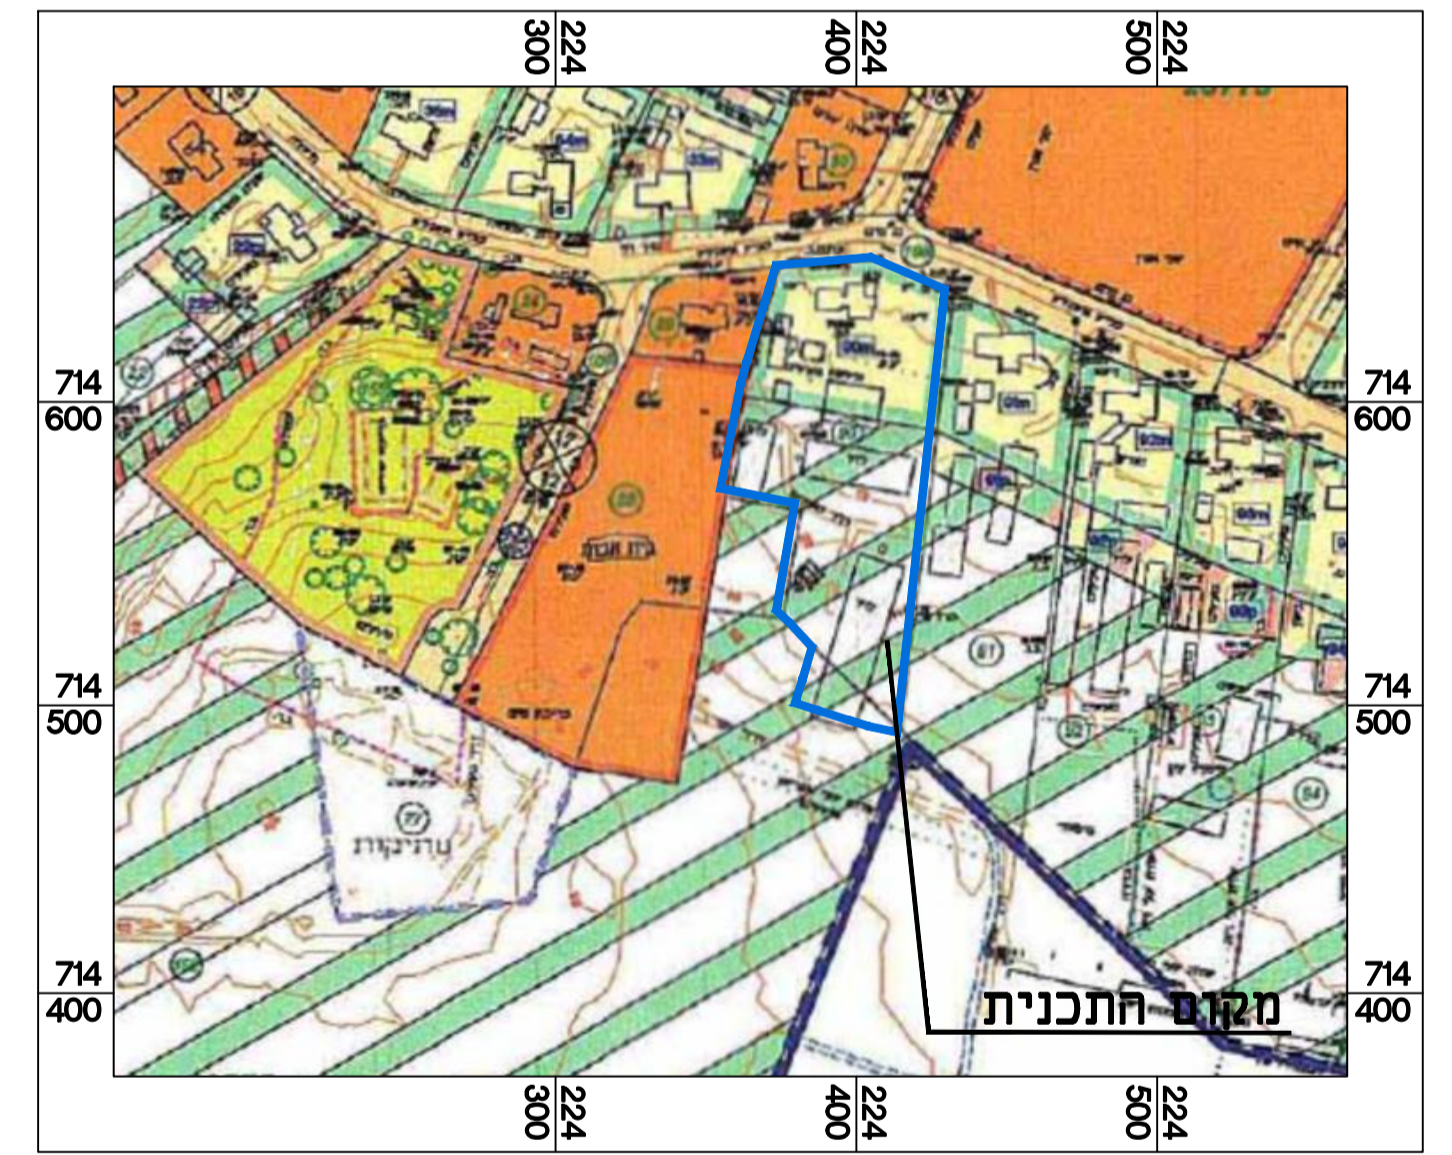

מקום התכנית

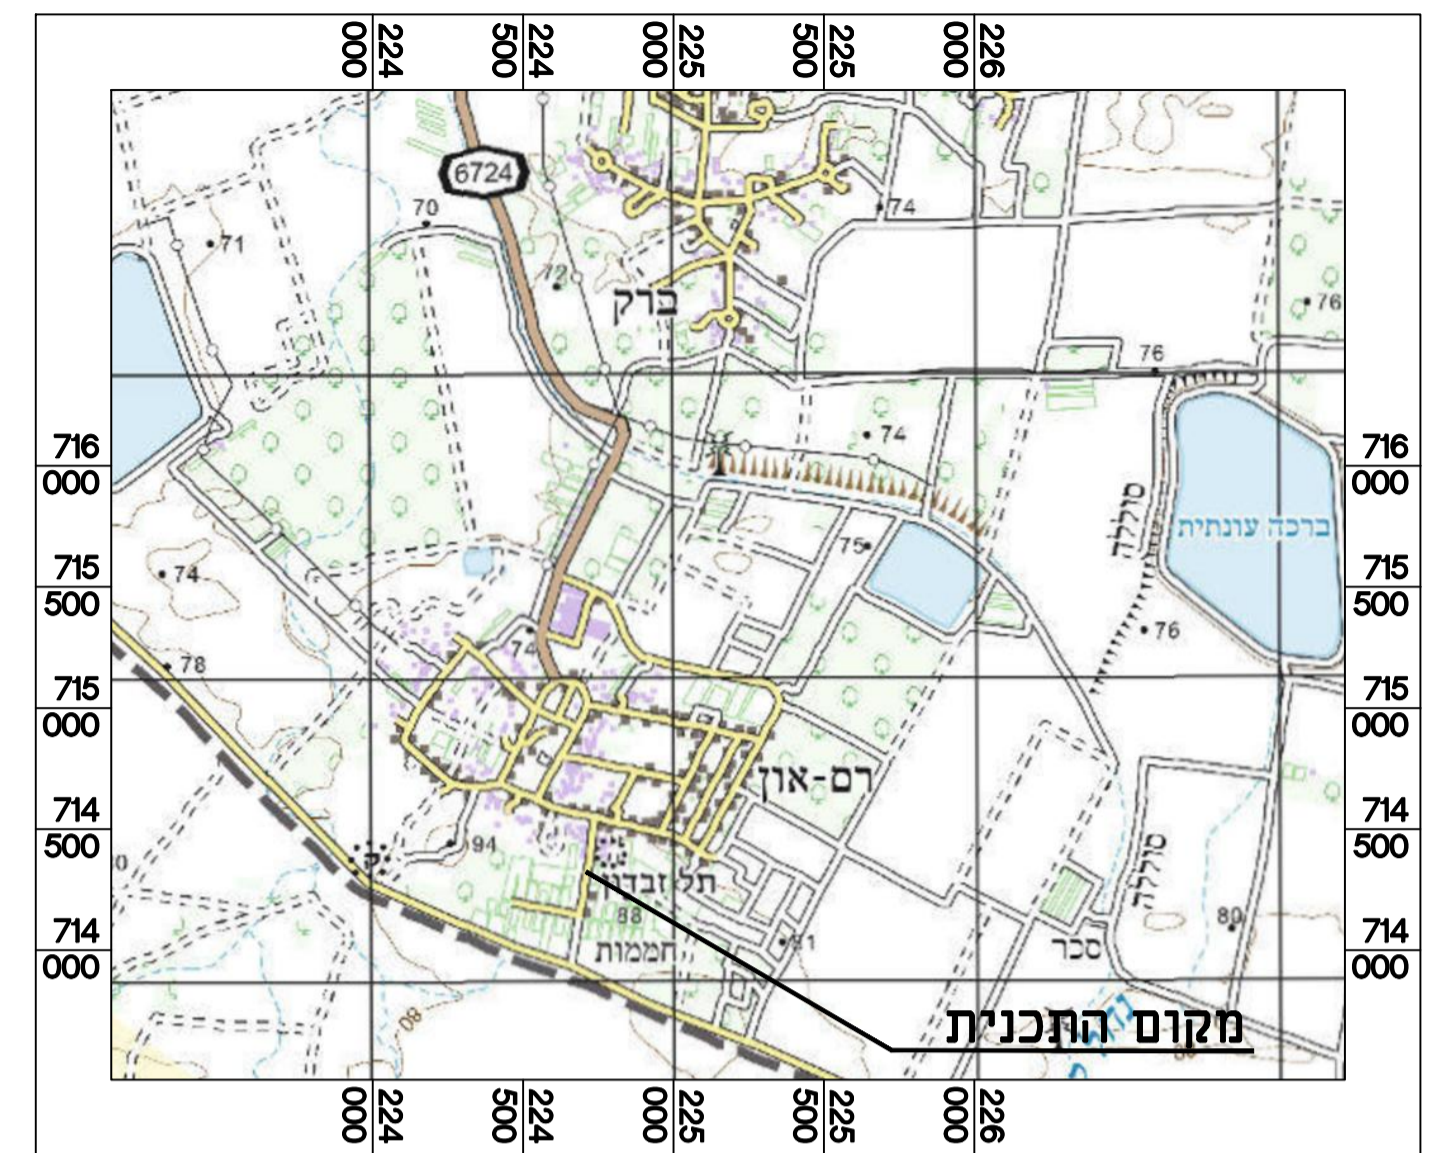

מקום התכנית

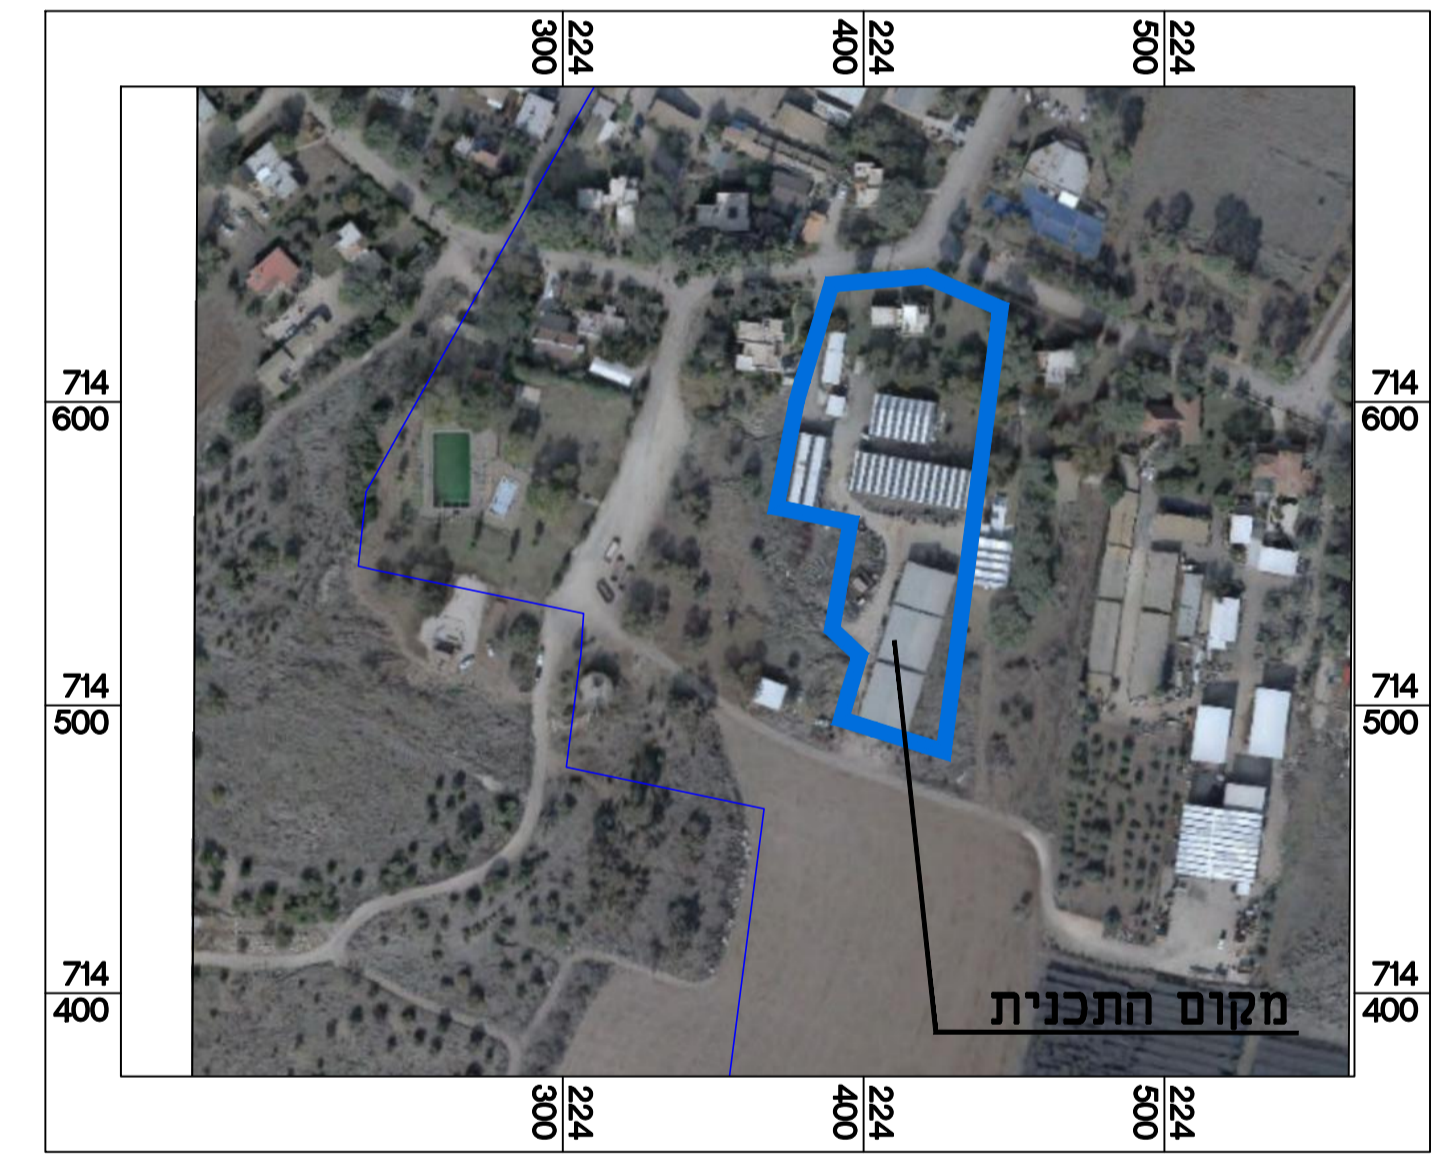

מקום התכנית

חוק התכנון והבנייה, התשכ"ה - 1965
תכנית מפורטת

מס' 204-0689752

שינוי גבולות, נחלה מס' 1 -
רזונברג מושב רם און

מצב מאושר גליון 1 מתוך 1

שם תנספד	קנים
מצב מאושר	1500
חרישם טביח כללי	125,000
תצ"א	12,500
גושים חלקות	12,500
גולס 16025/ג	12,500

תאריך: 24/10/2018

שמות וחתומות:	
שם:	ניניו בליס
תפקיד:	עוד ב שירותיים פינסטיים
עורך תוכנית:	
חתימה:	