



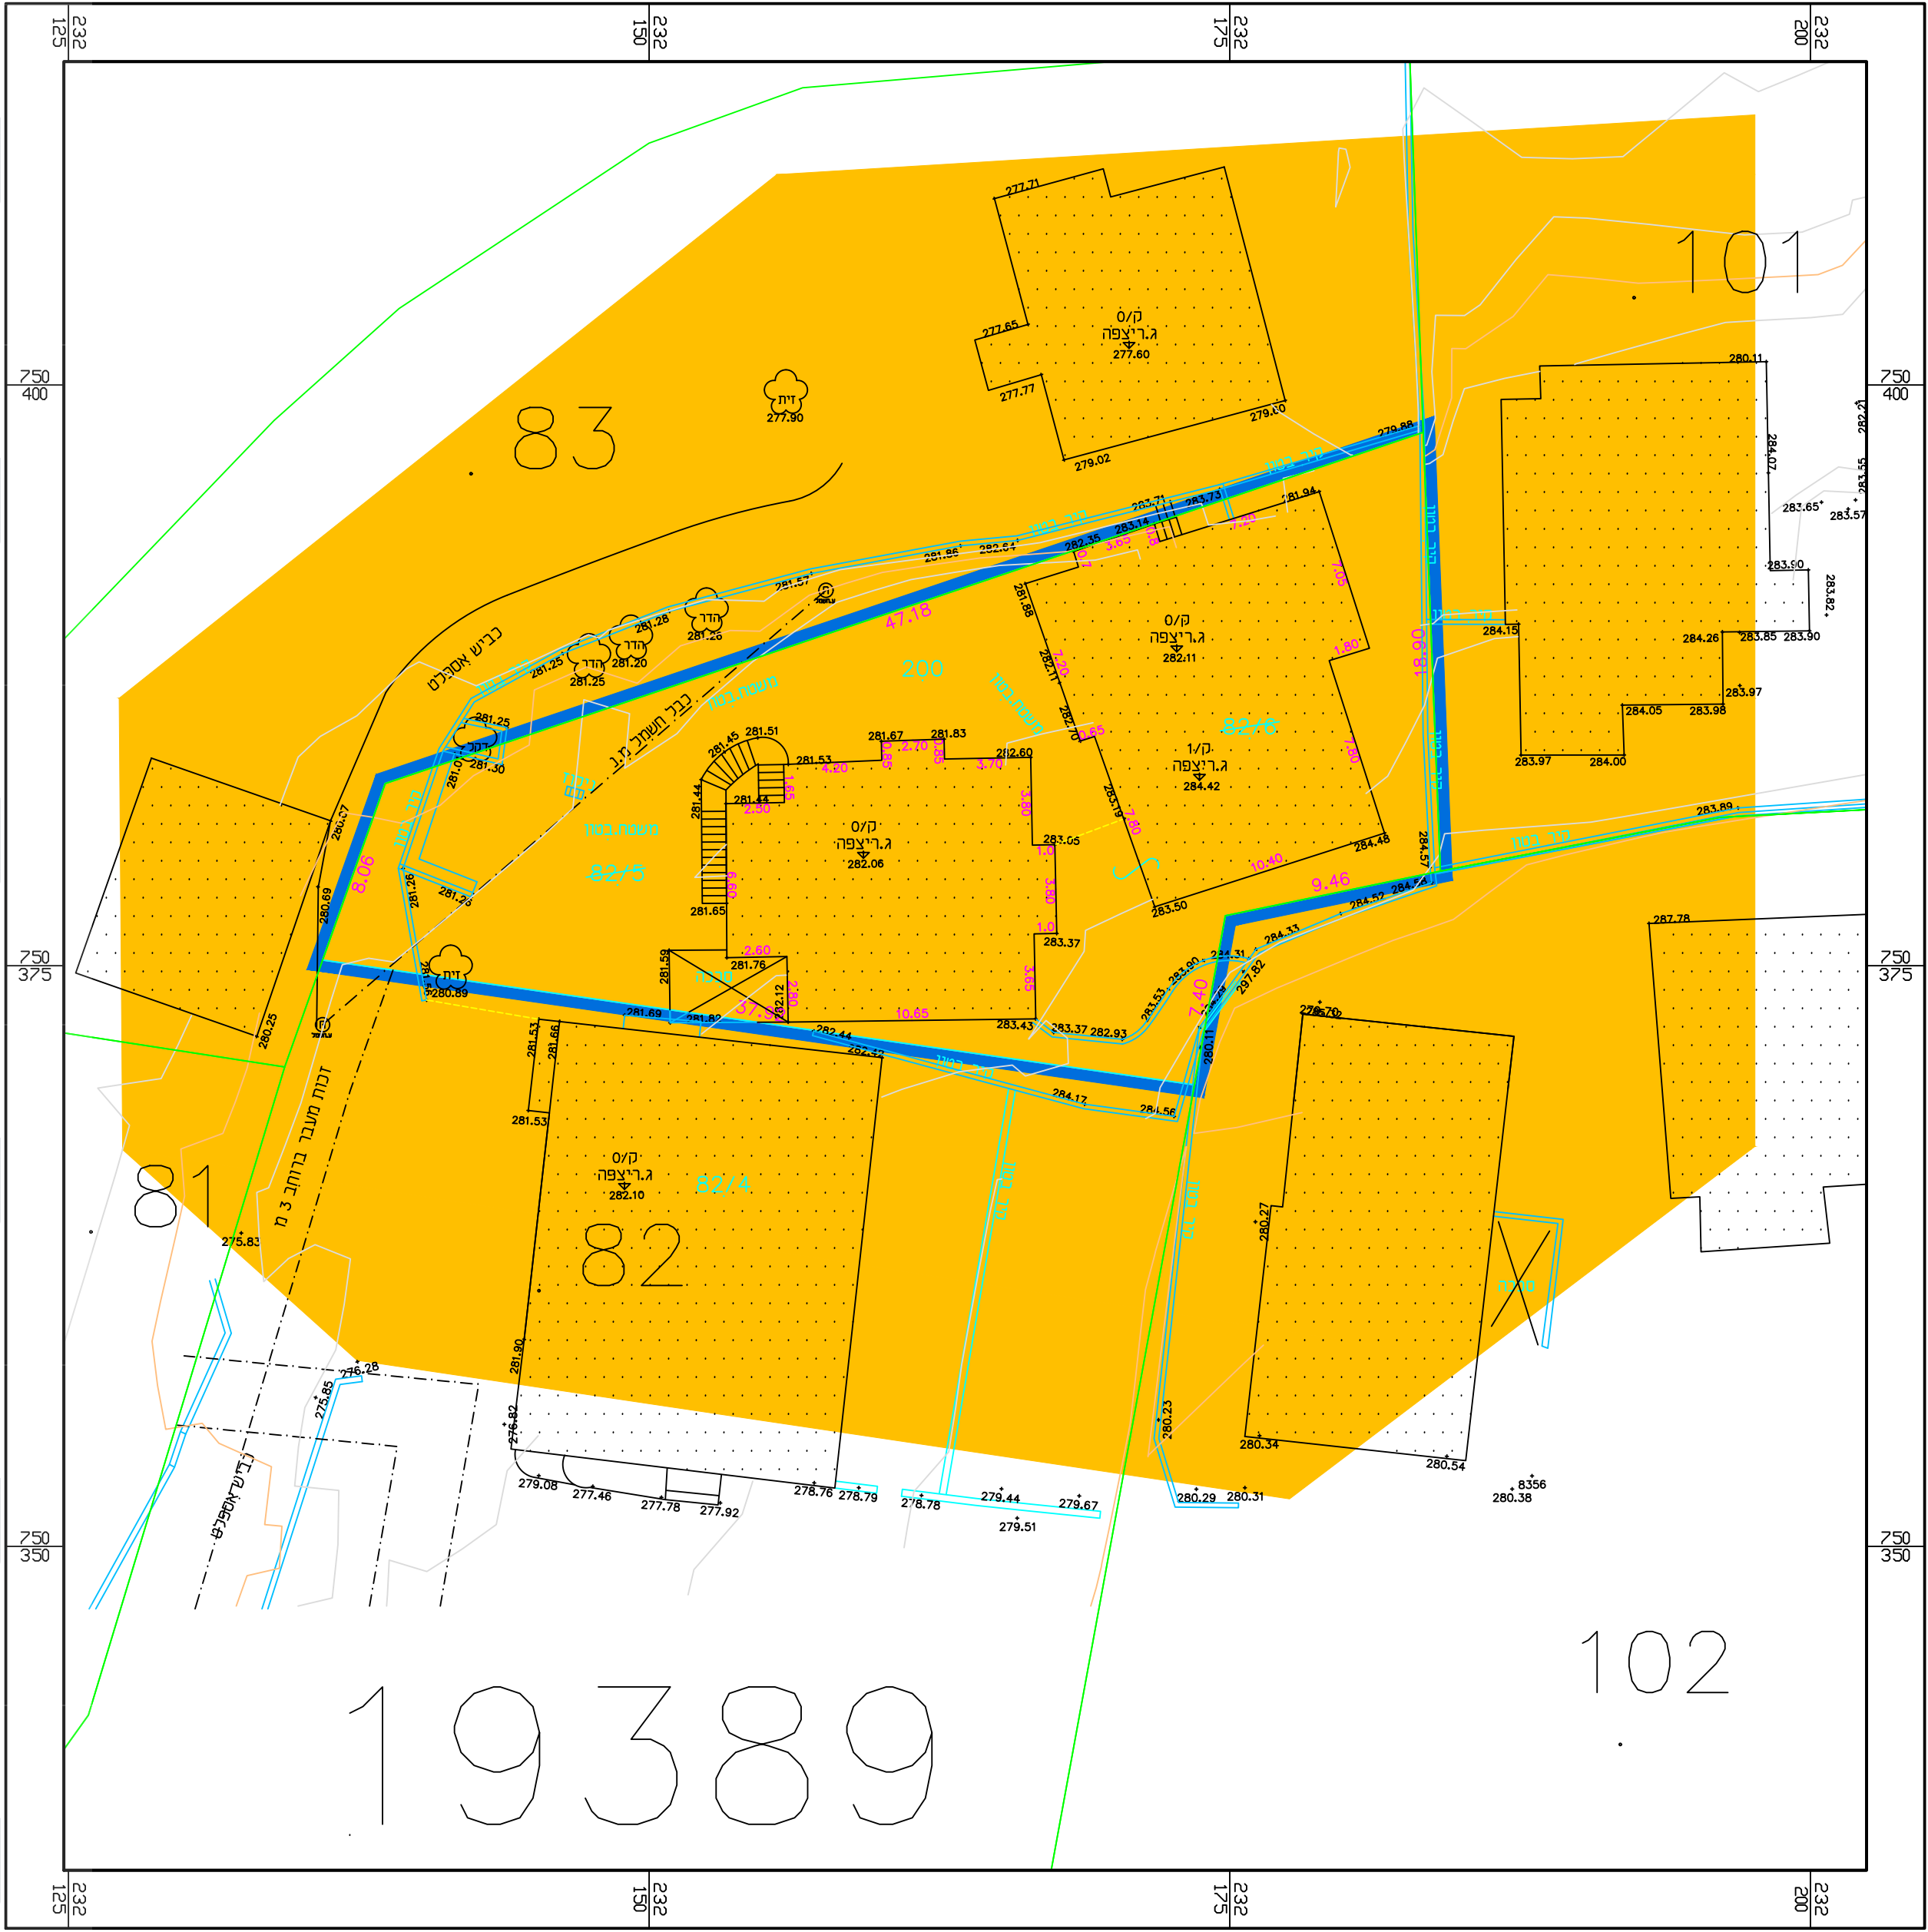

מצב מאושר קנ"מ 1:250

מקרא מצב מאושר

- גבול תכנית
- מספר מגרש
- גבול גוש ומספרו
- גבול חלקה ומספרה
- אזור מגורים א'
- מבנה קיים
- קו בניין

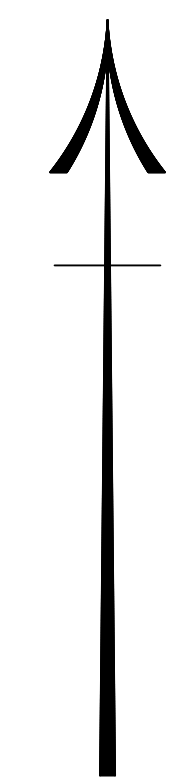


מצב קיים

מס' תכנית 262-0684258

שם התכנית
שינוי בזכויות והוראות בניה
עראבה

נספח מצב מאושר		גליון 1 מתוך 1
תחולה	רקע	
תיאור		
תאריך עריכת הנספח		09/09/2018
רשימת התרשימים	קנ"מ : 1:250	
שם תרשים	מצב קיים	
שם תרשים	-	
שם תרשים	-	
שם תרשים	-	
שמות וזחתימות:		
עורך הנספח	שם:	כנענה גיאזי
	תאריך:	
זחתימה:		

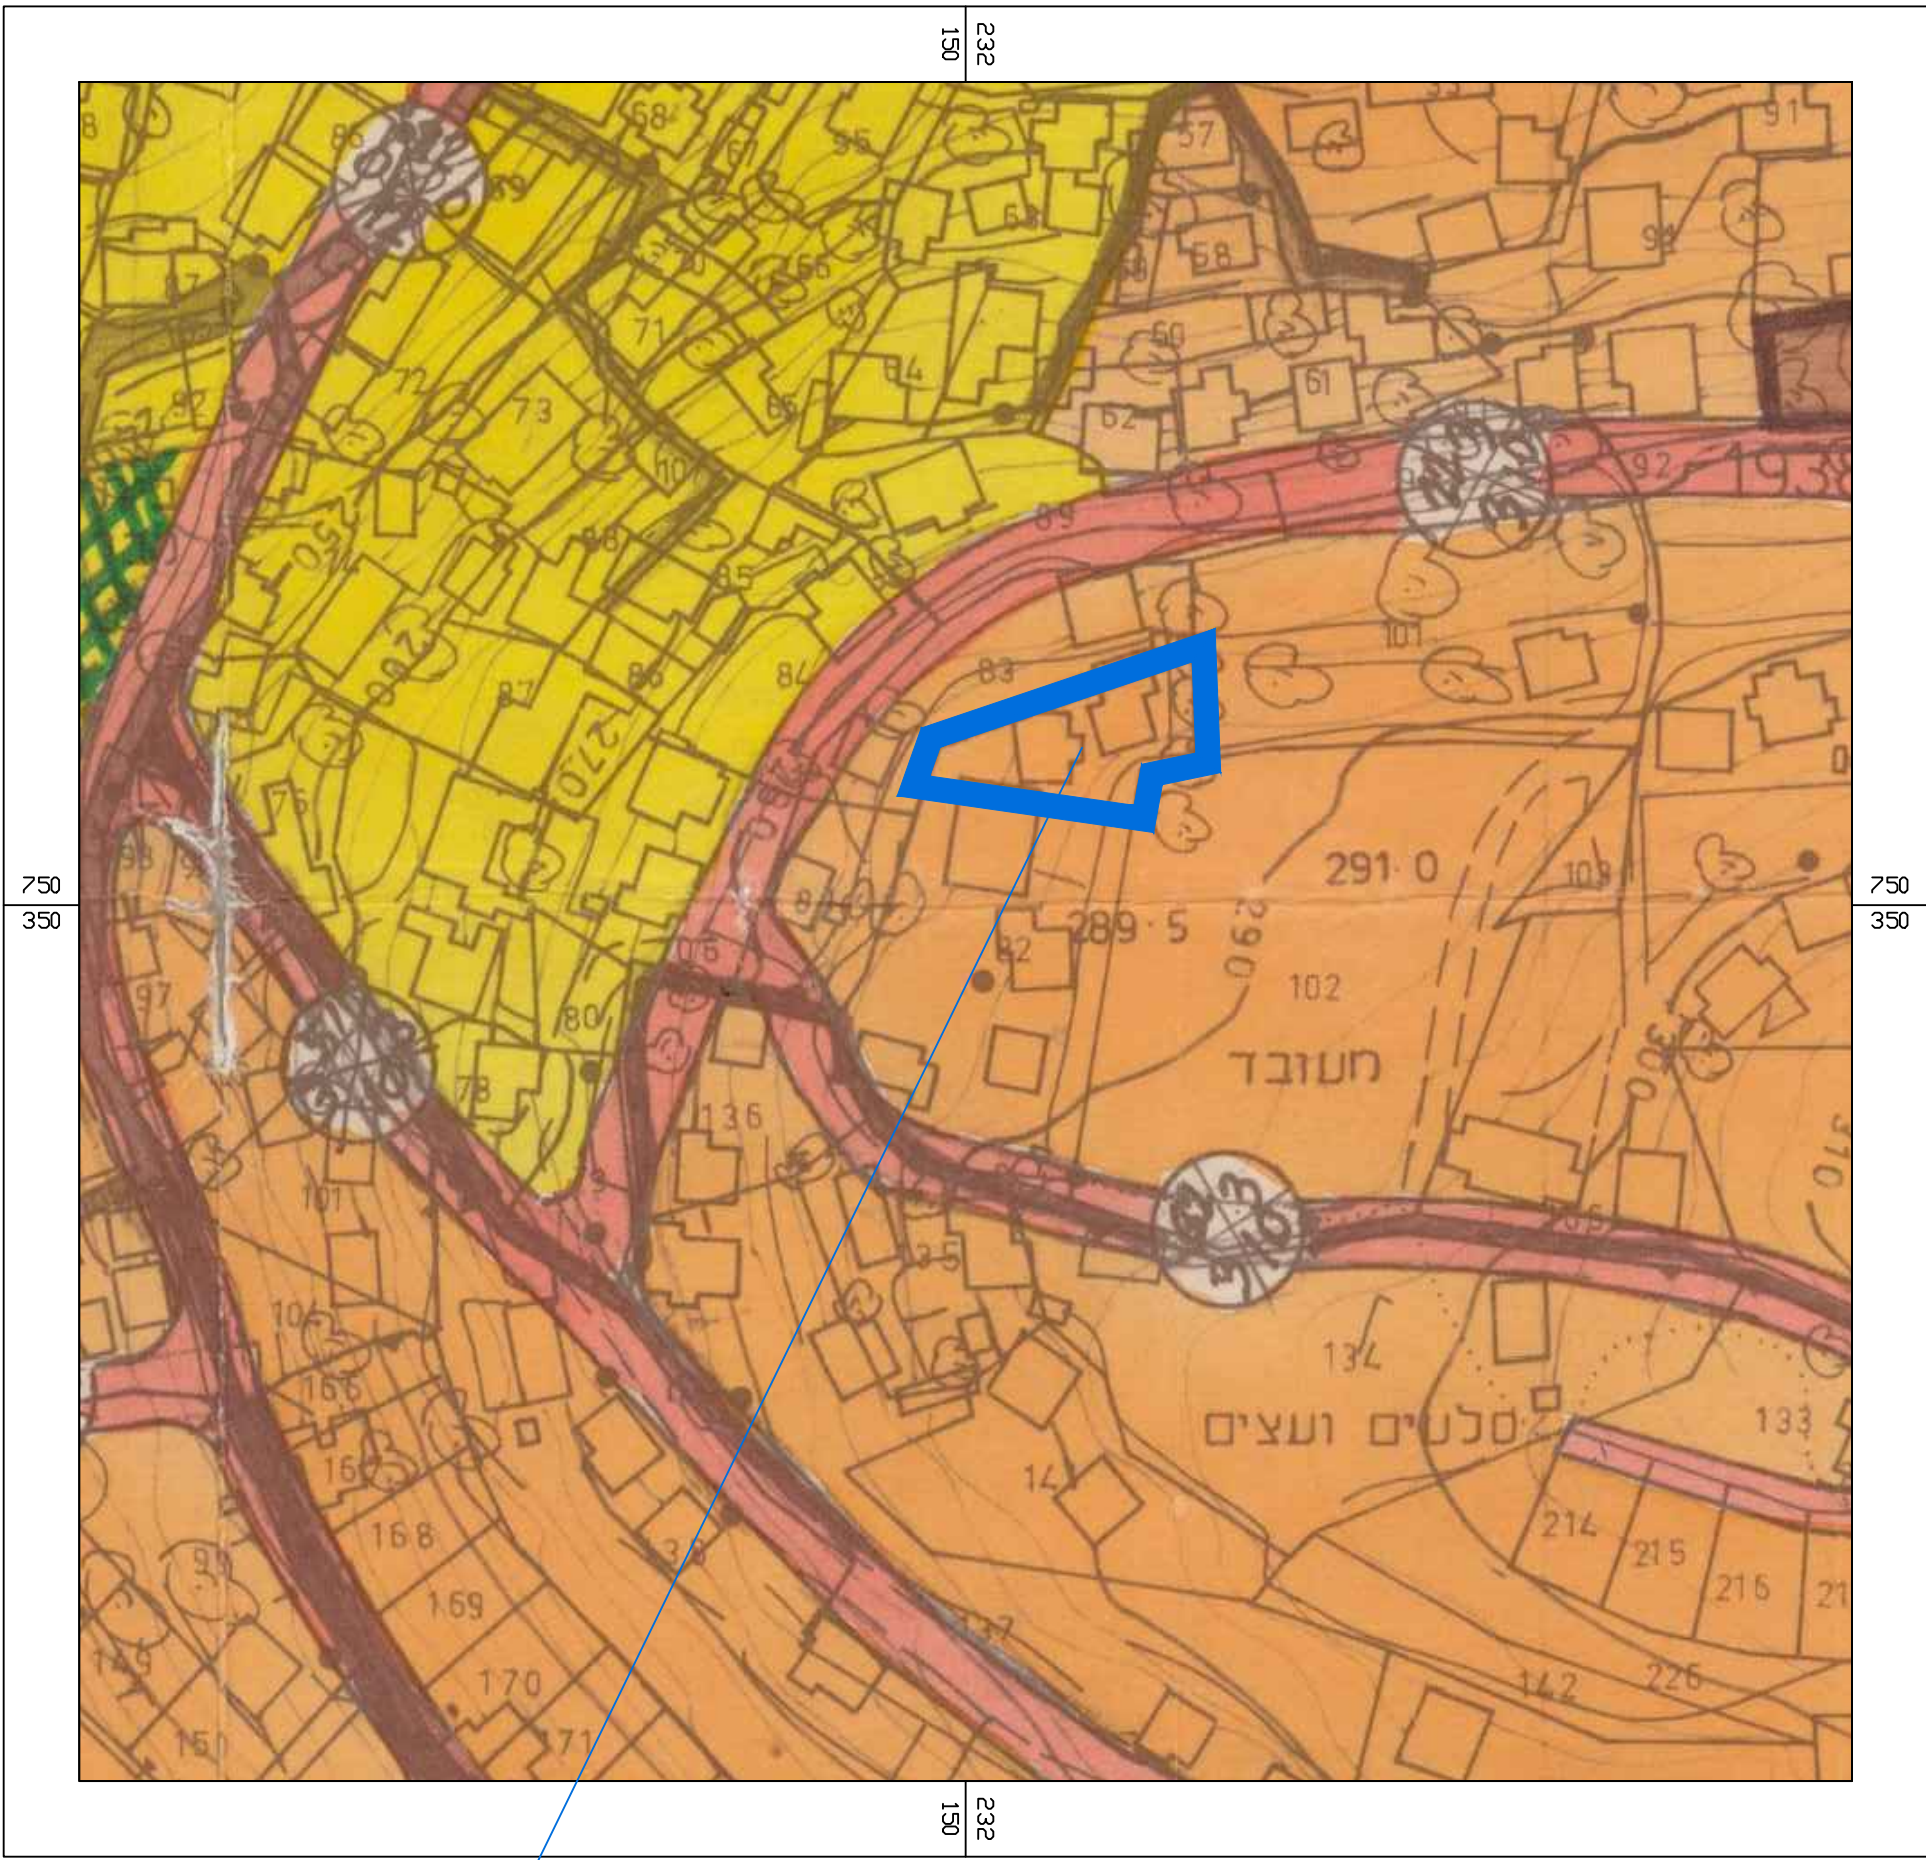

מיקום התכנית

תרשים סביבה לפי ג\4014
קנ"מ 1:1250