



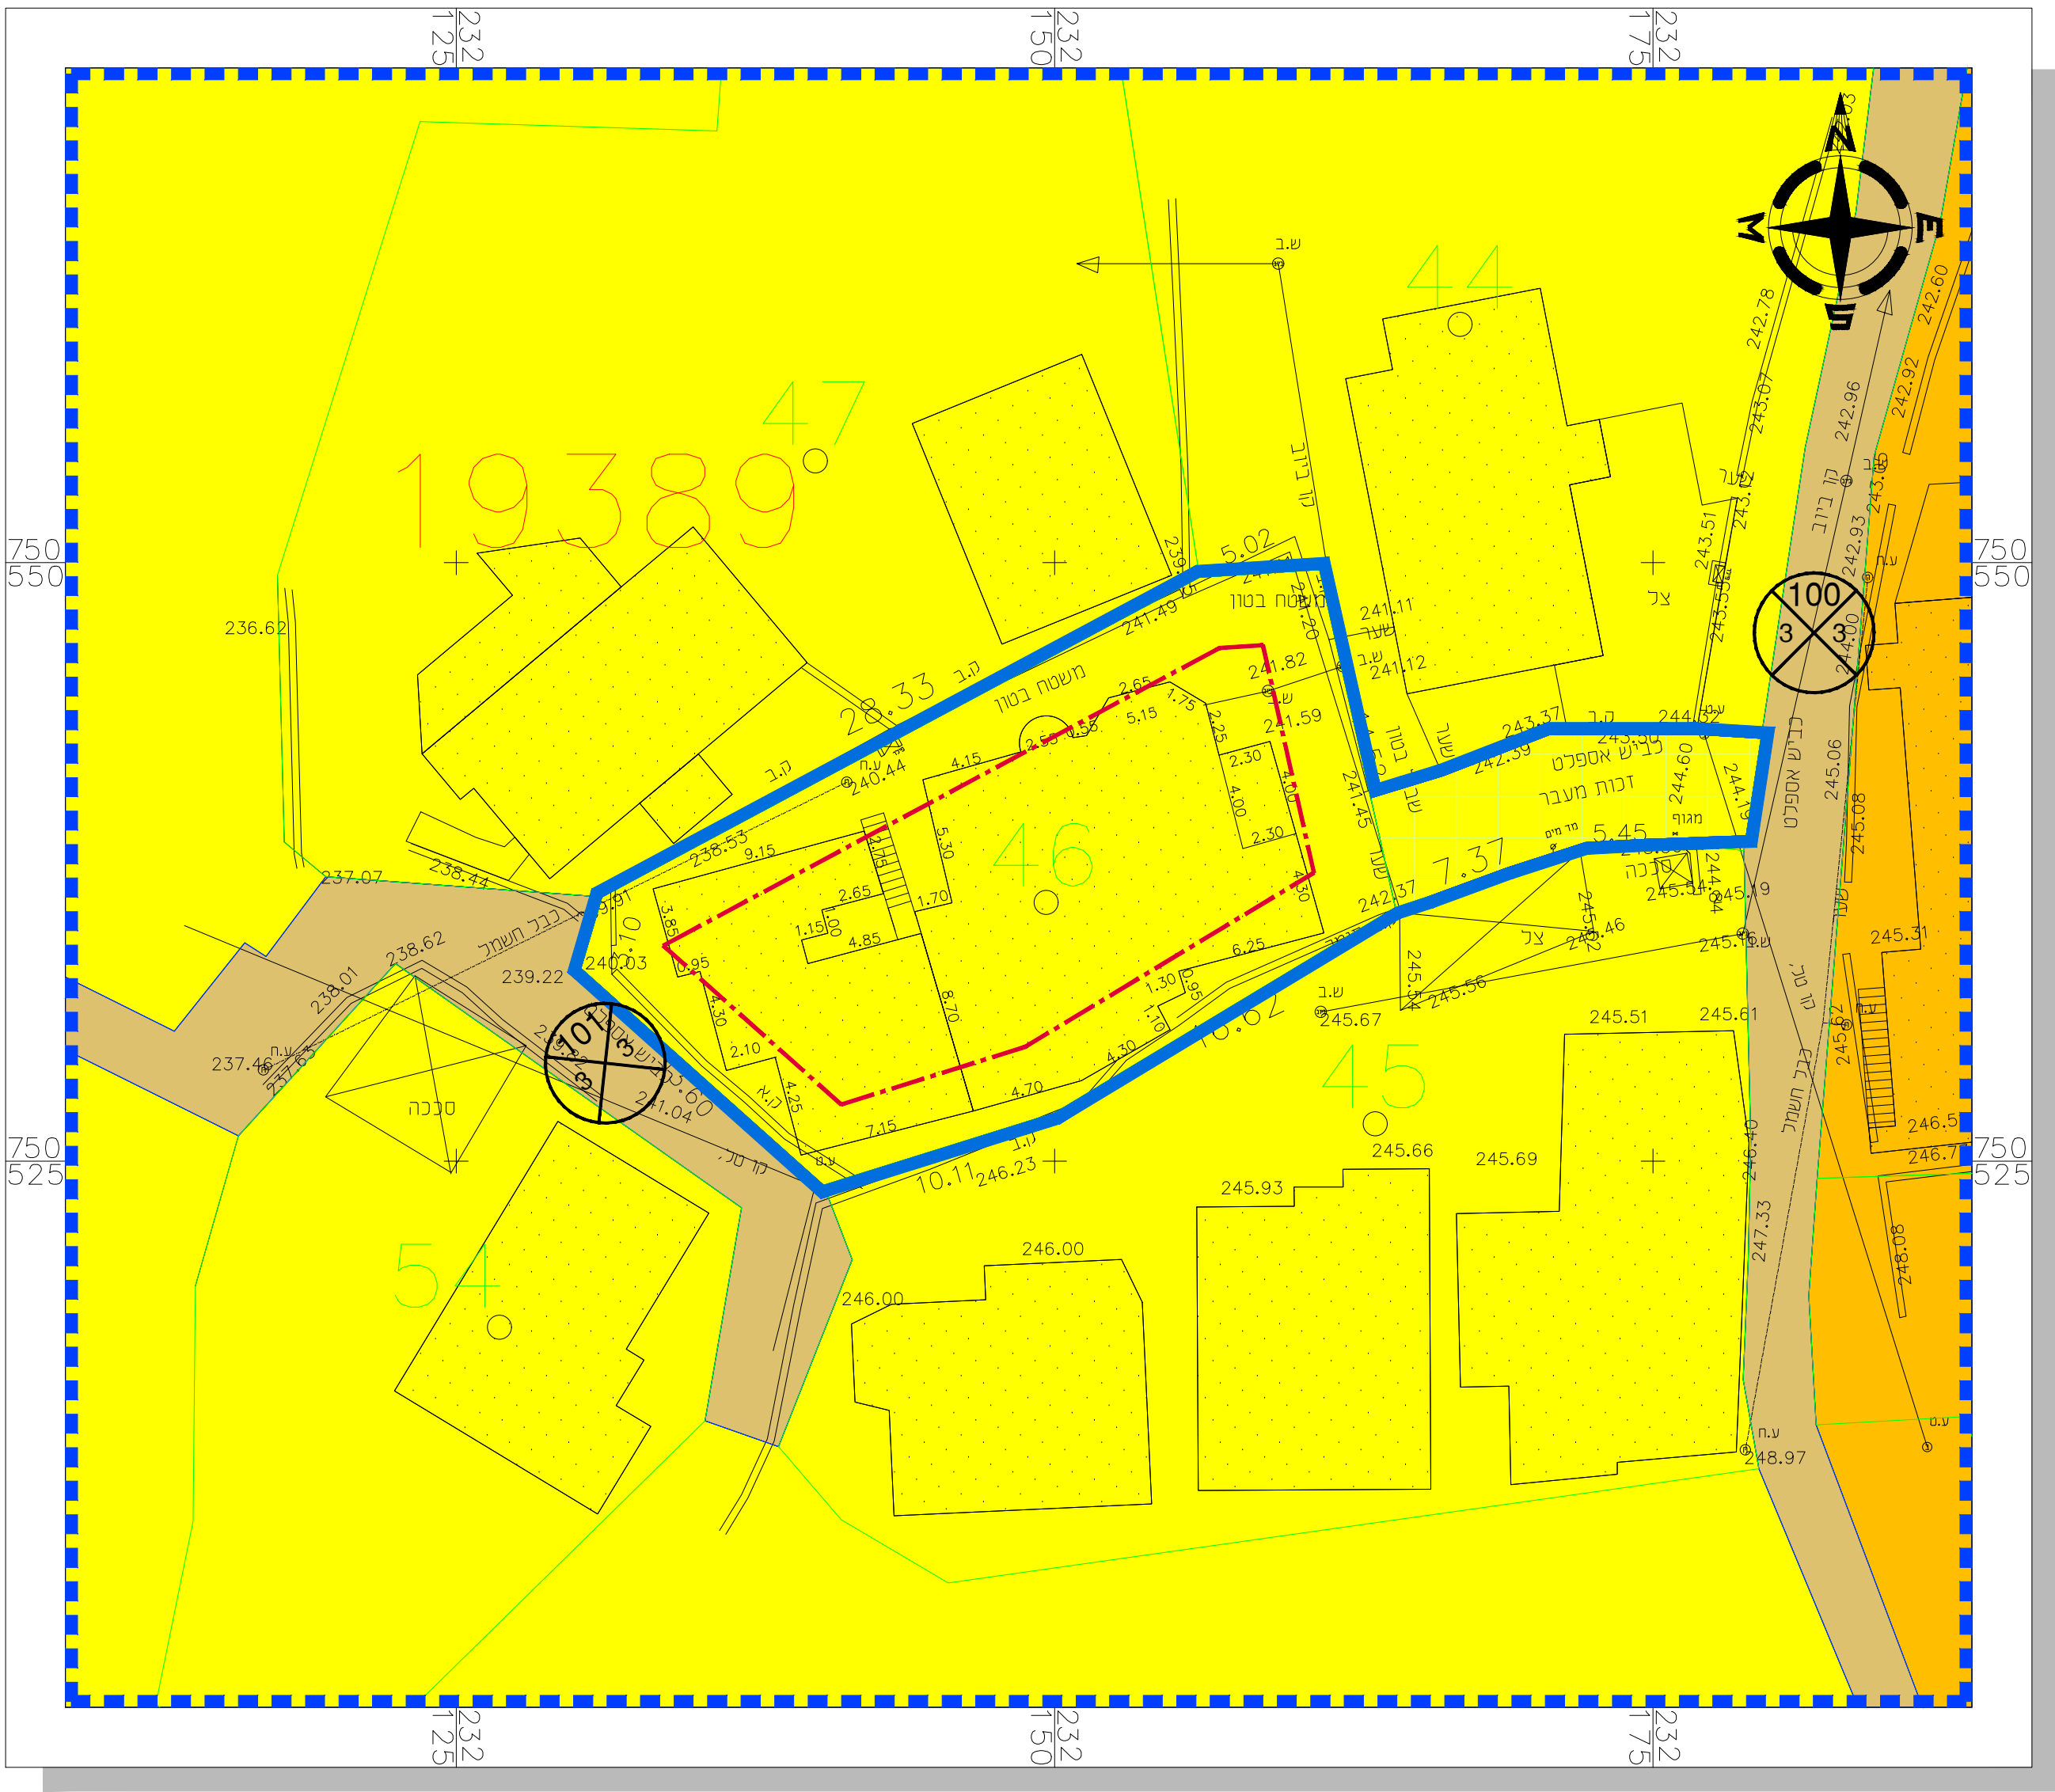

מצב מאושר קנ"מ 1:250

מקרא
מצב מאושר

- גבול התכנית
- אתר עתיקות
- מגורים א'
- מגורים ב'
- דרך מאושרת
- גבול ומספר חלקה 42
- גבול ומספר גוש 19274
- מספר הדרך 10
- קו בניין 40

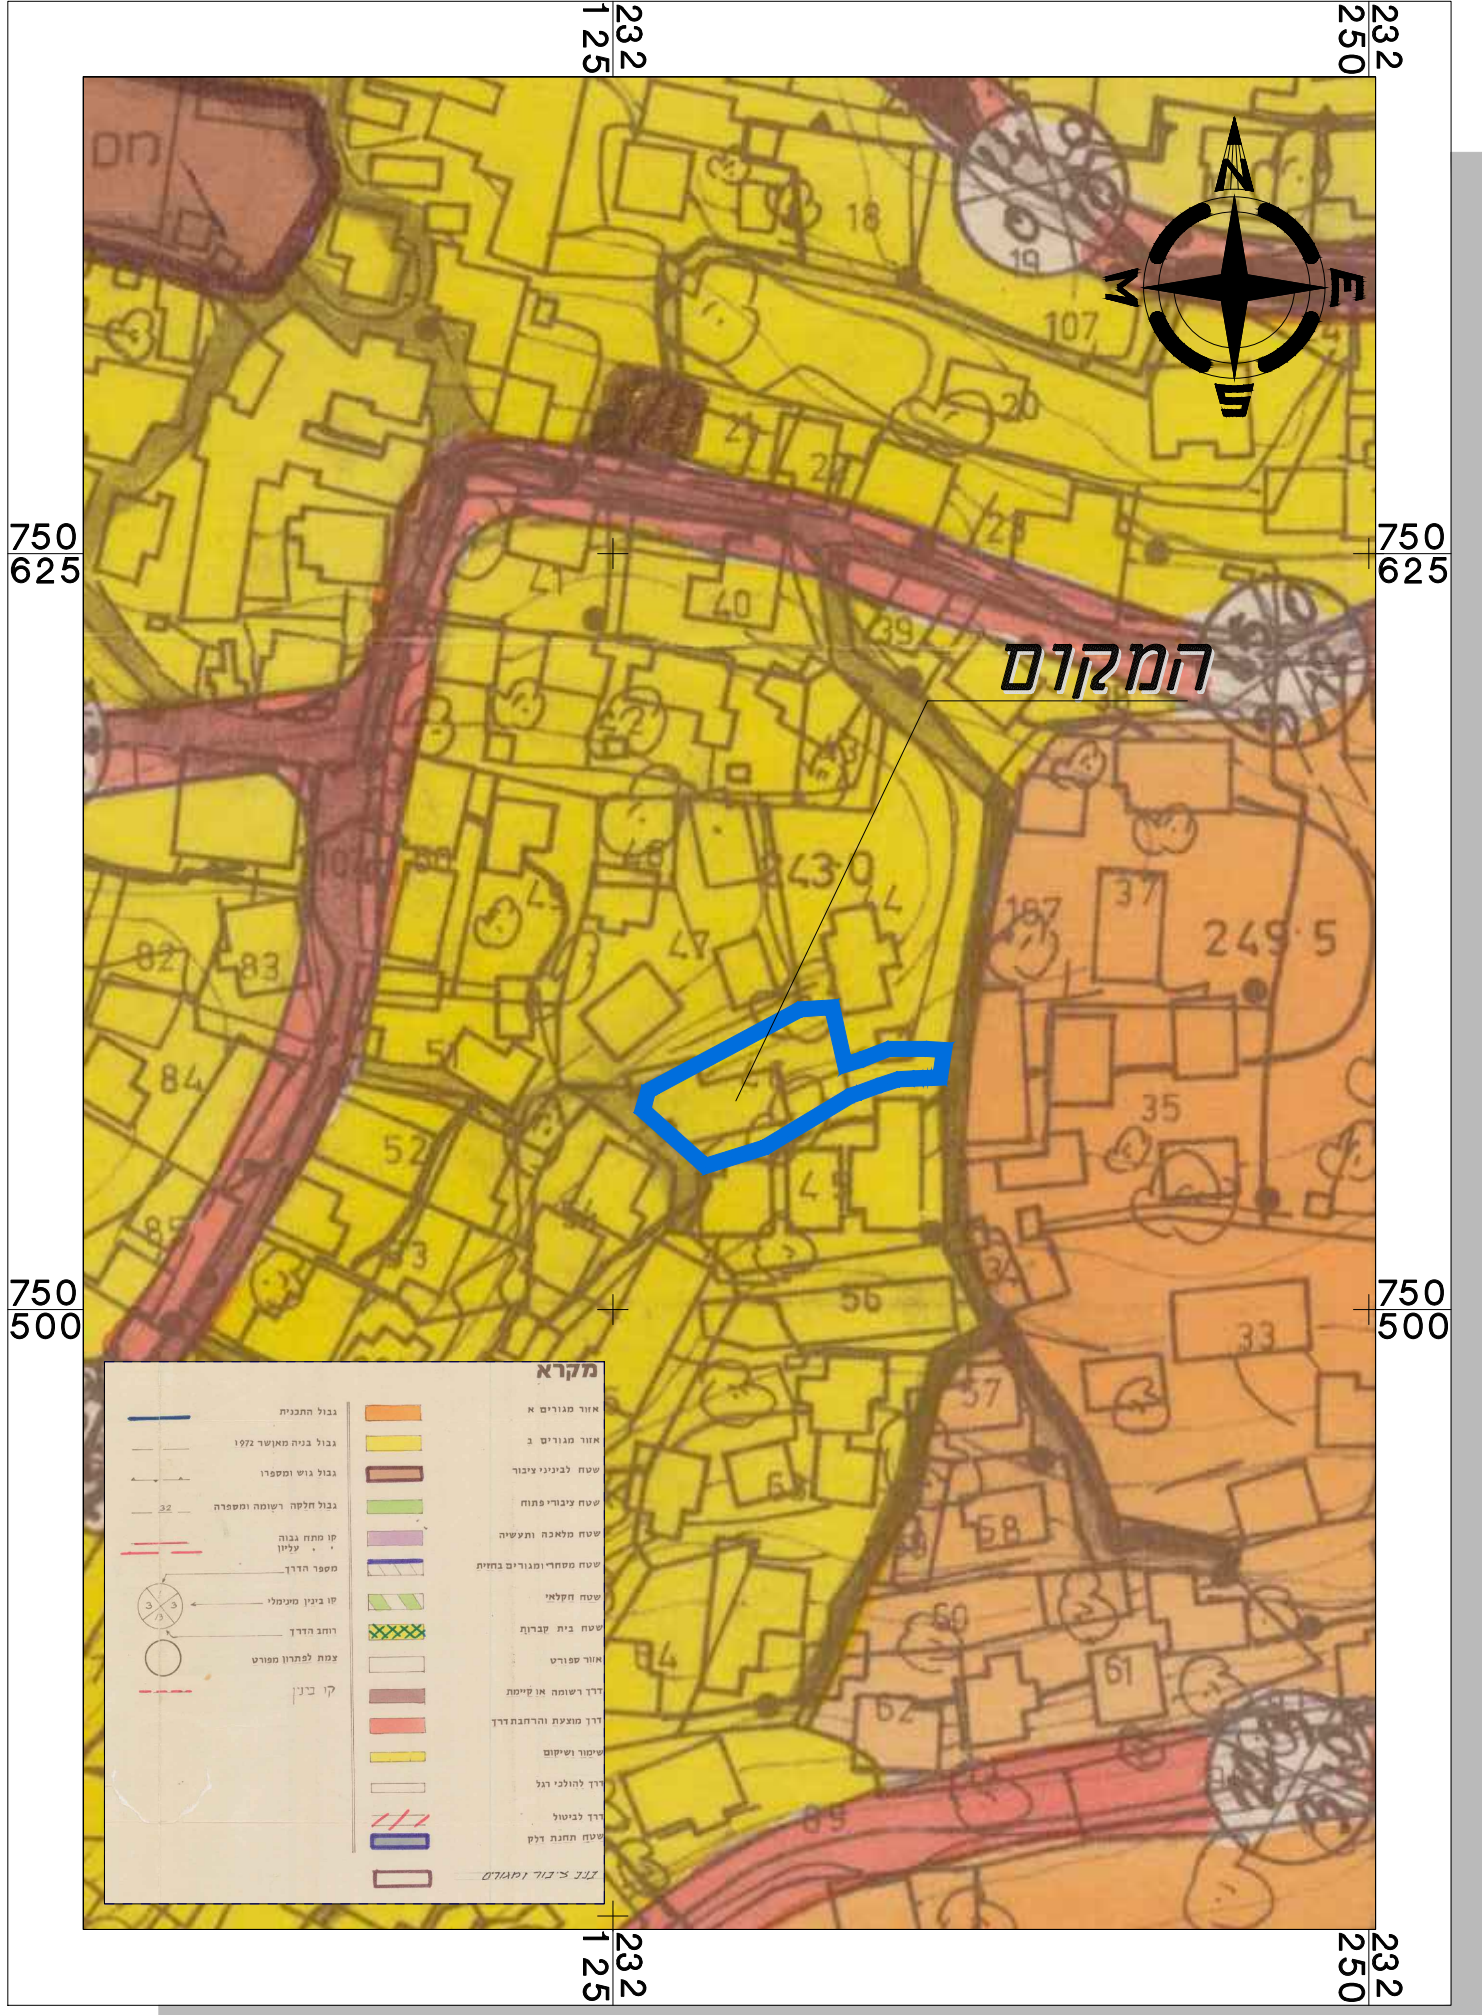

תרחיש סביבה ע"פ ג' 4014

חוק התכנון והבנייה, התשכ"ה - 1965
תכנית מתאר מקומית

262-0608737

ג' 24493
הגדלת זכויות בניה במגרש מגורים בעראבה

מצב מאושרגליון 1 מתוך 1

שם הנספח	קנ"מ
מצב מאושר	1:250
תרשים סביבה ע"פ ג' 4014	1:2500

תאריך04/09/2018

שמות ודחיתמות:

עורך התוכנית	שם: פאלח גנאים	דחיתמה:
	תאריך:	