




תרשים סביבה על רקע תכנית מפורטת מס' מק\גמ\8977\422

- קנ"מ 1:2500 -

מצב מאושר-1:250

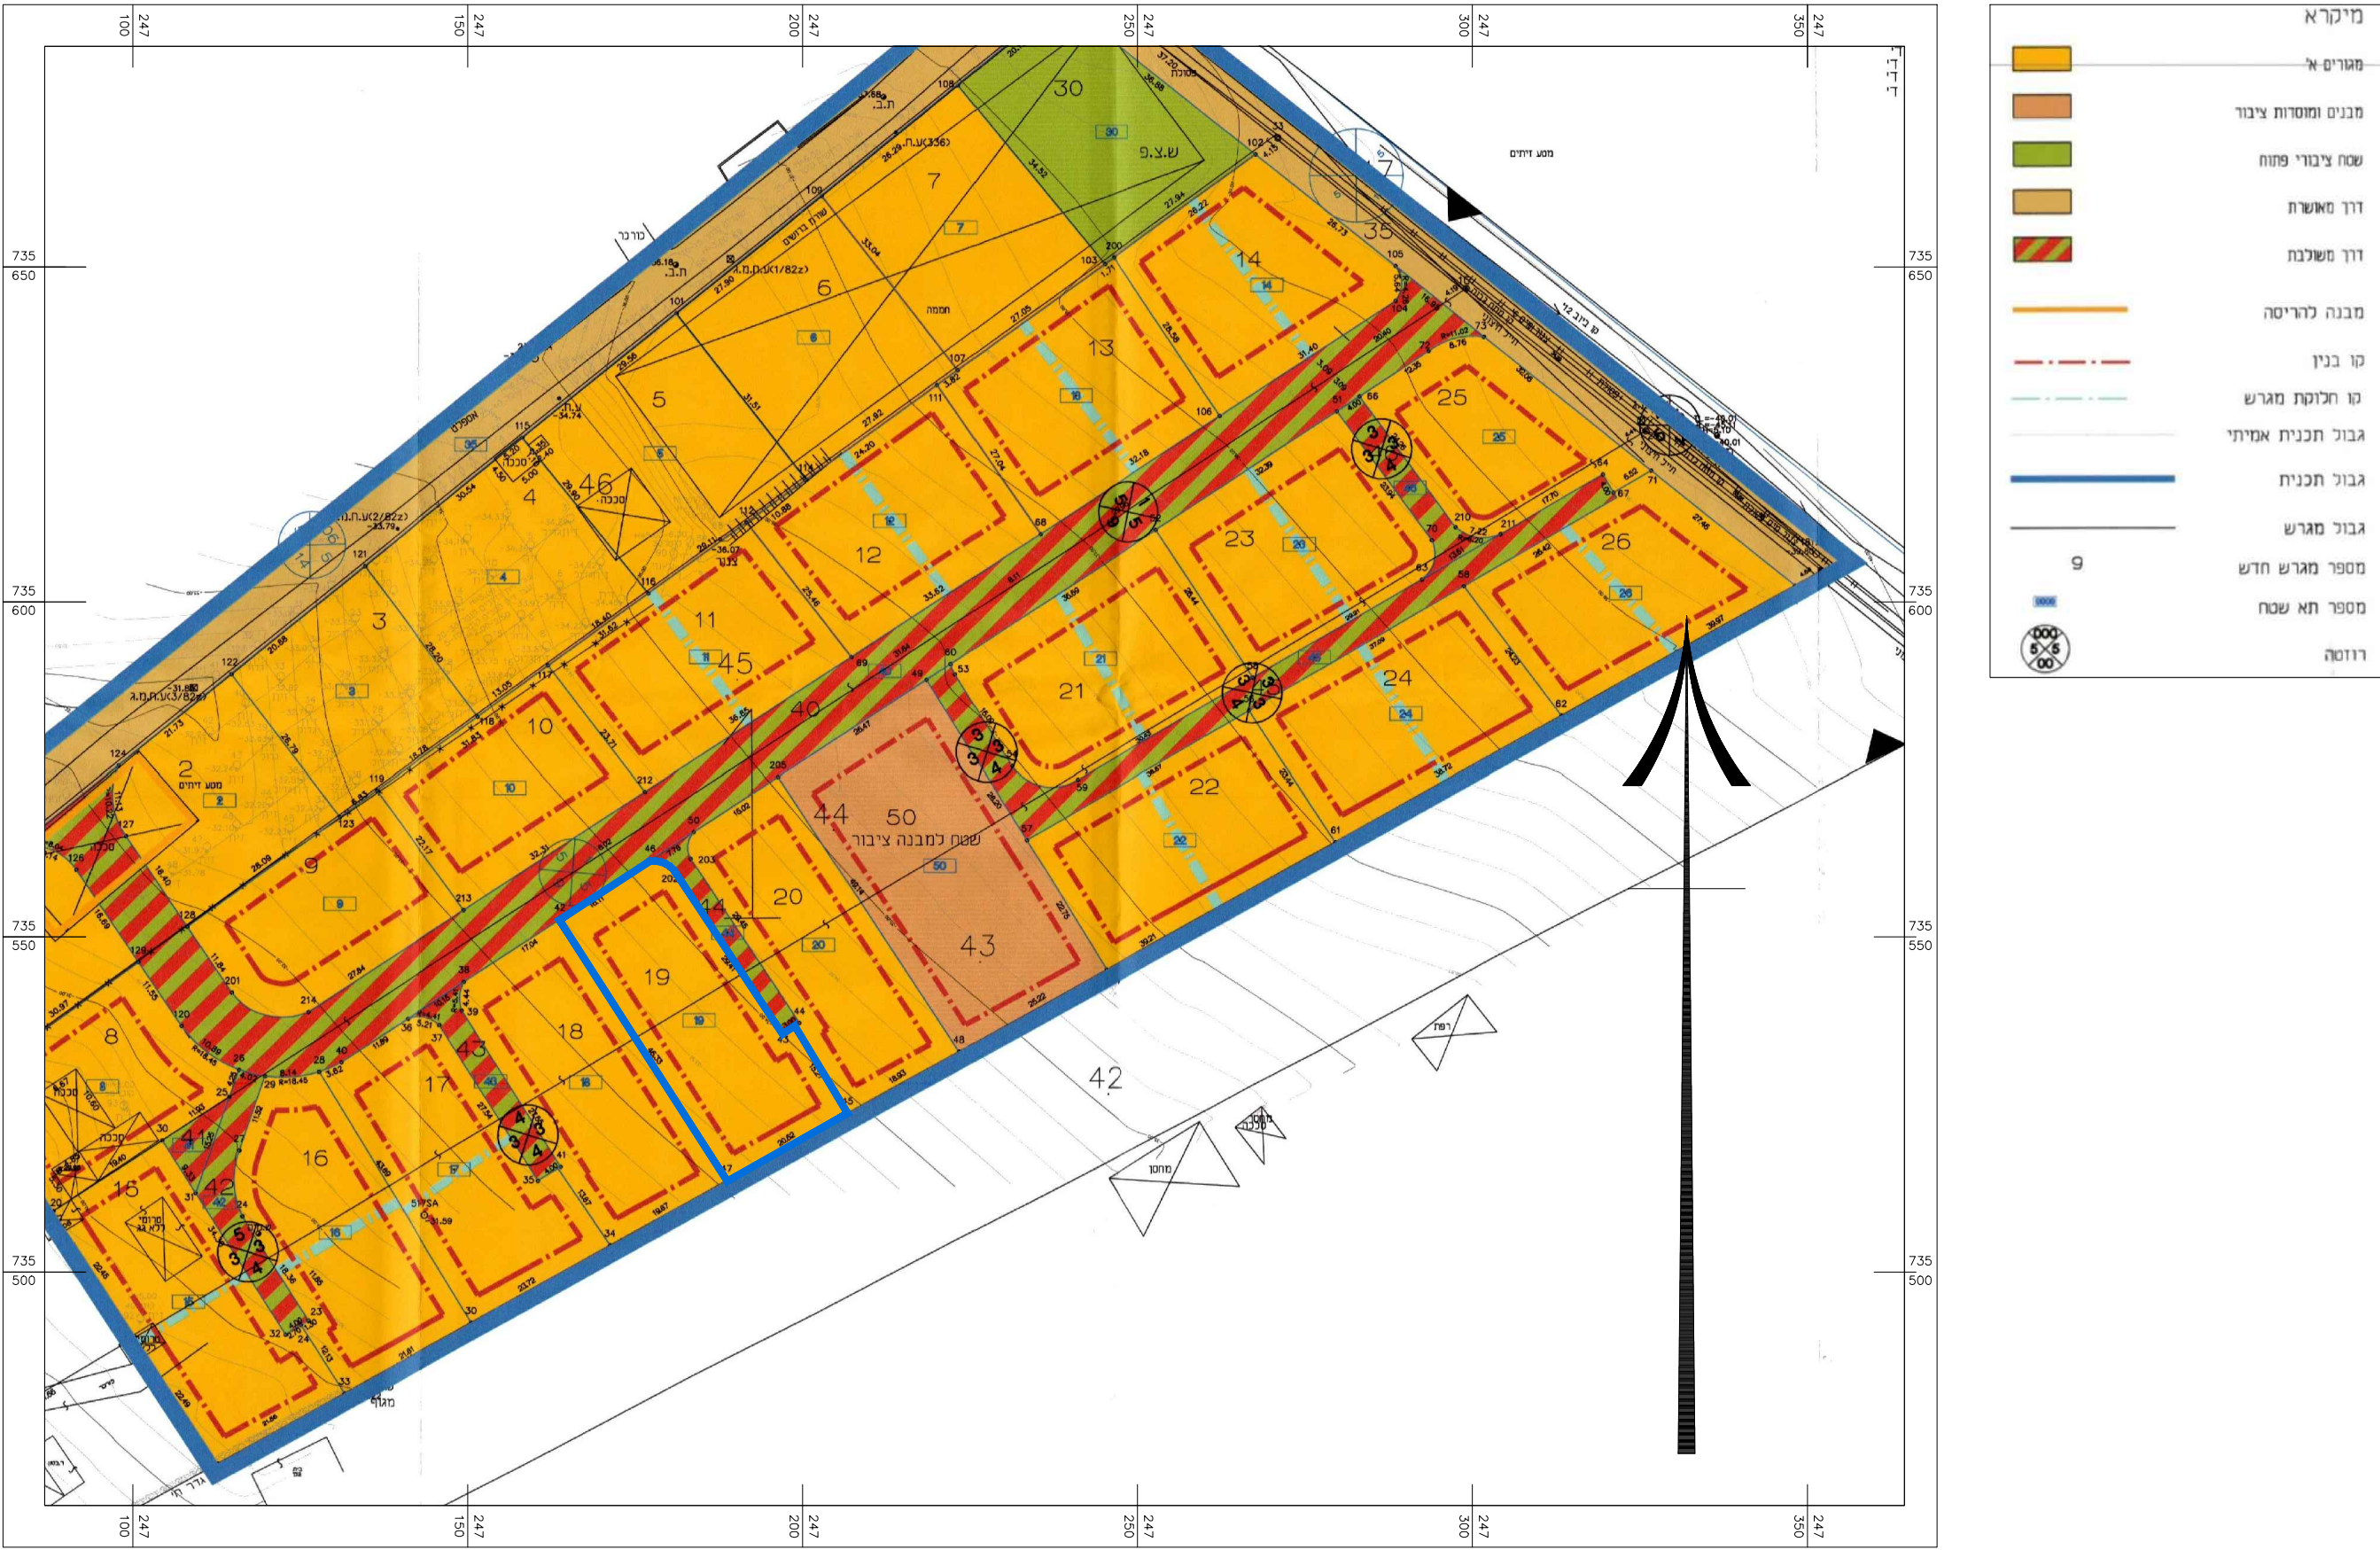

מקרא

מקרא :
גבול התכנית
גבול גוש ומספרו
גבול חלקה
מספר חלקה
אזור מגורים א'
דרך משולבת
מבנים ומוסדות ציבור
מס' הדרך
קו בנין מגבול רצועת הדרך
רוחב הדרך

תכנית מס' 251-0669572

תכנית מפורטת

מצב מאושר

הגדלת מסי יח"ד ואחוזי בנייה ביבנאל

איחוד וחלוקה	סמכות ראשית	אופי התכנית
ללא איחוד וחלוקה	ועדה מקומית	תכנית שניתן מכוונה להוציא ריתורים

מחוז : צפון

מרחב תכנון מקומי :גליל מזרחי

רשות מקומית : מ.מ.יבנאל

שטח התכנית : 0.902 ד'

קנה מידה: 1 : 250

גושים וחלקות בתכנית:

גרש	סוג הגוש	חלקות בשלמותן	חלקי חלקות
15443	מוסדר	197	

חותמות מוסד התכנון :

שמות וחתומות :

מגיש התכנית	שם: אביטן דורון + אביטן קרולין-ניצה ת.ז: 28863181 כחובת: ארבל ת.ד: 566 סברה מילוד: טלפון: 052-2823046 פקס:
-------------	---

יזם התכנית	שם: אביטן דורון ת.ז: 28863181 כחובת: ארבל ת.ד: 566 סברה מילוד: טלפון: 052-2823046 פקס:
------------	---

בעל הזכויות בקרקע	שם: אביטן דורון + אביטן קרולין-ניצה ת.ז: 28863181 כחובת: ארבל ת.ד: 566 סברה מילוד: טלפון: 052-2823046 פקס:
-------------------	---

עורך התכנית	שם: עבד אלמג'יד שעבאן, אדריכל רשיון מס' 33449 כחובת: כפר סודעאן ת.ד: 640 מילוד: 16950 טלפון: 04-6519506 ניד: 050-5364345 פקס: 04-6418695
-------------	--

מודד	שם: מוחמד שעבאן מודד מוסמך, רשיון מס' 670 כחובת: כפר סודעאן מילוד: טלפון: 04-6518044 ניד: 04-6411598 פקס:
------	---