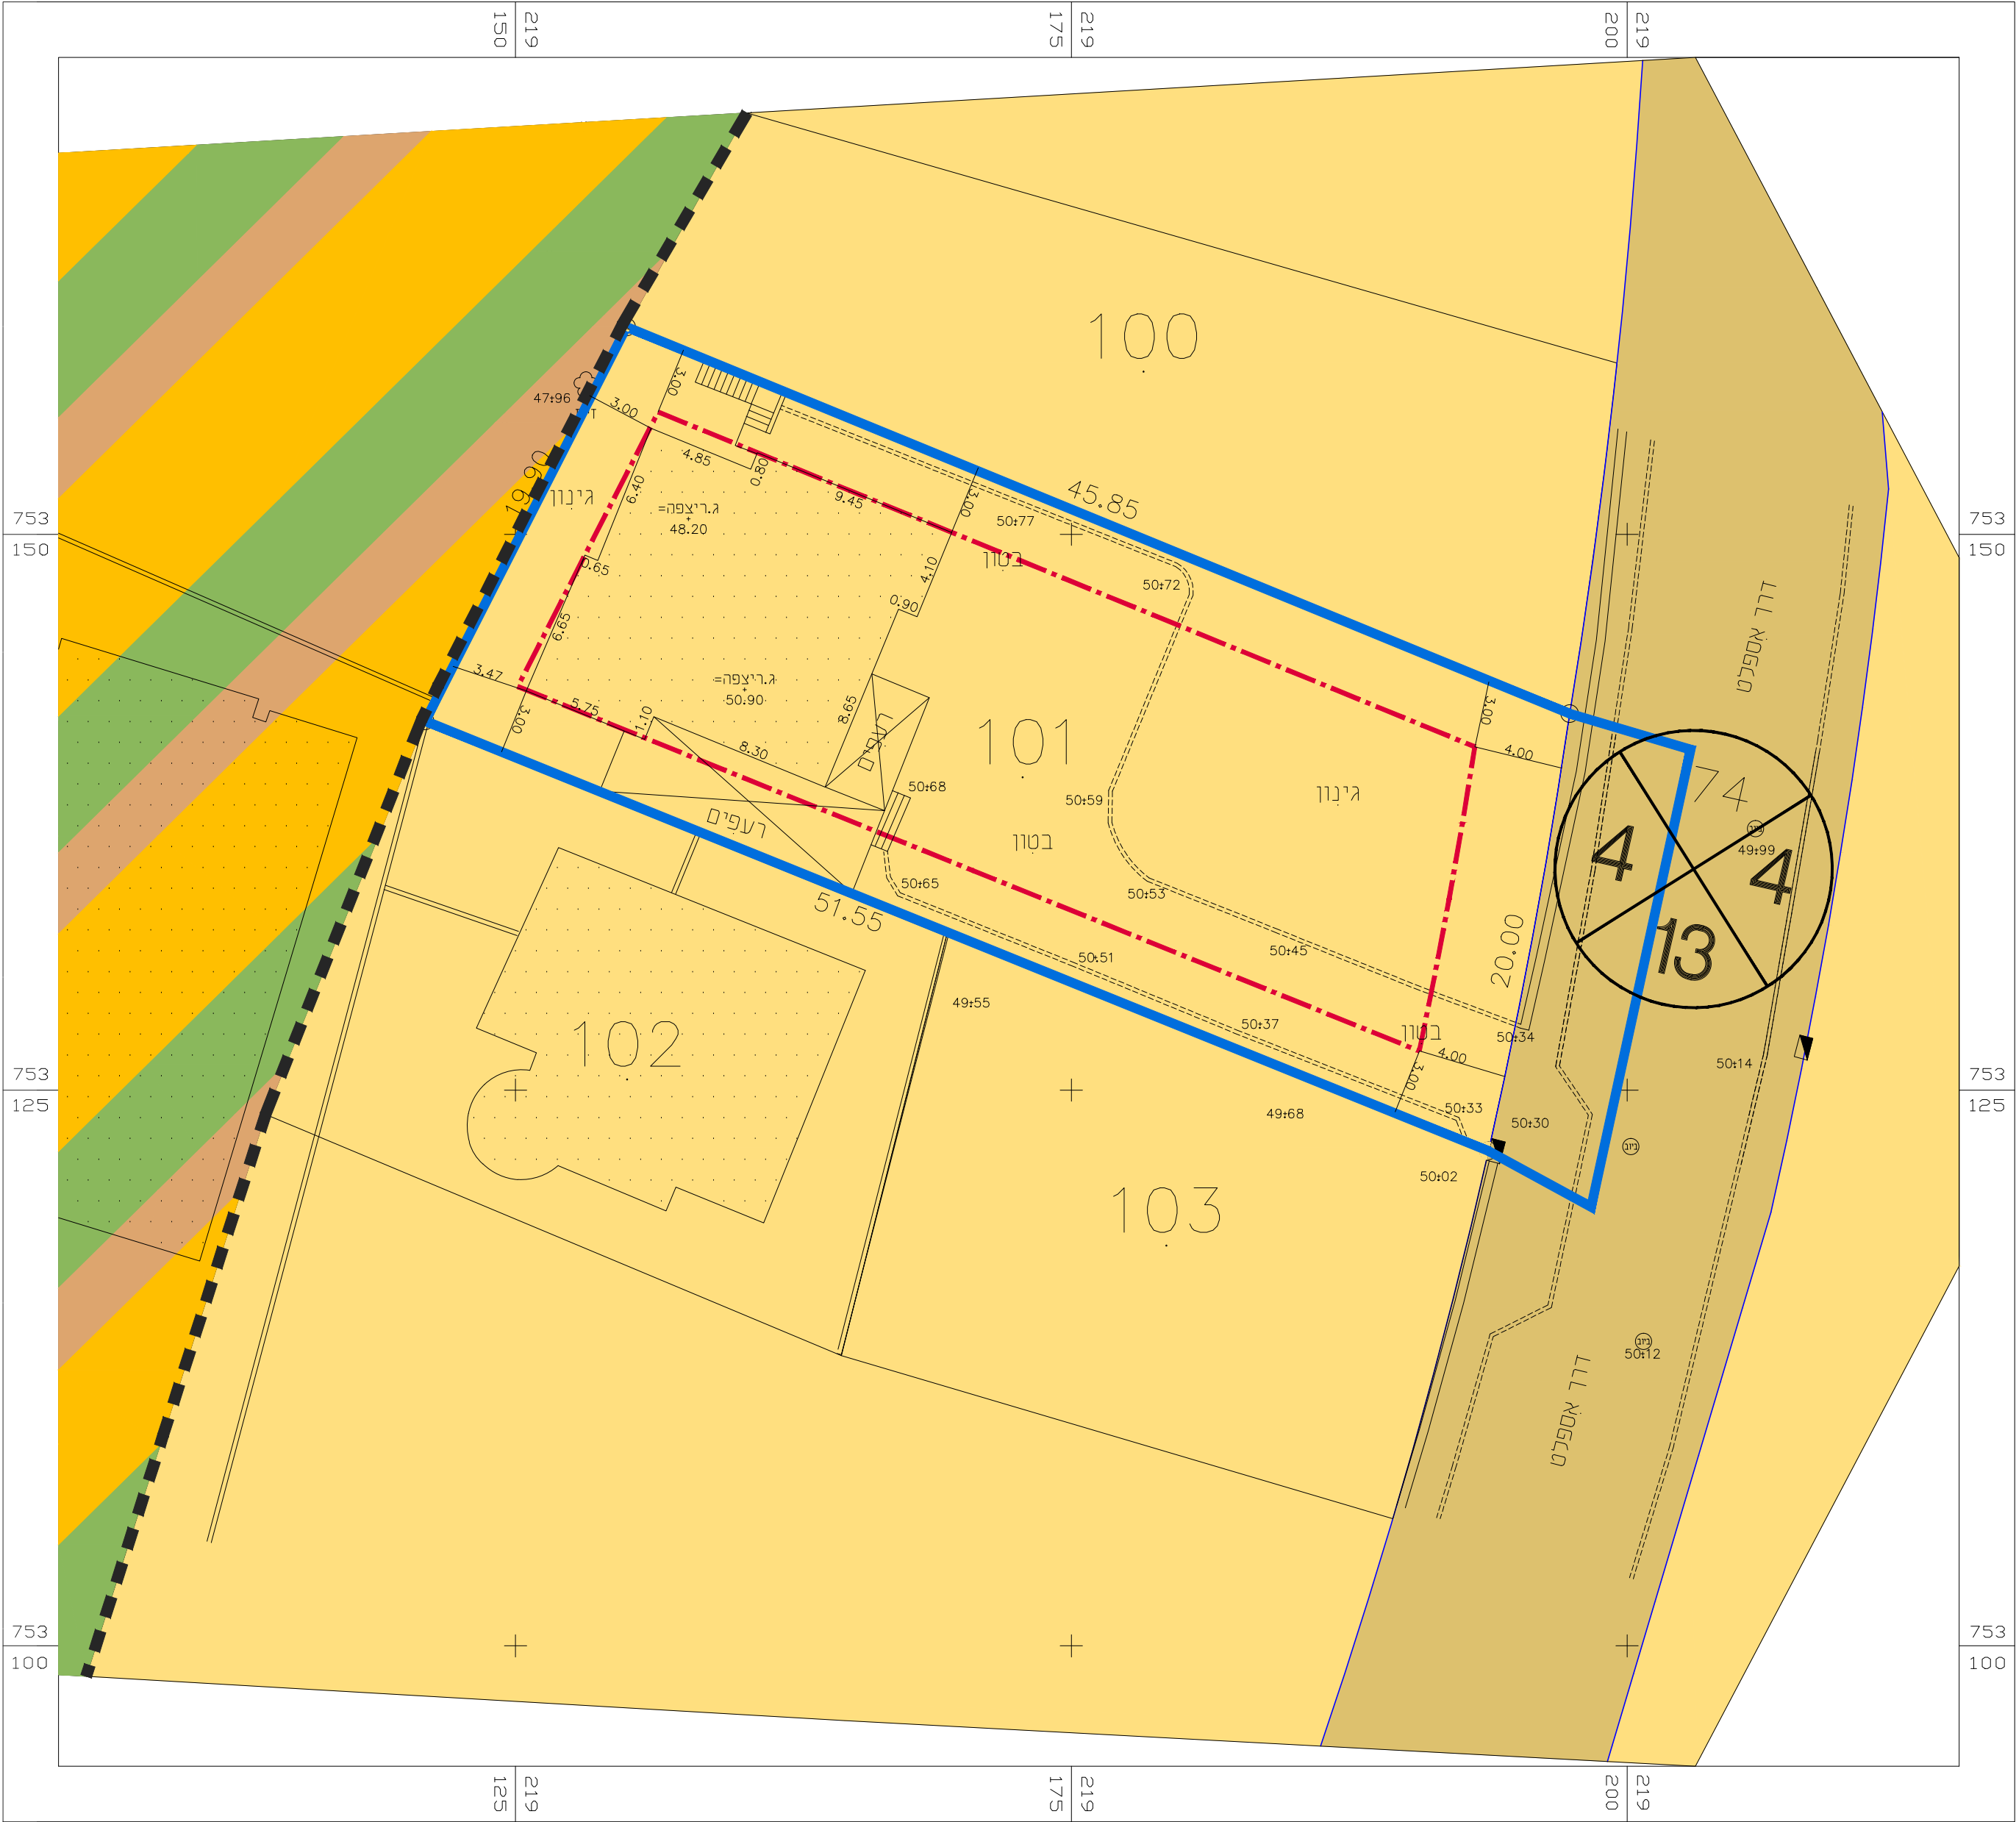


גבול תכנית

דרך מאושרת

מגורים א2

אזור מגורים משולב
מבנה ציבורי ושצ"פ
לתכנון מפורט

קו בניין

מתחם לתכנון מפרט/
איחוד וחלוקה

מספר הדרך
קווי בנין
רוחב הדרך

מספר התוכנית: 981

רמת דיוק הקו הכחול והקדסטה: 3

1 = מדידה גרפית
2 = קו כחול כבלבד ברמה אנליטית
3 = מדידה אנליטית מלאה ברמת תציר

1. המדידה המקוריית
הריני מצהיר בזאת כי מדידת המפה הטופוגרפית/
המצבית המהווה רקע לתוכנית זו, נערכה על ידי:


ביום 08.05.2019

והיא הוכנה לפי הוראות נורכ מבאית ובהתאם
להוראות החוק ולתקנות המודדים שבתוקף.

שם המודד: טאהא איהאב

מספר רישיון: 1258

חתימה: _____ תאריך: _____

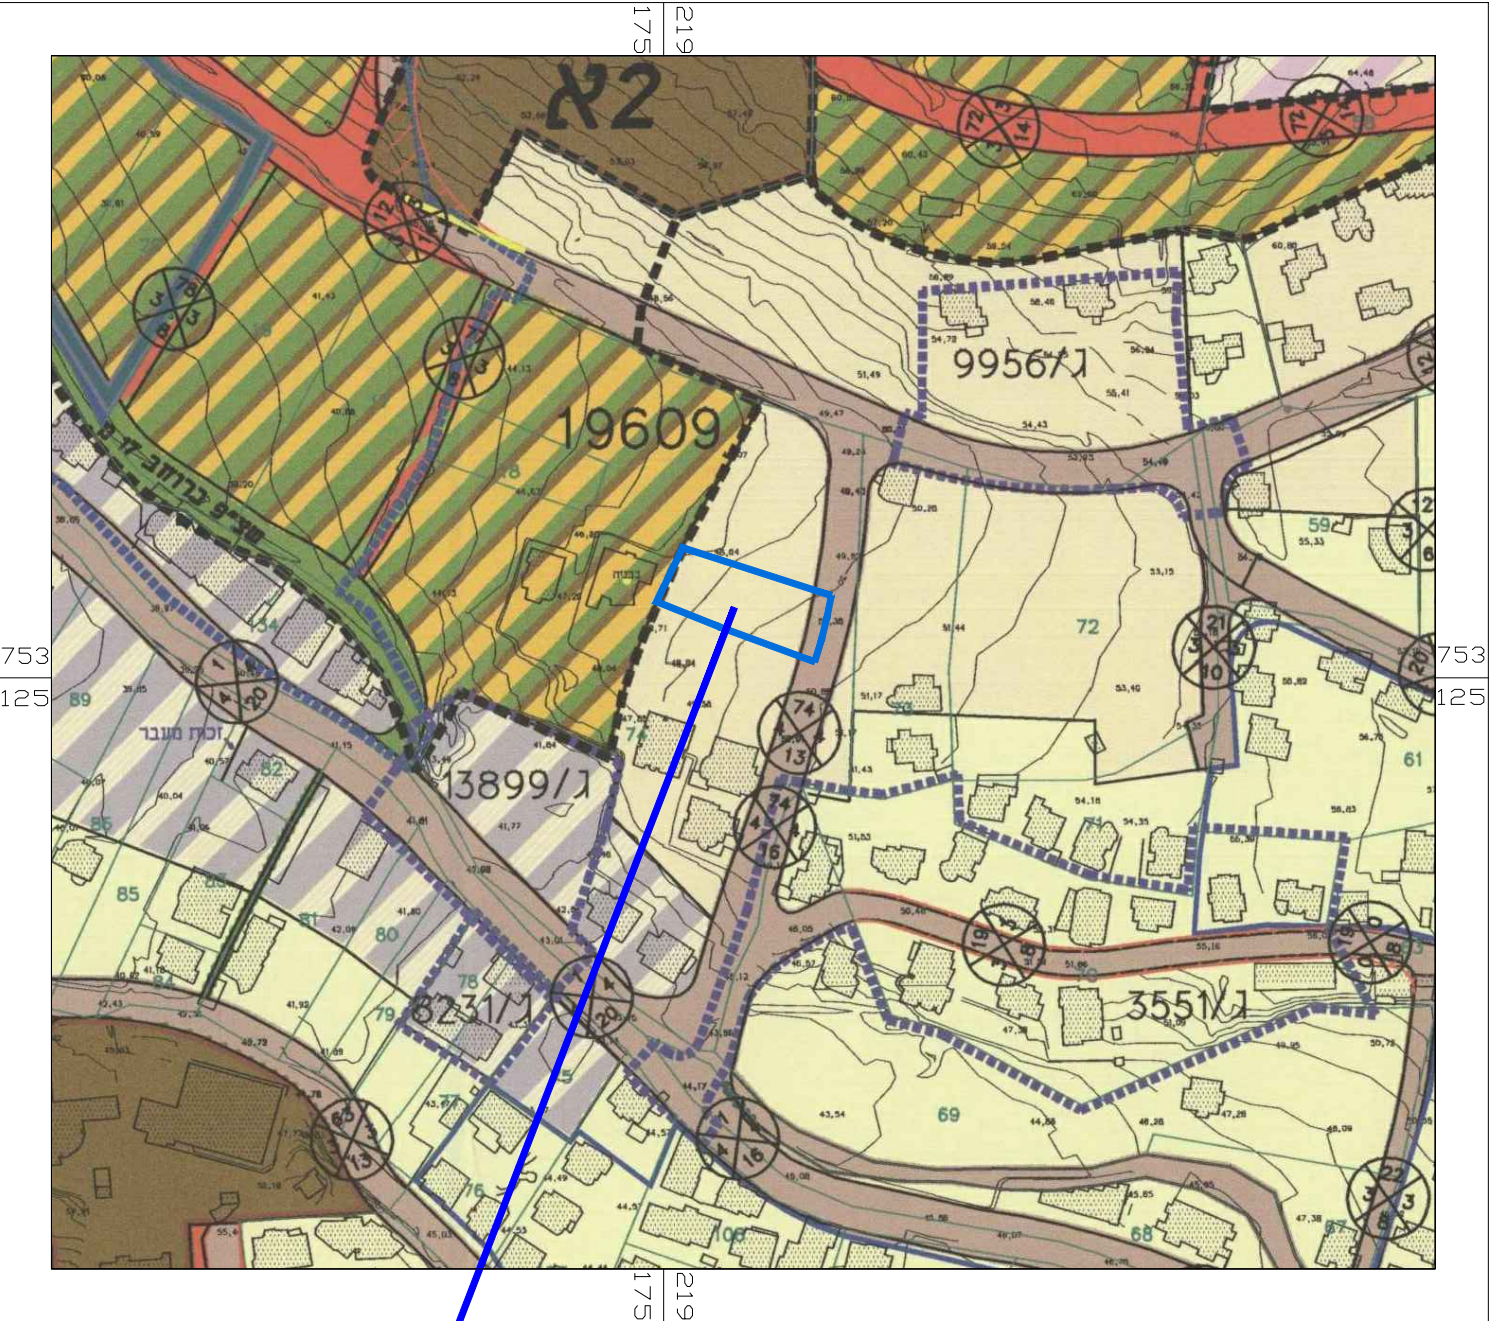

תרחים סביבה קנ"מ 1:2500
בהתאם לתכנית ג/16001

המקום

מצב קיים קנ"מ 1:250

מצב קיים

מס' תכנית 263-0543520

שם התכנית
שינוי קווי בנין - כאבול

נספח מצב קיים גליון 1 מתוך 1

תחולה	רקע
תיאור	
תאריך עיבוד הנספח	08/05/2019
רשימת התרשימים	קנ"מ 1:250
שם תרשים	-
שם תרשים	-
שם תרשים	-
שם תרשים	-

שמות וחתימות:		
עורך הנספח	שם: מוסטפא טאהא	חתימה:
	תאריך:	