
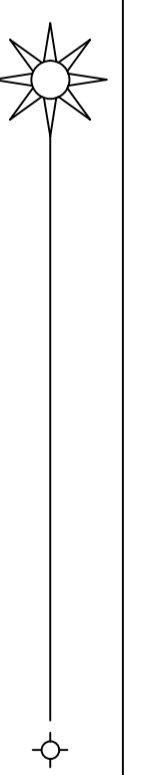


### מקרא מצב מאושר

- גבול תכנית לתצוגה
- גבול תכנית אמתי
- גבול תכנית ג/ 13252
- דרך
- קו בניין
- מגורים א
- דרך מאושרת
- 31  
3  
10 מספר הדרך  
קו בניין  
רוחב הדרך
- 38 מספר חלקה רשומה  
גבול חלקה

### המקום

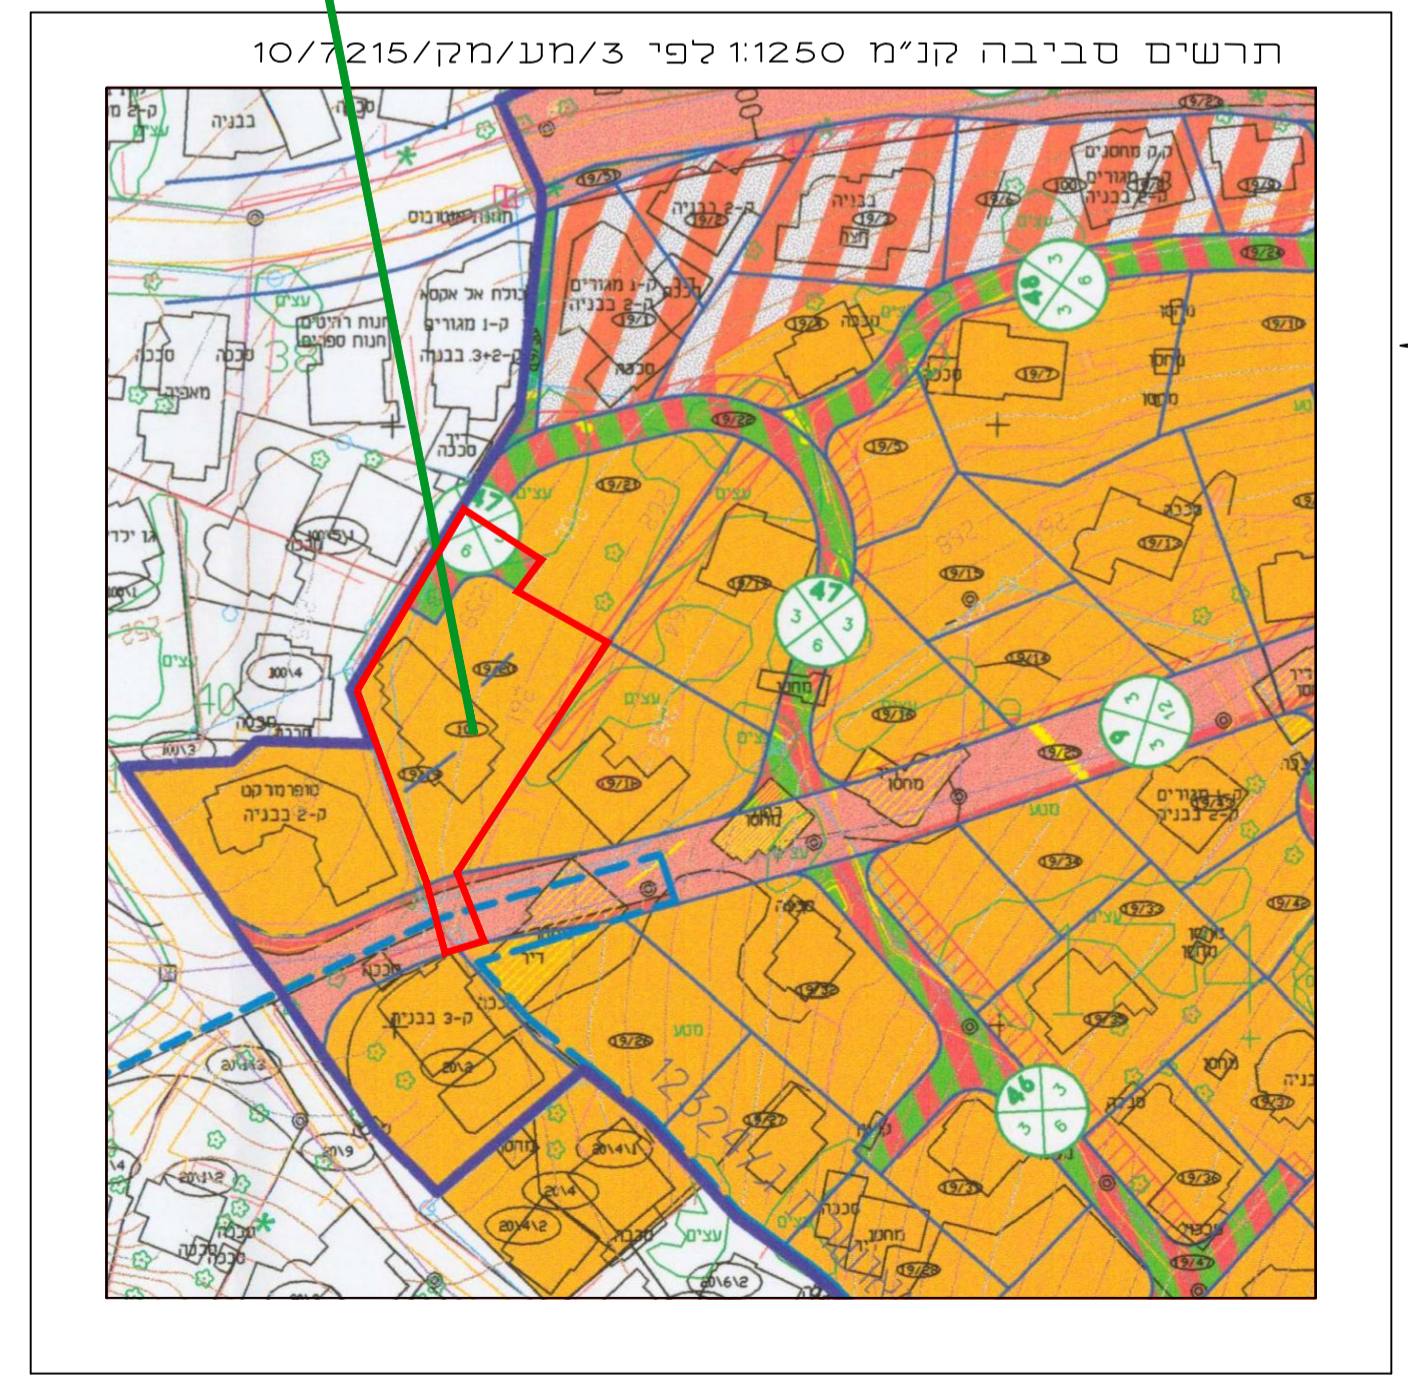

תכנית מפורטת מס' 257-0581859

**מצב מאושר**  
הגדלת אחוזי בניה והקטנת קווי בנין עילוט

מחזור : צפון  
 מרחב תכנון מקומי : מבוא עומקים  
 רשות מקומית : עילוט  
 שטח התכנית : 1468 מ"ר  
 קנה מידה : 1:250

#### גושים וחלקות בתכנית:

גוש	סוג הגוש	חלקות בשלמותן	חלקי חלקות
17483			19

#### חותמות מוסד התכנון :

תאריך: 06-02-2019