
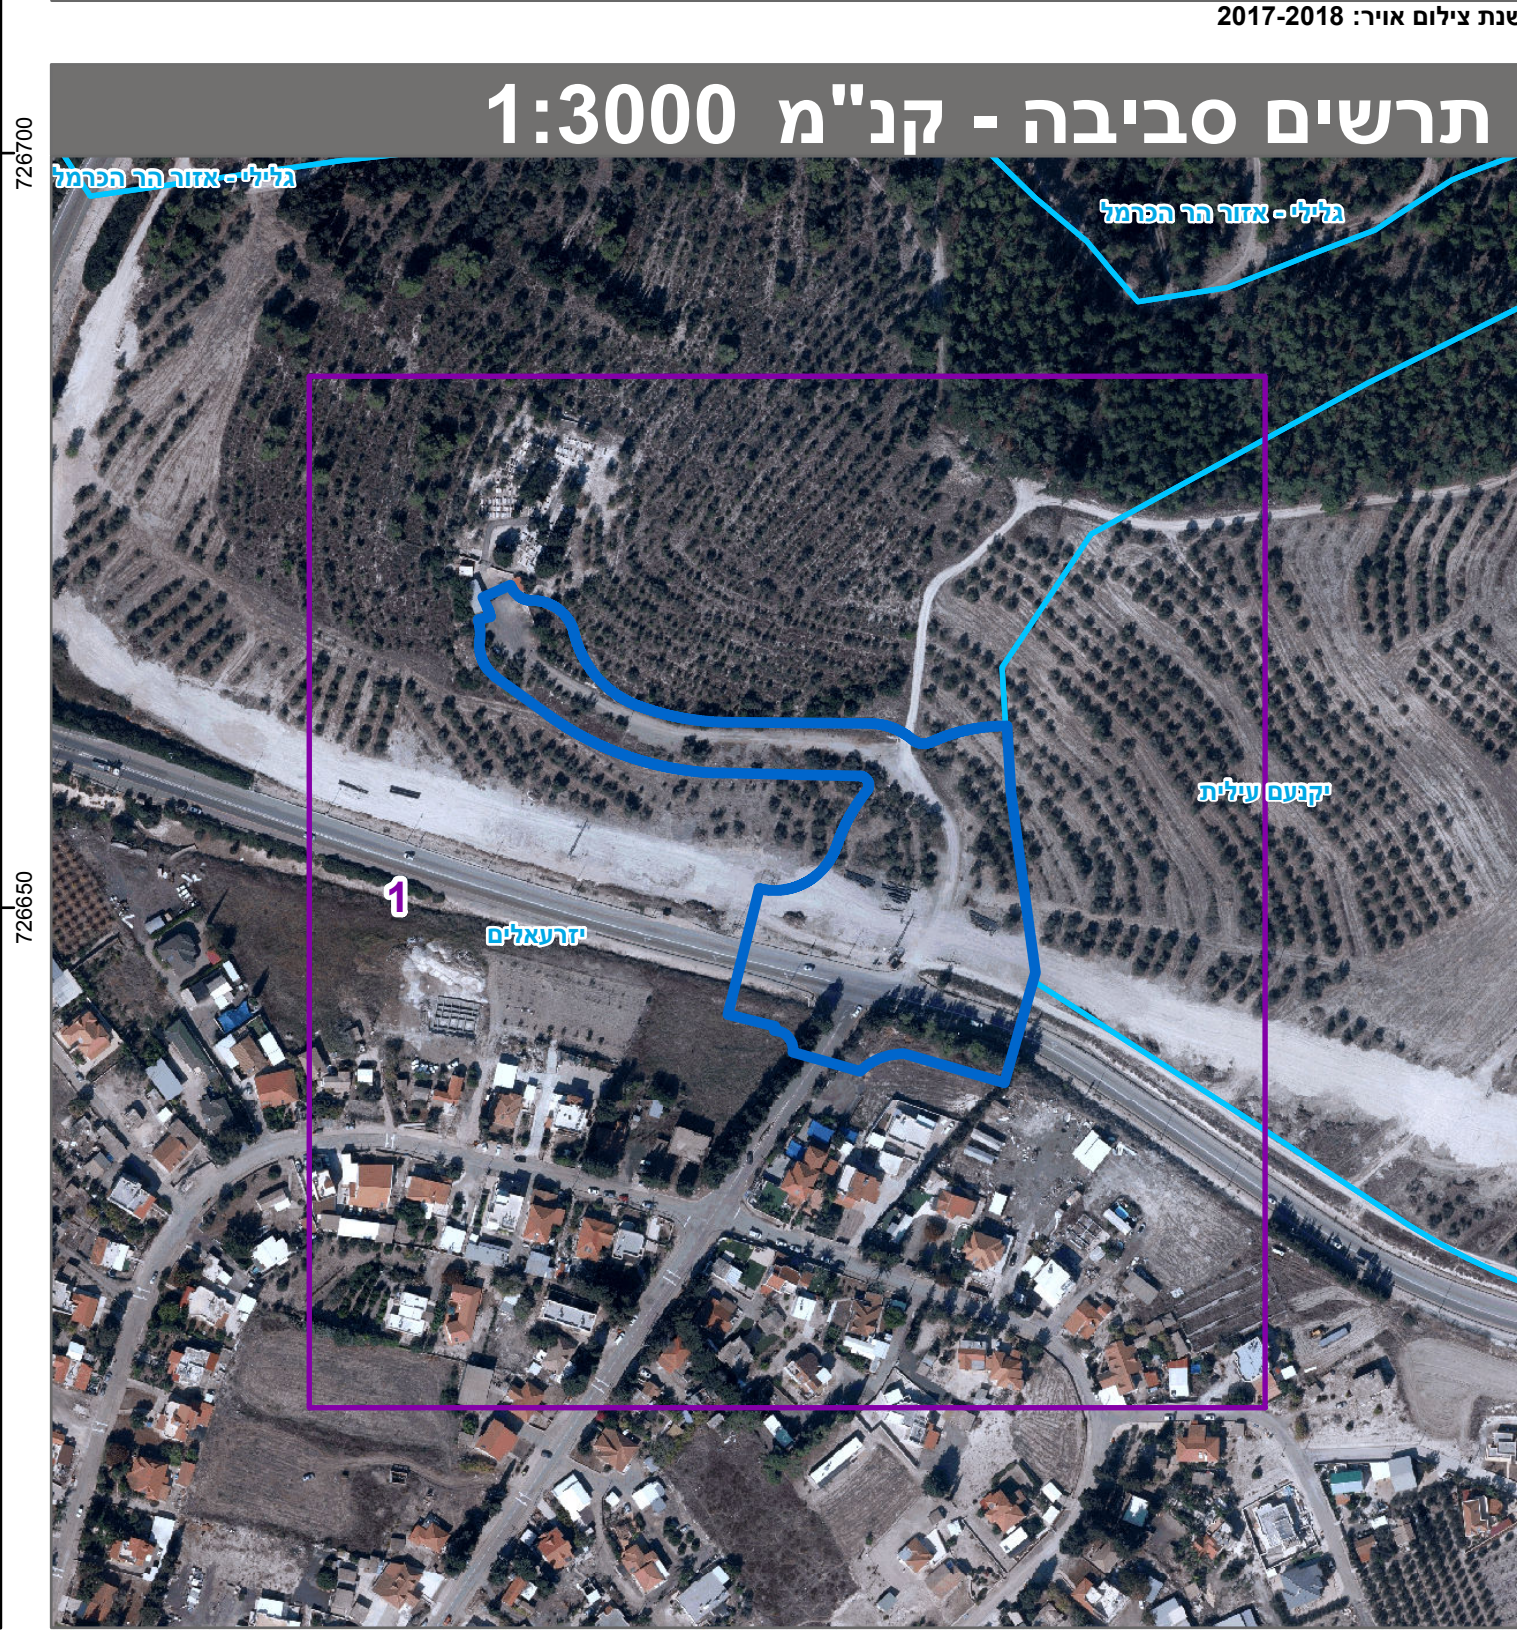
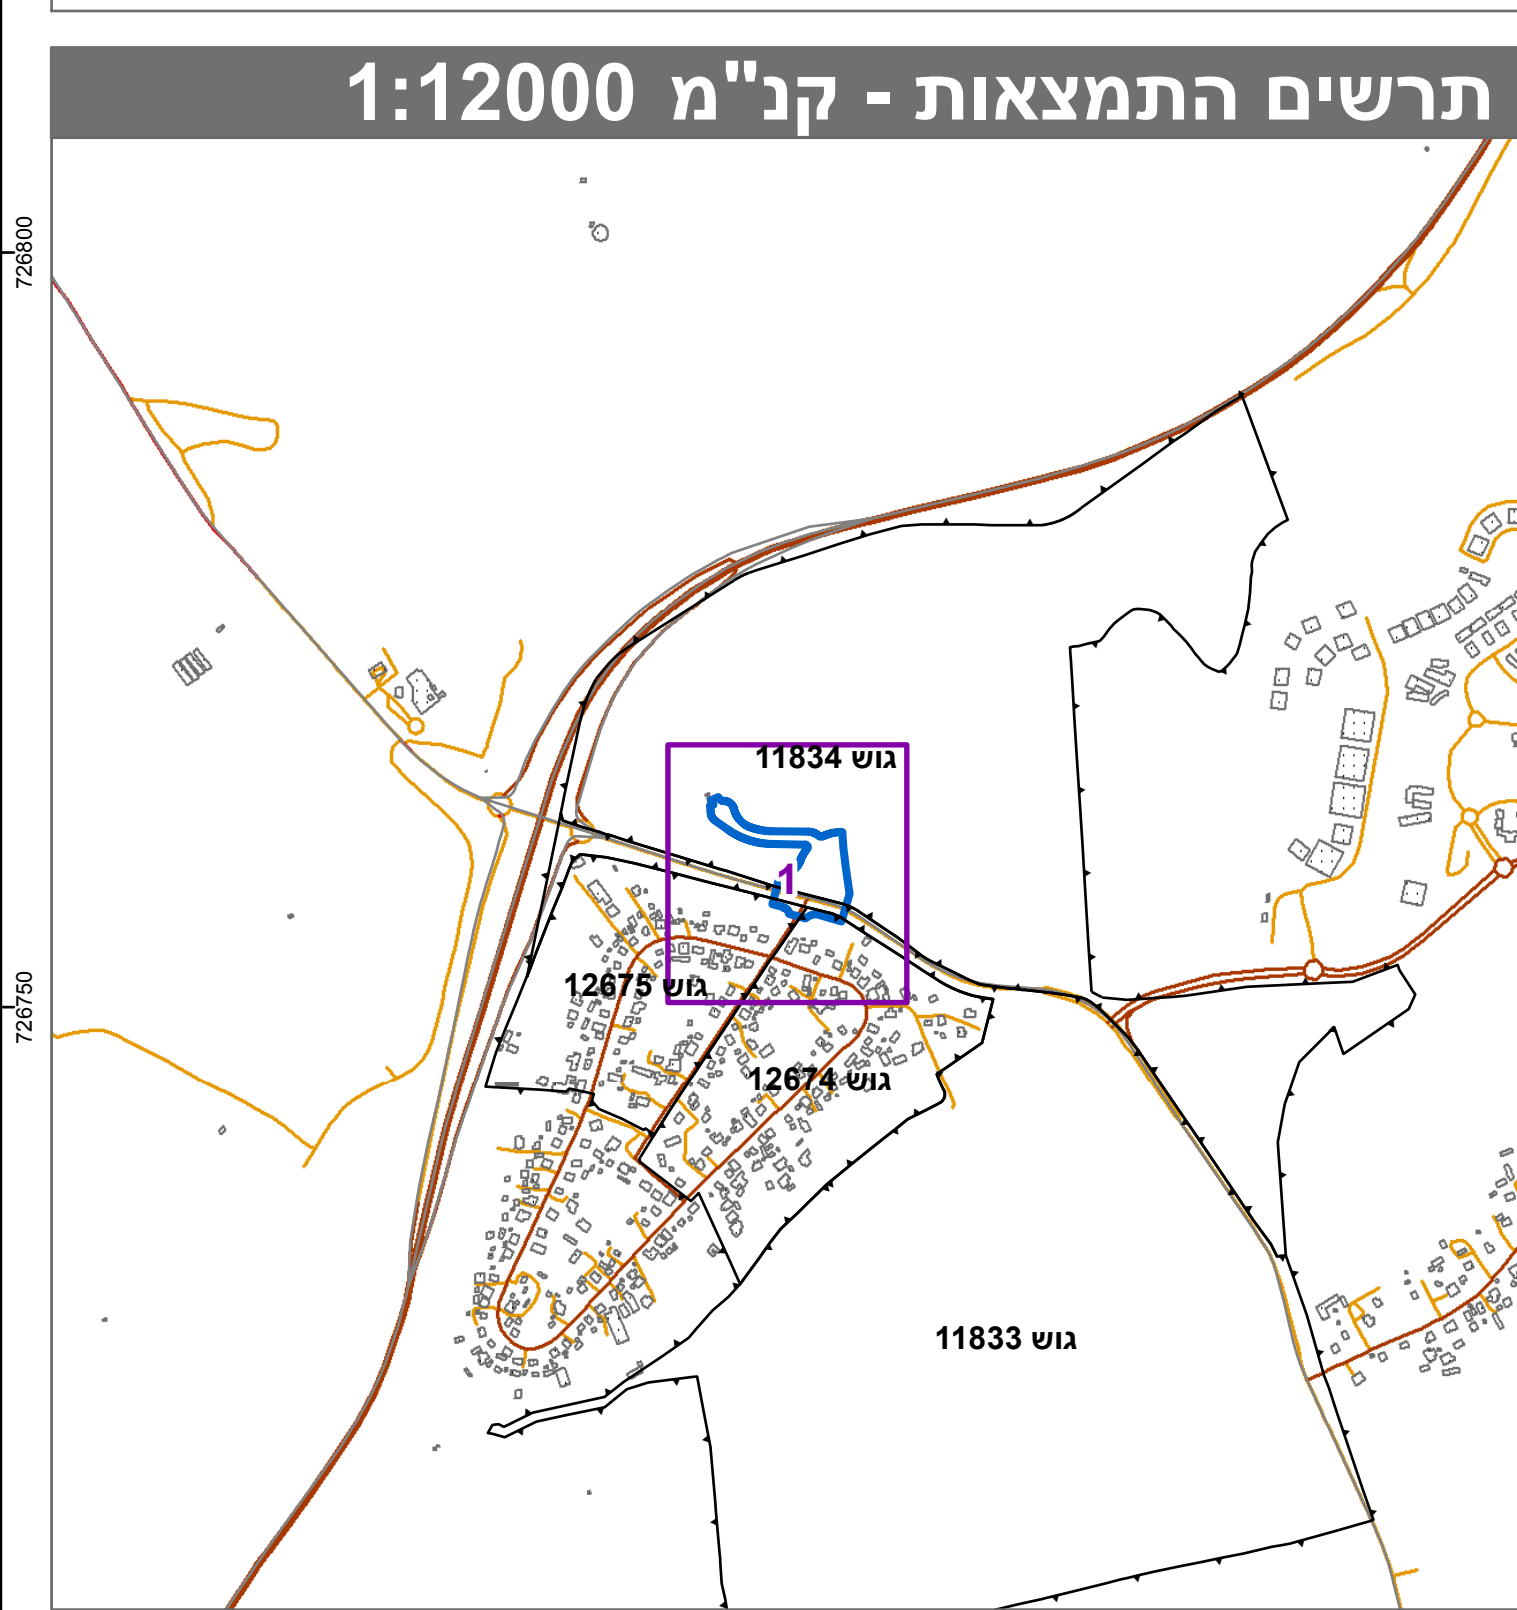


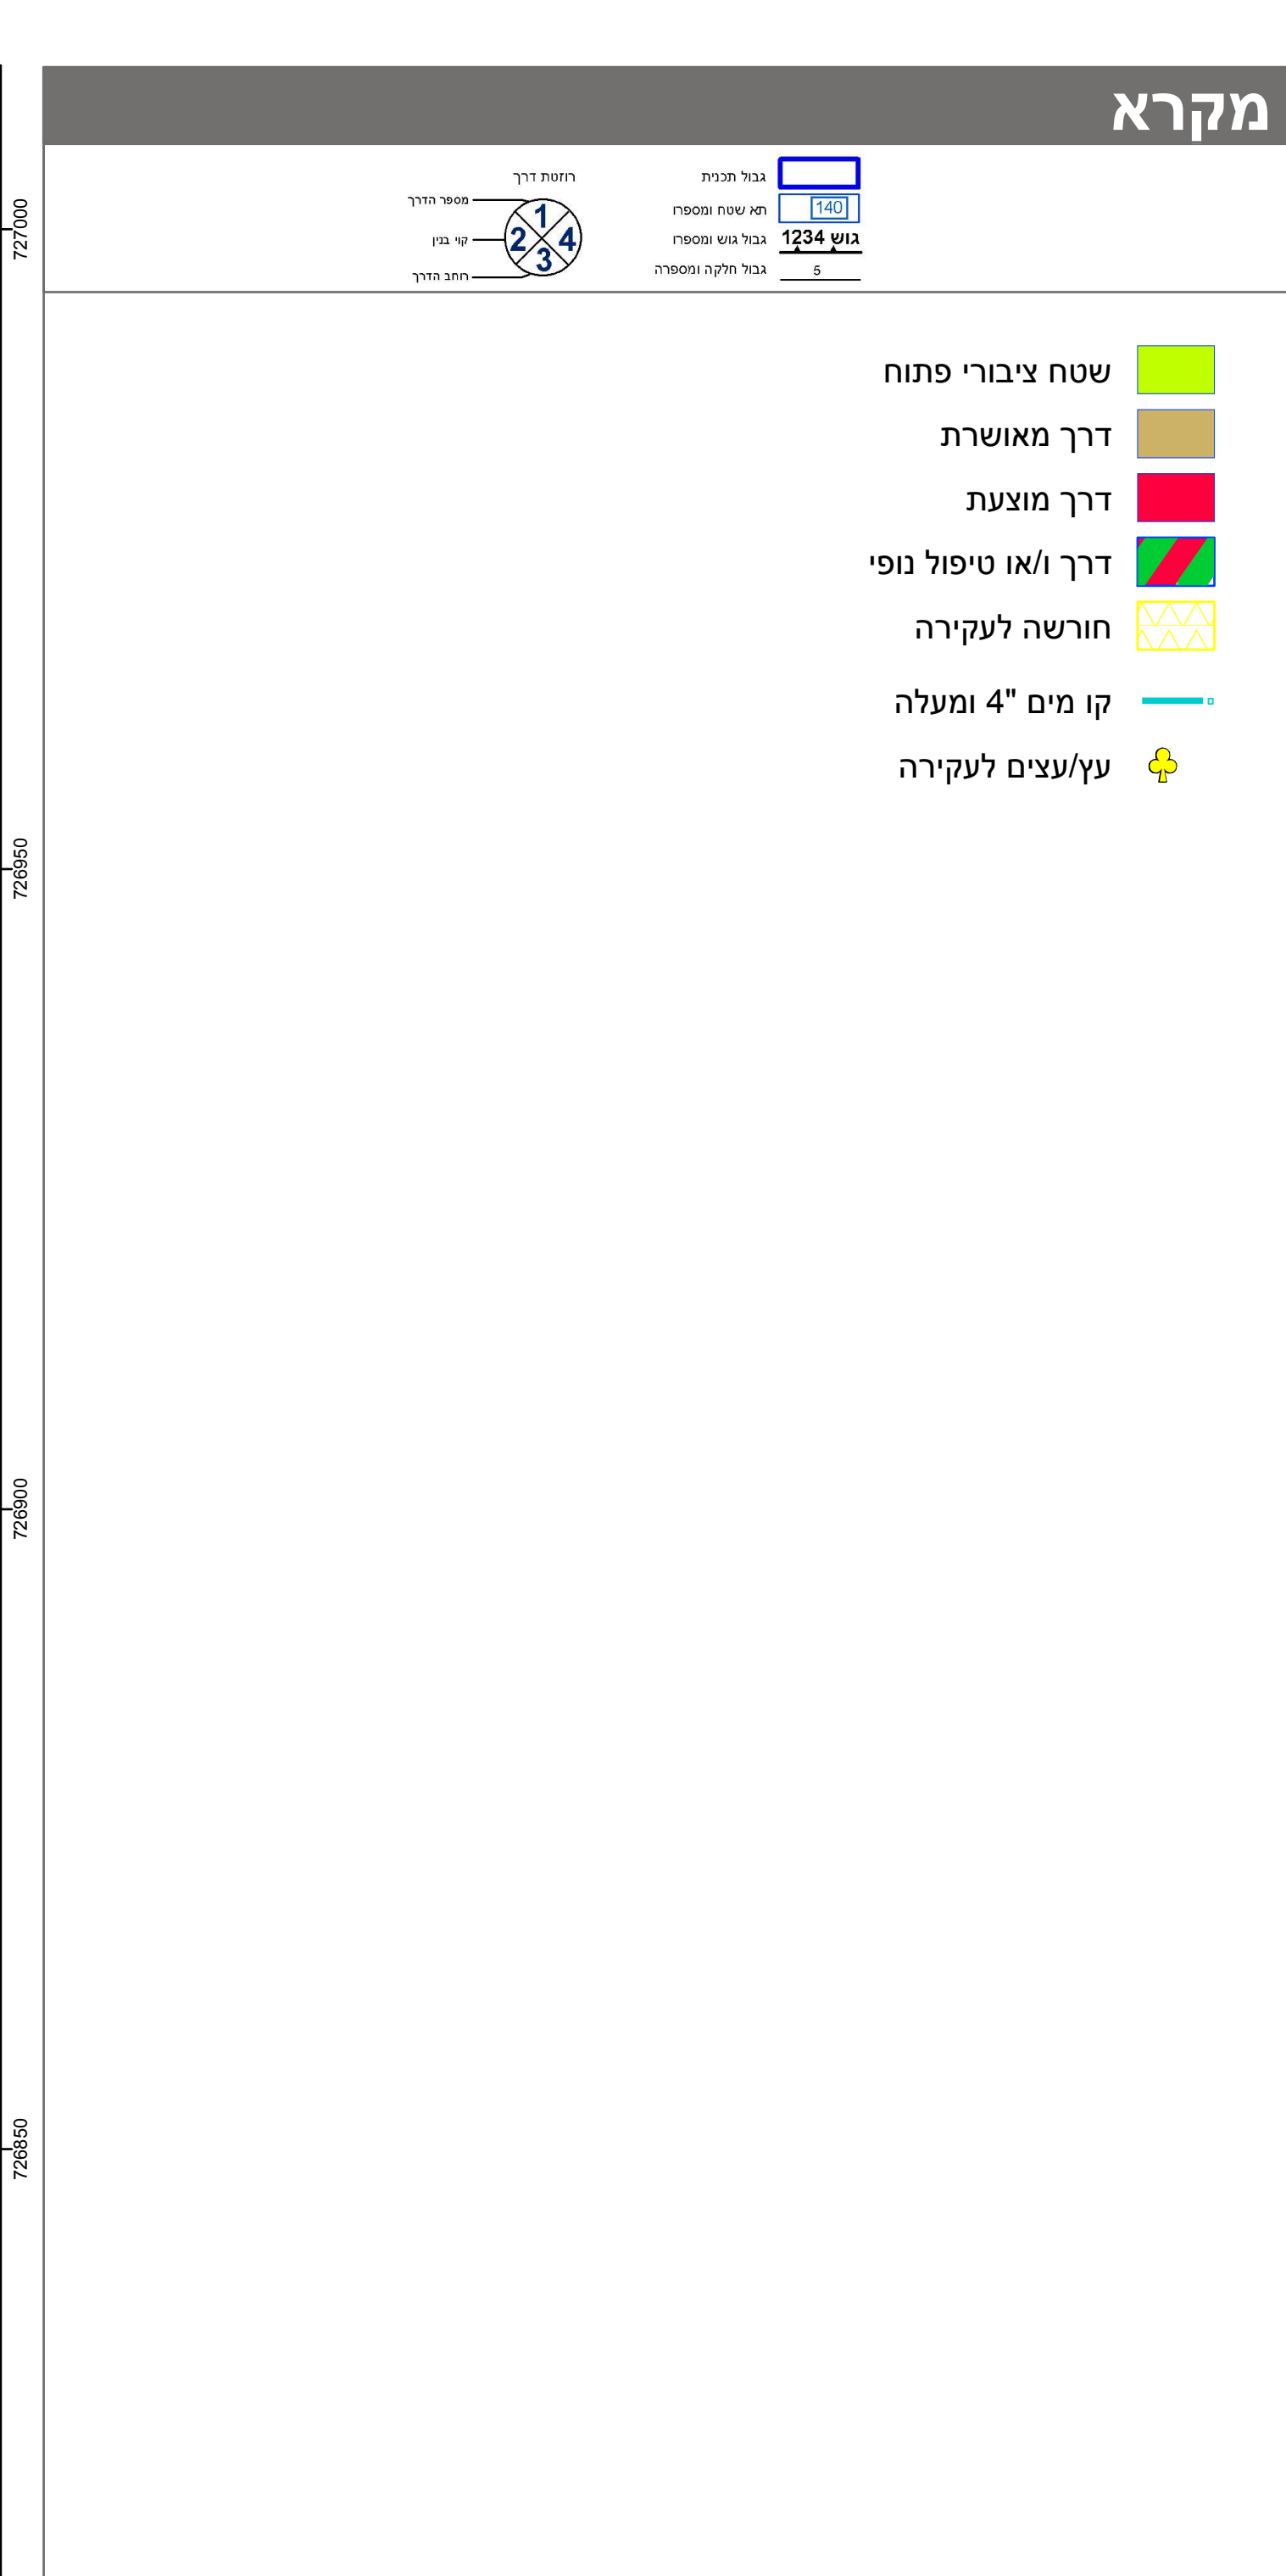

חוק התכנון והבנייה, התשכ"ה - 1965		
תכנית מתאר מקומית		
254-0418673 on'		
חיסור שכונת "שער הגיא" לדרך 672 24336/ג		
גיליון 1 מתוך 1		תשריט מצב מוצע
מחוז	צפון	
מרחב תכנון מקומי	יריעאים	
רשות מקומית		
ישוב		
תכנית בסמכות	מחזית	
איחוד וחלוקה	ללא אימוץ וחלוקה	
היתרים או הרשאות	תכנית שמכונה ניתן להוציא היתרים או הרשאות	
מונה תדפיס התשריט	31	
מועד הפקה	11/12/2019	10:40
שטח התכנית	15.6408 דונם	1:500 קנה מידה
אישורים בתכנית מס' 254-0418673		
חוק התכנון והבניה, התשכ"ה - 1965 משרד האוצר - מחוז הוועדה המחוזית לתכנון ולבניה 21/08/2019 לאשר את התכנית 09/02/2020 י"ר הוועדה המחוזית תאריך		

שמות*	
משרד הבינוי והשיכון	מגיש התכנית
תאגיד: משרד הבינוי והשיכון מחוז חיפה	
אילן פליקס אייזן	עורך ראשי
תאגיד: א.ג. איזן אדריכלים ובני ערים בע"מ	

בעלי ענין בקרקע*
 תאגיד: רשות מקרקעי ישראל
 בבעלות מדינה

טבלת גושים וחלקות *			
מספר גוש	כל הגוש	מספרי חלקות בשלמותן	מספרי חלקות בתקצויות
11833	חלק		109, 111-112
11834	חלק		25-31, 118-119
12674	חלק		2-3
12675	חלק		17, 48

הרשימה המלאה הפורטת הוראות תכנית / הברדה שפורסמה בעיתונות ברשות			
הרשימה מצויה באותו הכפרה והטופר/ת: המצביה מהחוקה זו לכתובת זו, נכרקה			
ל"ד י"ד ביום 10.01.2018 והיא הוכנה לפי הוראות נוהל מ"בא"ת ובהתאם להוראות החוק			
ולתקנות הממודד בביתנו.			
דיוק הקו הכחול והקדסטר: מדידה אנליטית מלאה ברמת תצ"ר			
דברארה מודד	1134		
שם המוניט	מספר רשיון	חתימה	תאריך