


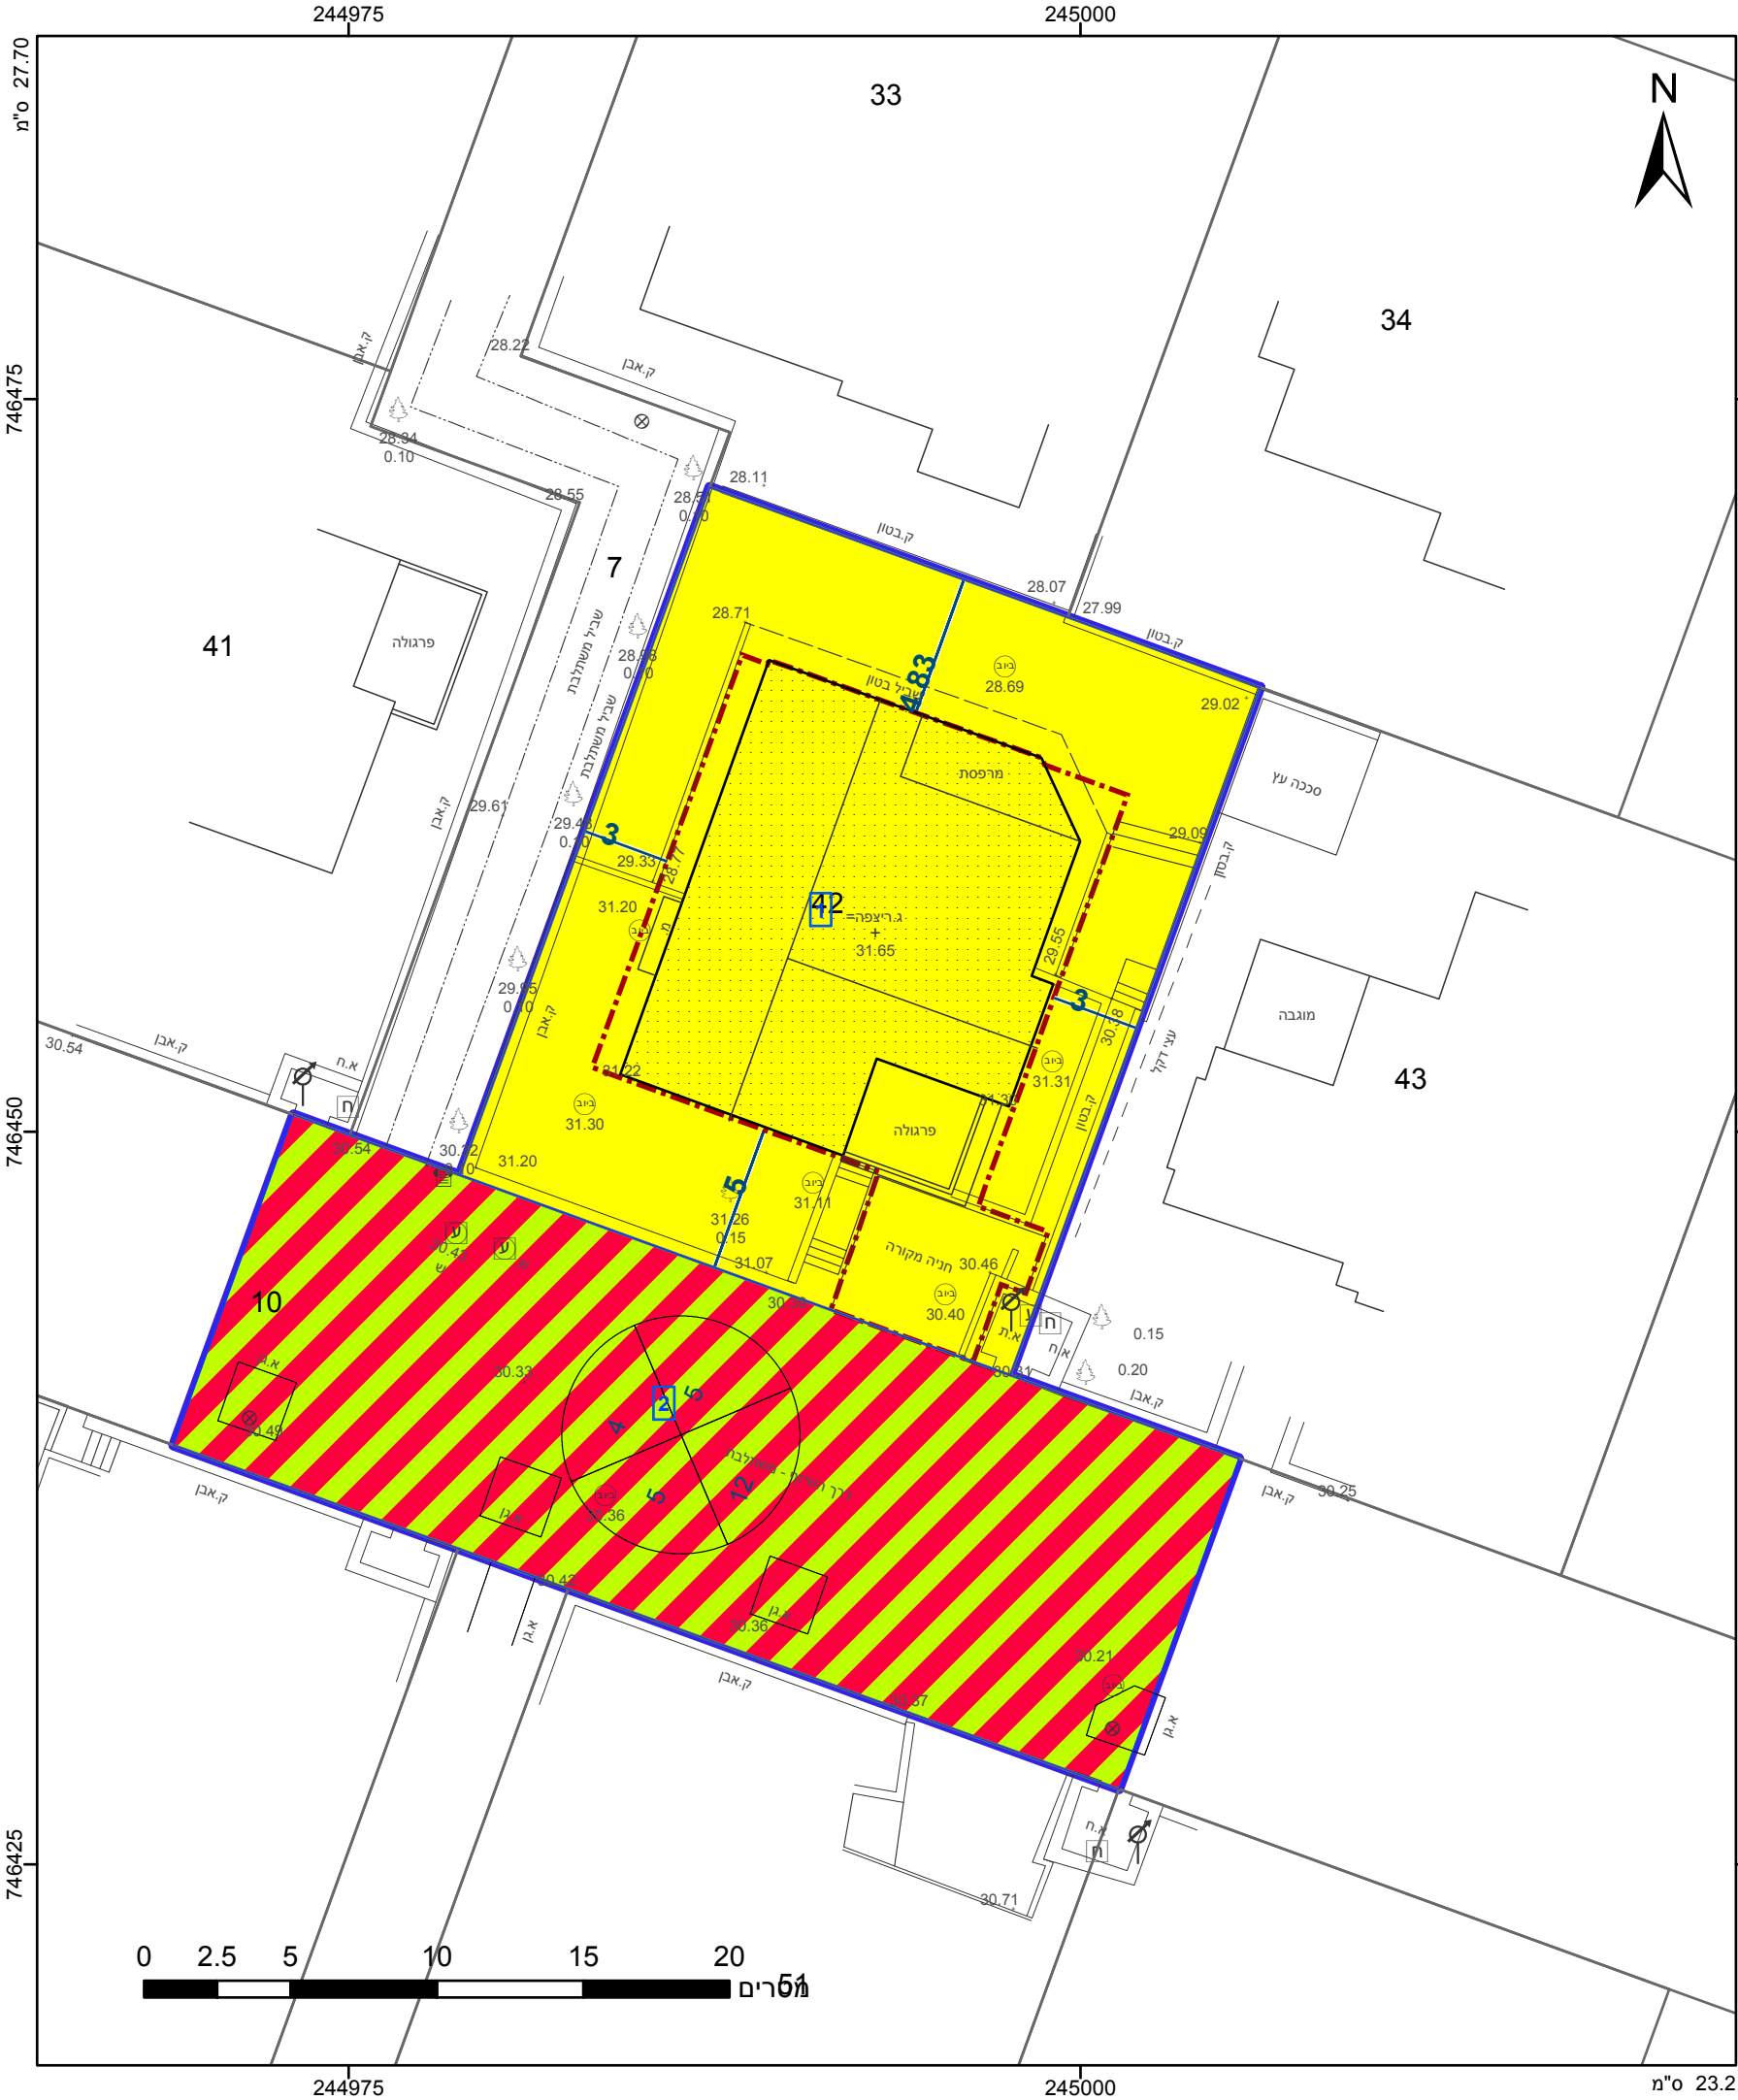

מקרא

גבול התכנית

גוש 1234

גבול גוש ומספרו

גבול חלקה ומספרה

1

2

3

4

תא שטח ומספרו

מספר הדרך

קווי בנין

רחוב הדרך

מגורים א

דרך משולבת

קו-בנין

מידות

הריני מצהיר בזאת כי המפה הטופוגרפית/המצבית המהווה רקע לתכנית זו, נערכה על ידי ביום 6.5.17 והיא הוכנה לפי הוראות נוהל מבא"ת ובהתאם להוראות החוק ולתקנות המודדים שבתוקף. דיוק הקו הכחול והקדסטר: מדידה אנליטית מלאה ברמת תצ"ר

1330

מספר רשיון

תאריך

נאג'י בטחיש

שם המודד

חתימה

חוק התכנון והבנייה, התשכ"ה - 1965

תכנית מתאר מקומית

מס' 206-0538421

שינוי הוראות בינוי -ארבל

תשריט מצב מוצע

גיליון 1 מתוך 1

מחוז

צפון

מרחב תכנון מקומי

הגליל התחתון

רשות מקומית

הגליל התחתון

ישוב

ארבל

תכנית בסמכות

מקומית

איחוד וחלוקה

ללא איחוד וחלוקה

היתרים או הרשאות

תכנית שמכוחה ניתן להוציא היתרים או הרשאות

מונה תדפיס התשריט

5

מועד הפקה

31/03/2019

18:25

שטח התכנית

0.911 דונם

קנה מידה

1:250

שמות*

בן אביטל תאגיד:

ליאת אביטל תאגיד:

אחמד זועבי תאגיד:

אדריכל אחמד זועבי תאגיד:

בן אביטל תאגיד:

ליאת אביטל תאגיד:

בבעלות מדינה

תאגיד: רשות מקרקעי ישראל

חוכר

בן אביטל תאגיד:

חוכר

ליאת אביטל תאגיד:

טבלת גושים וחלקות*

מספר גוש

17869

מספר גוש

כל הגוש

42

מספר חלקות

בשלמותן

10

מספר חלקות

בחלקיותן

10

הרשימה המלאה מפורטת בהוראות התכנית / בהודעה שפורסמה בעיתונות וברשומות

תרשים התמצאות 1:1500

האלונים

השיח

הגליל התחתון

שנת צילום אוויר: 2015

מספר גירסת תשריט: 5, מספר תכנית: 206-0538421