

מצב מאושר


252-0616227

ג\24078 הסדרת יעודי קרקע
בחלקה 56 בגוש 18886 - ירכא


נספח לתכנית

גליון 1 מתוך 1


תחולה	רקע
תיאור	
תאריך עריכת הנספח	10/12/2020
רשימת התרשימים	קנ"מ
תרשים מצב מאושר	1:1000
תרשים התמצאות מקום	1:20000
תמ"מ 2 שינוי מס' 9 תשרים יעודי קרקע תרשים סביבה	1:10000
תרשים לפי תכנית כוללנית ג\19522	1:5000
שמות וזחתימות:	
עורך הנספח	שם: שאדי אבוריש תאריך: א.ש.ס. ייעוץ בתכנון בינוי ערים בע"מ

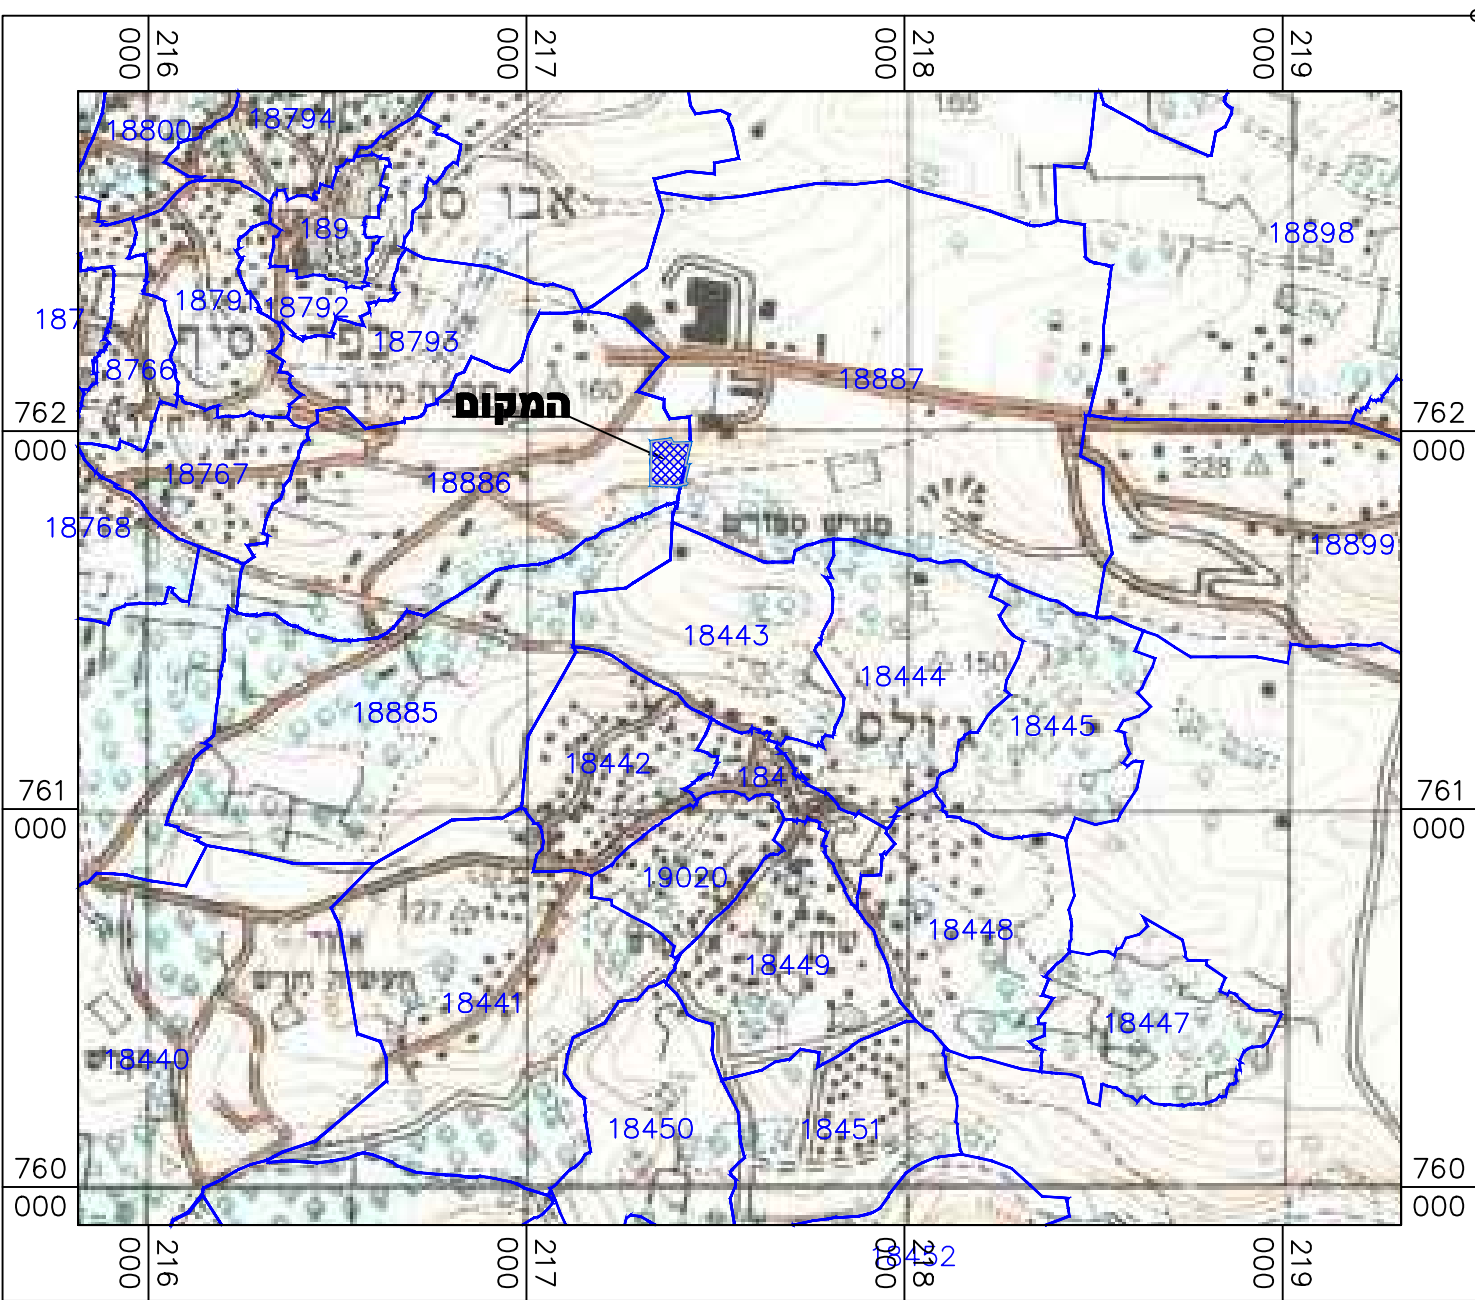



תרשים התמצאות מקום קנ"מ 1 : 20,000

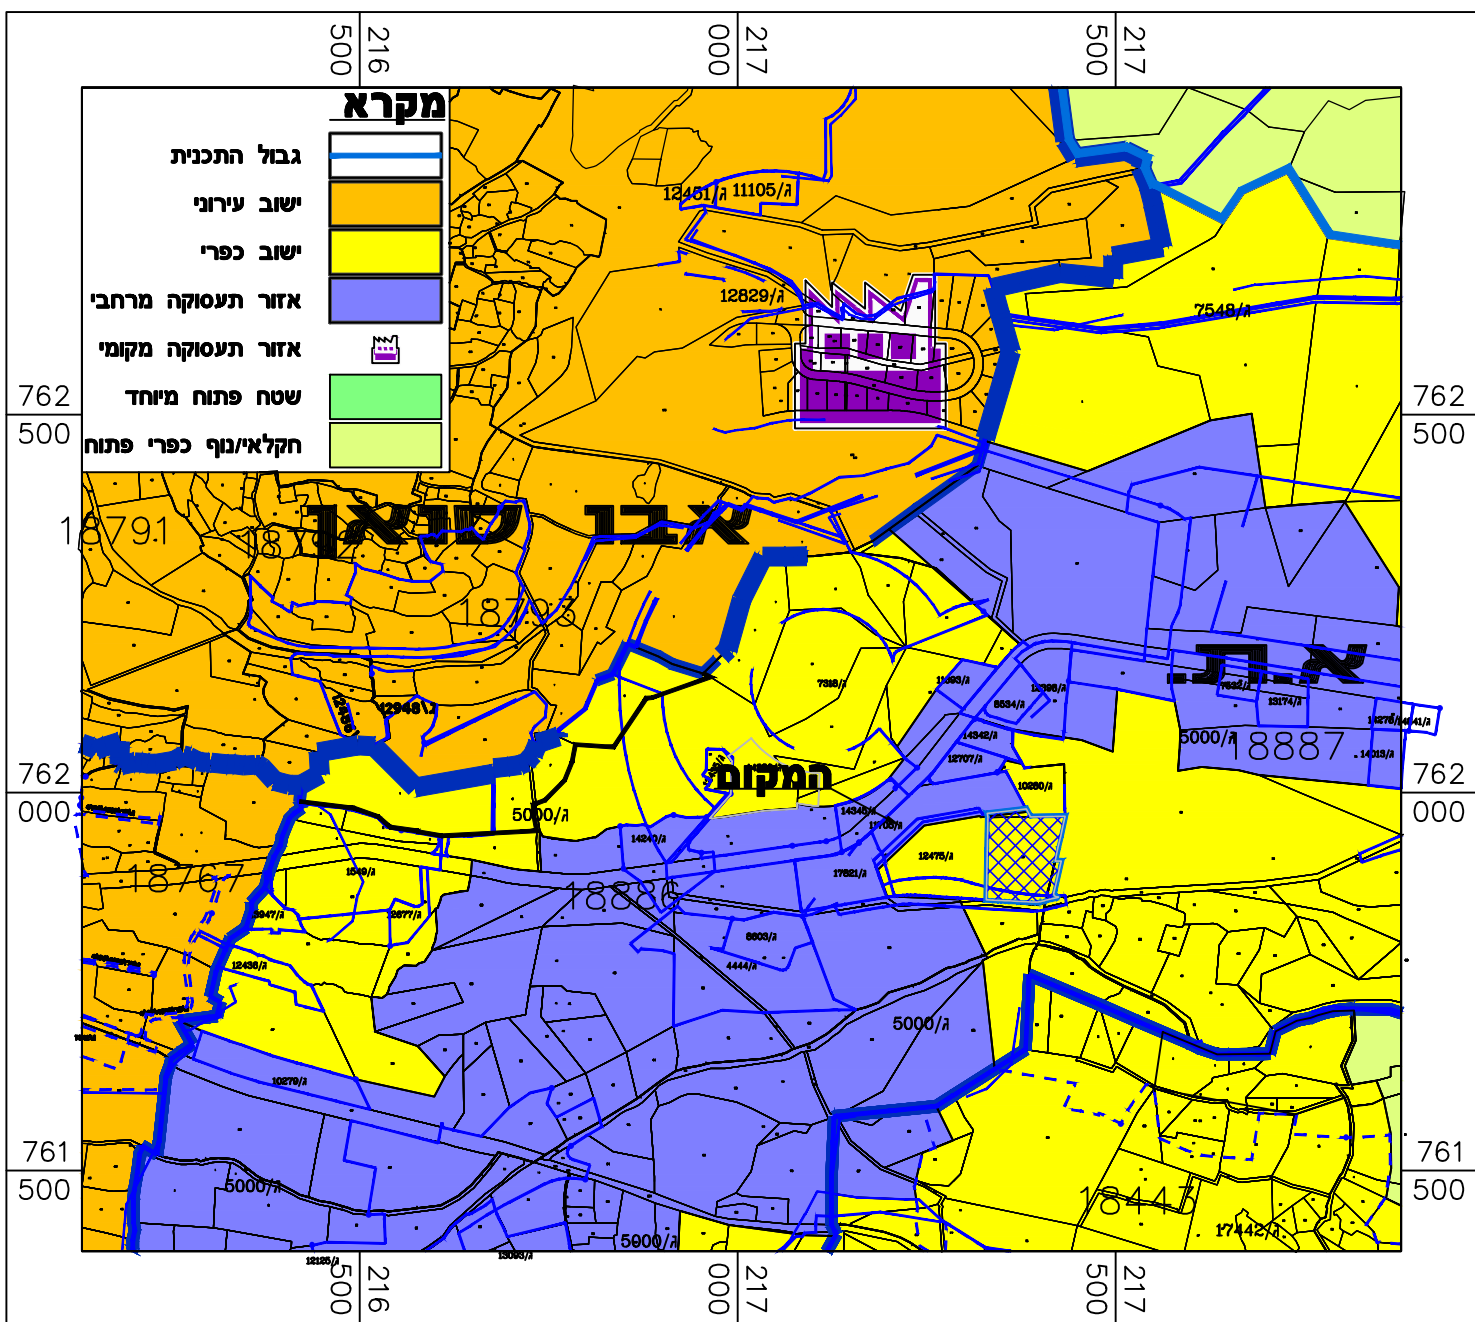


תמ"מ 2-9 שינוי מס' 2 קנ"מ 1 : 10,000 תשריט יעודי קרקע

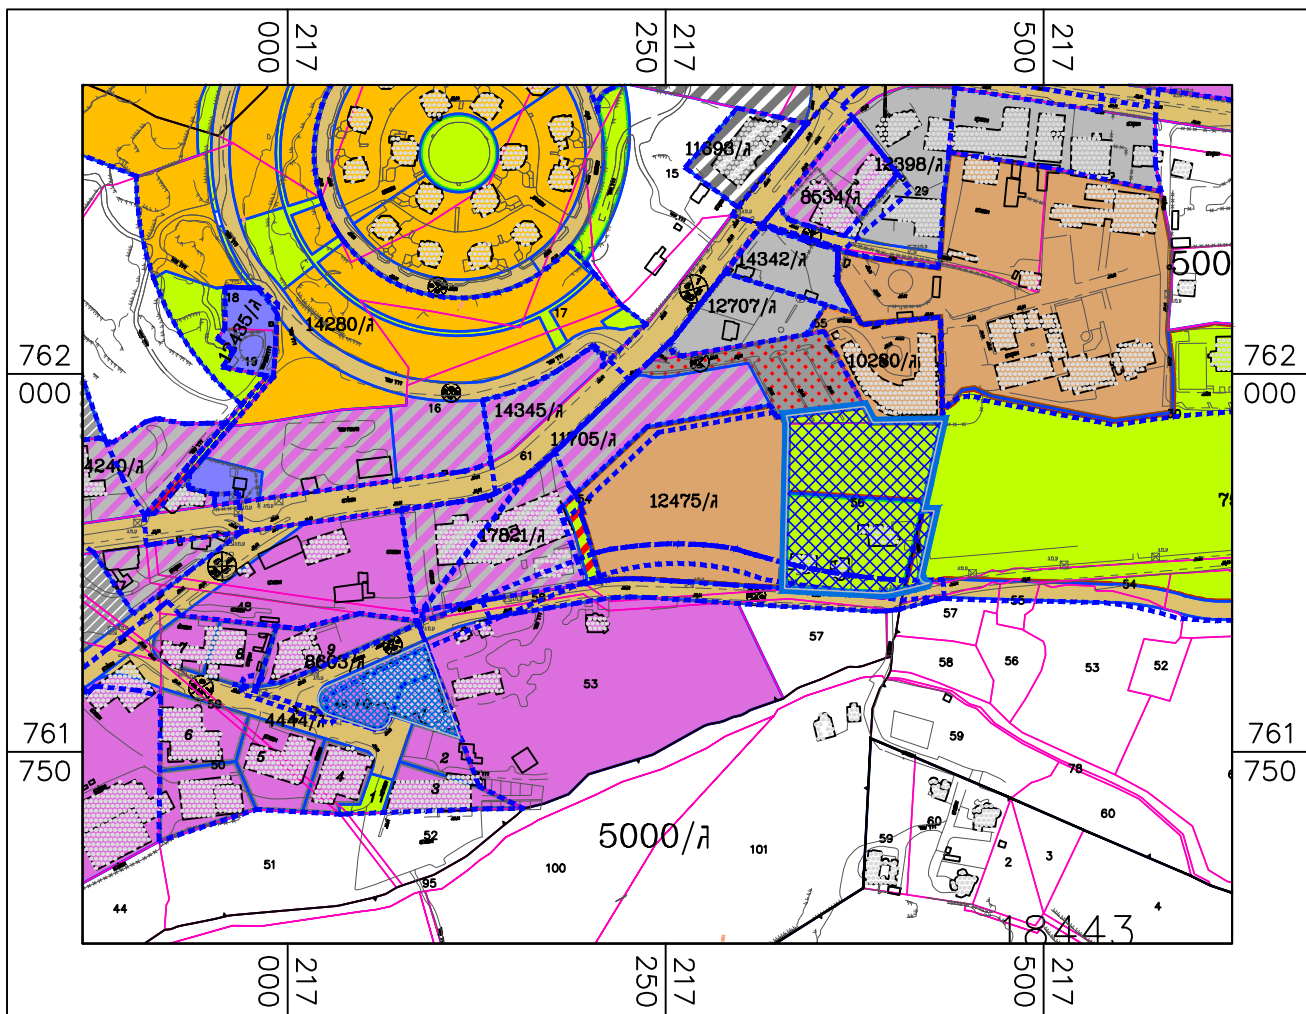

תרשים סביבה קנ"מ 1 : 5,000

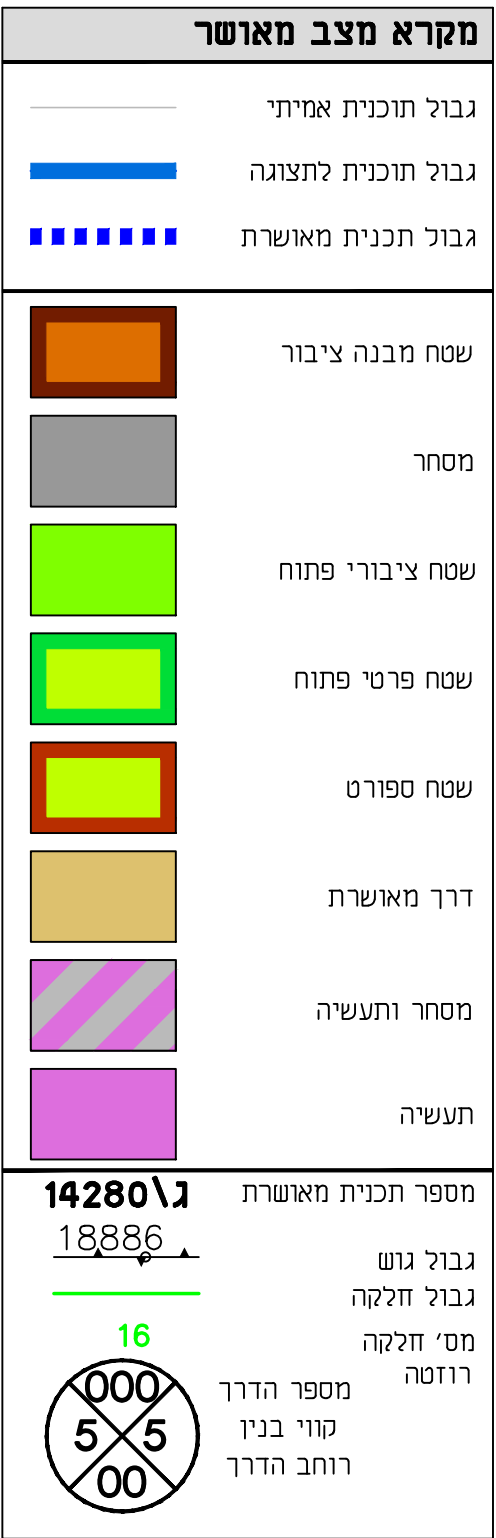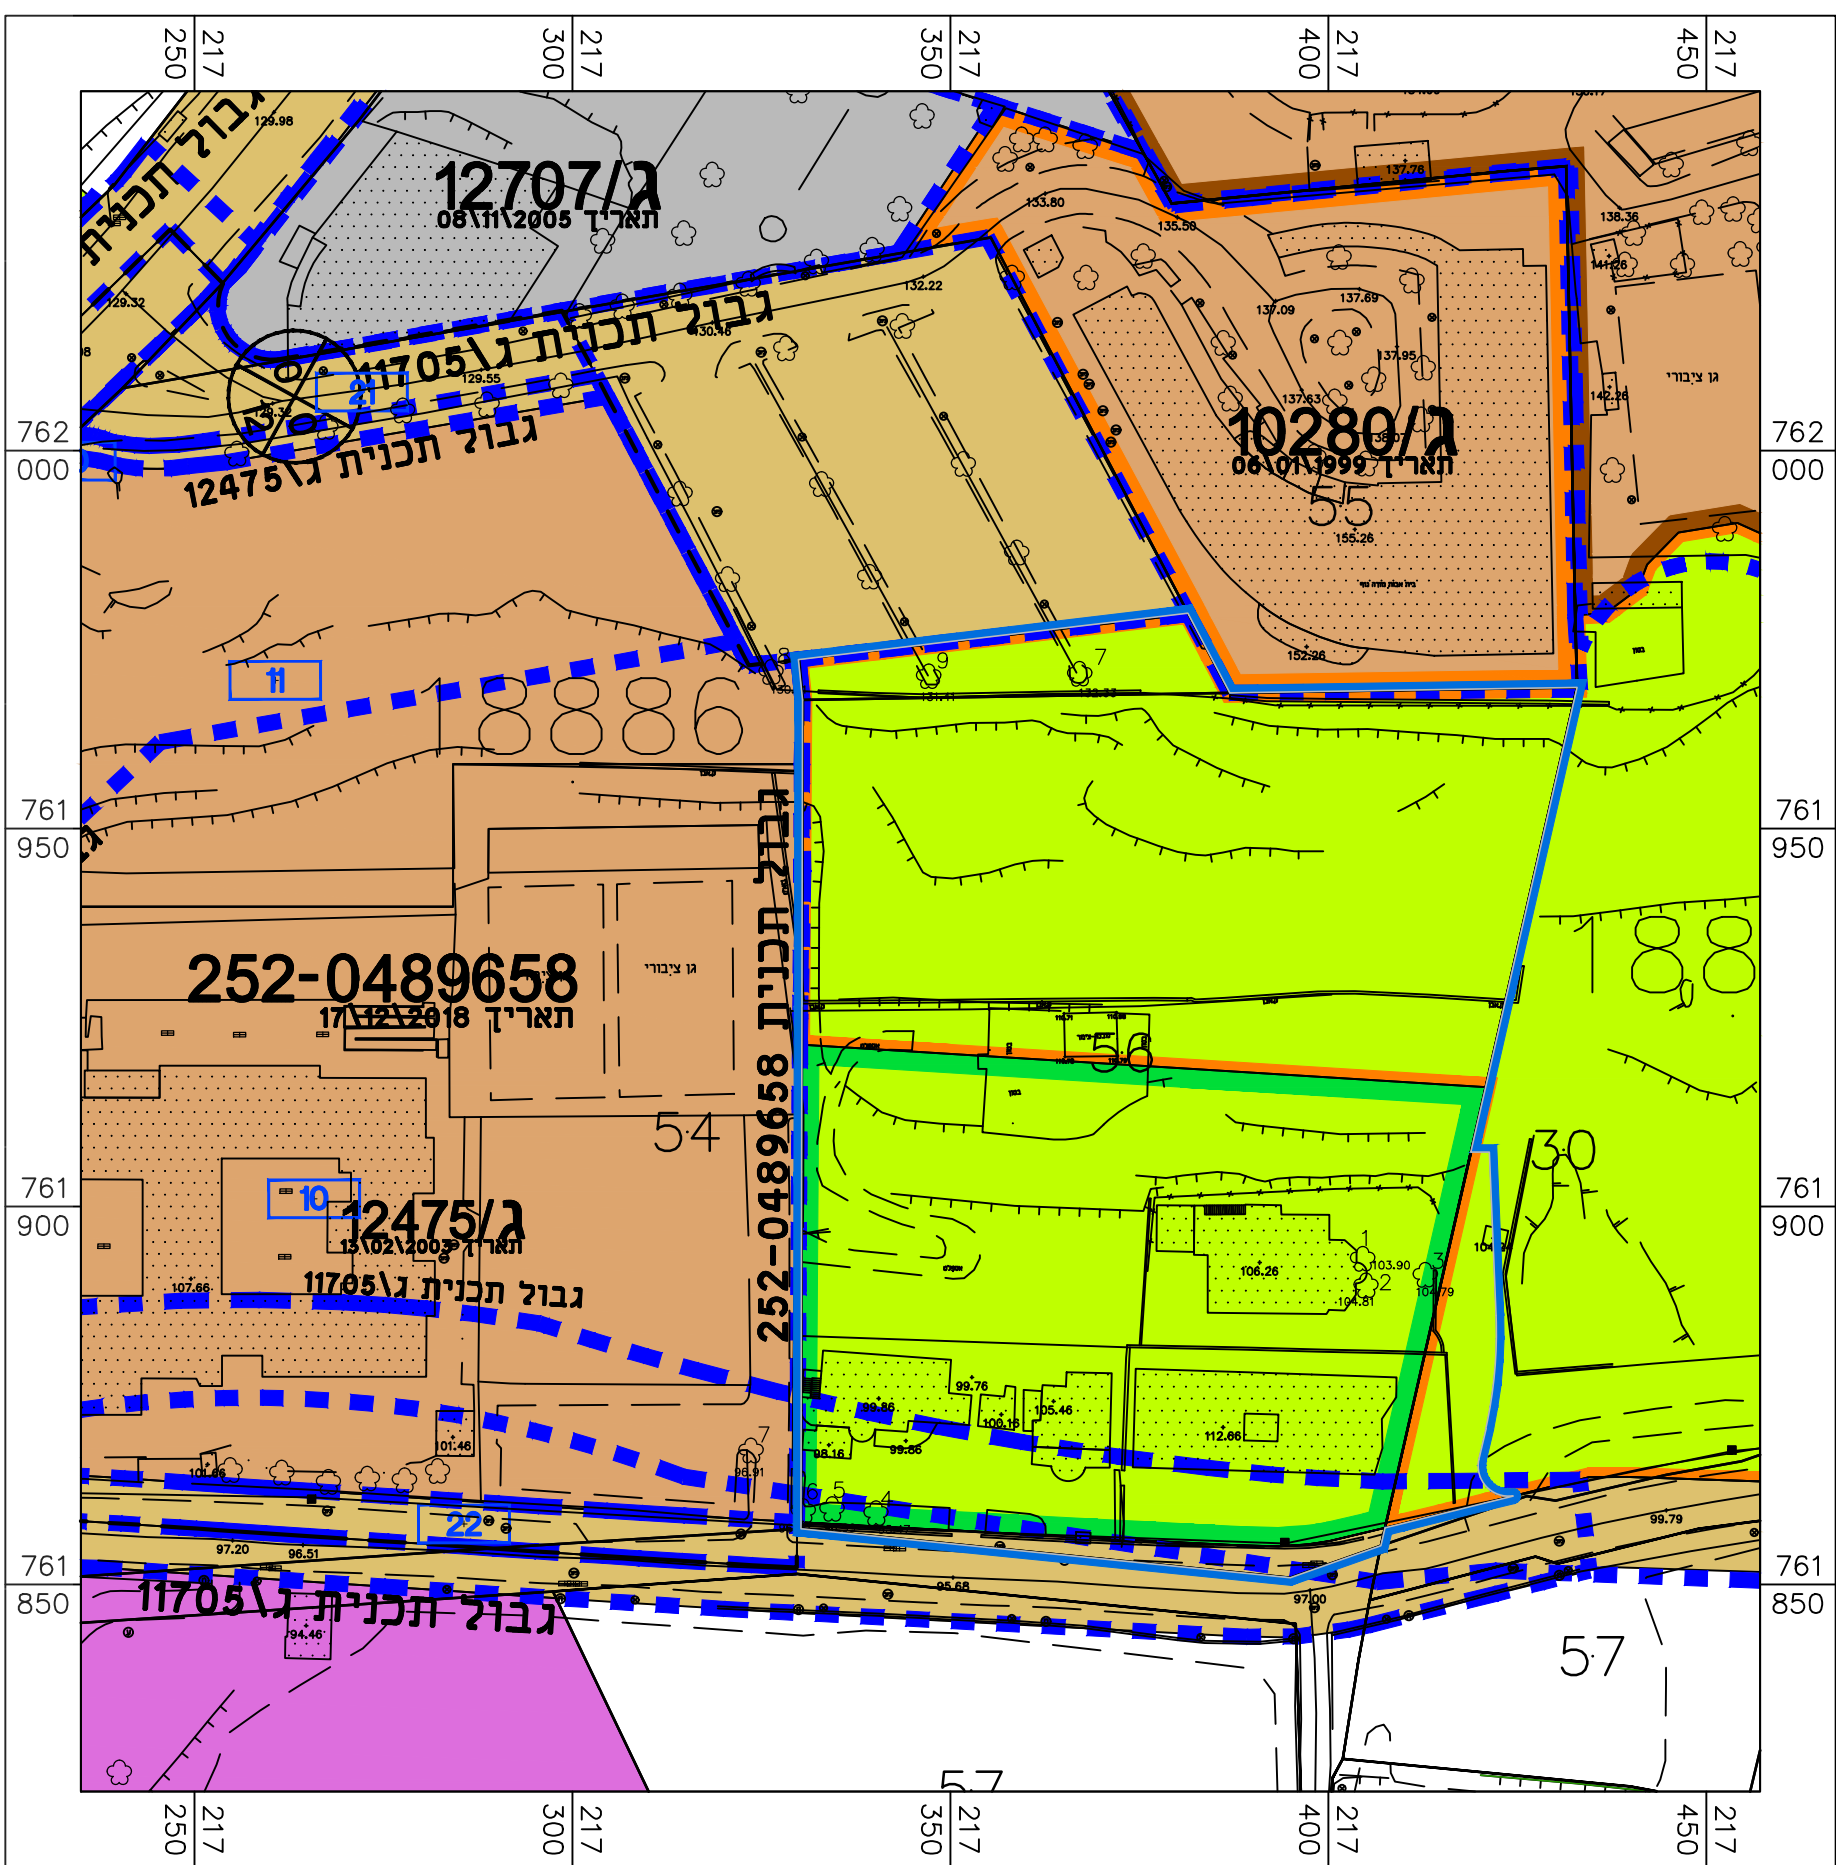

קנה מידה 1:1000
מצב מאושר

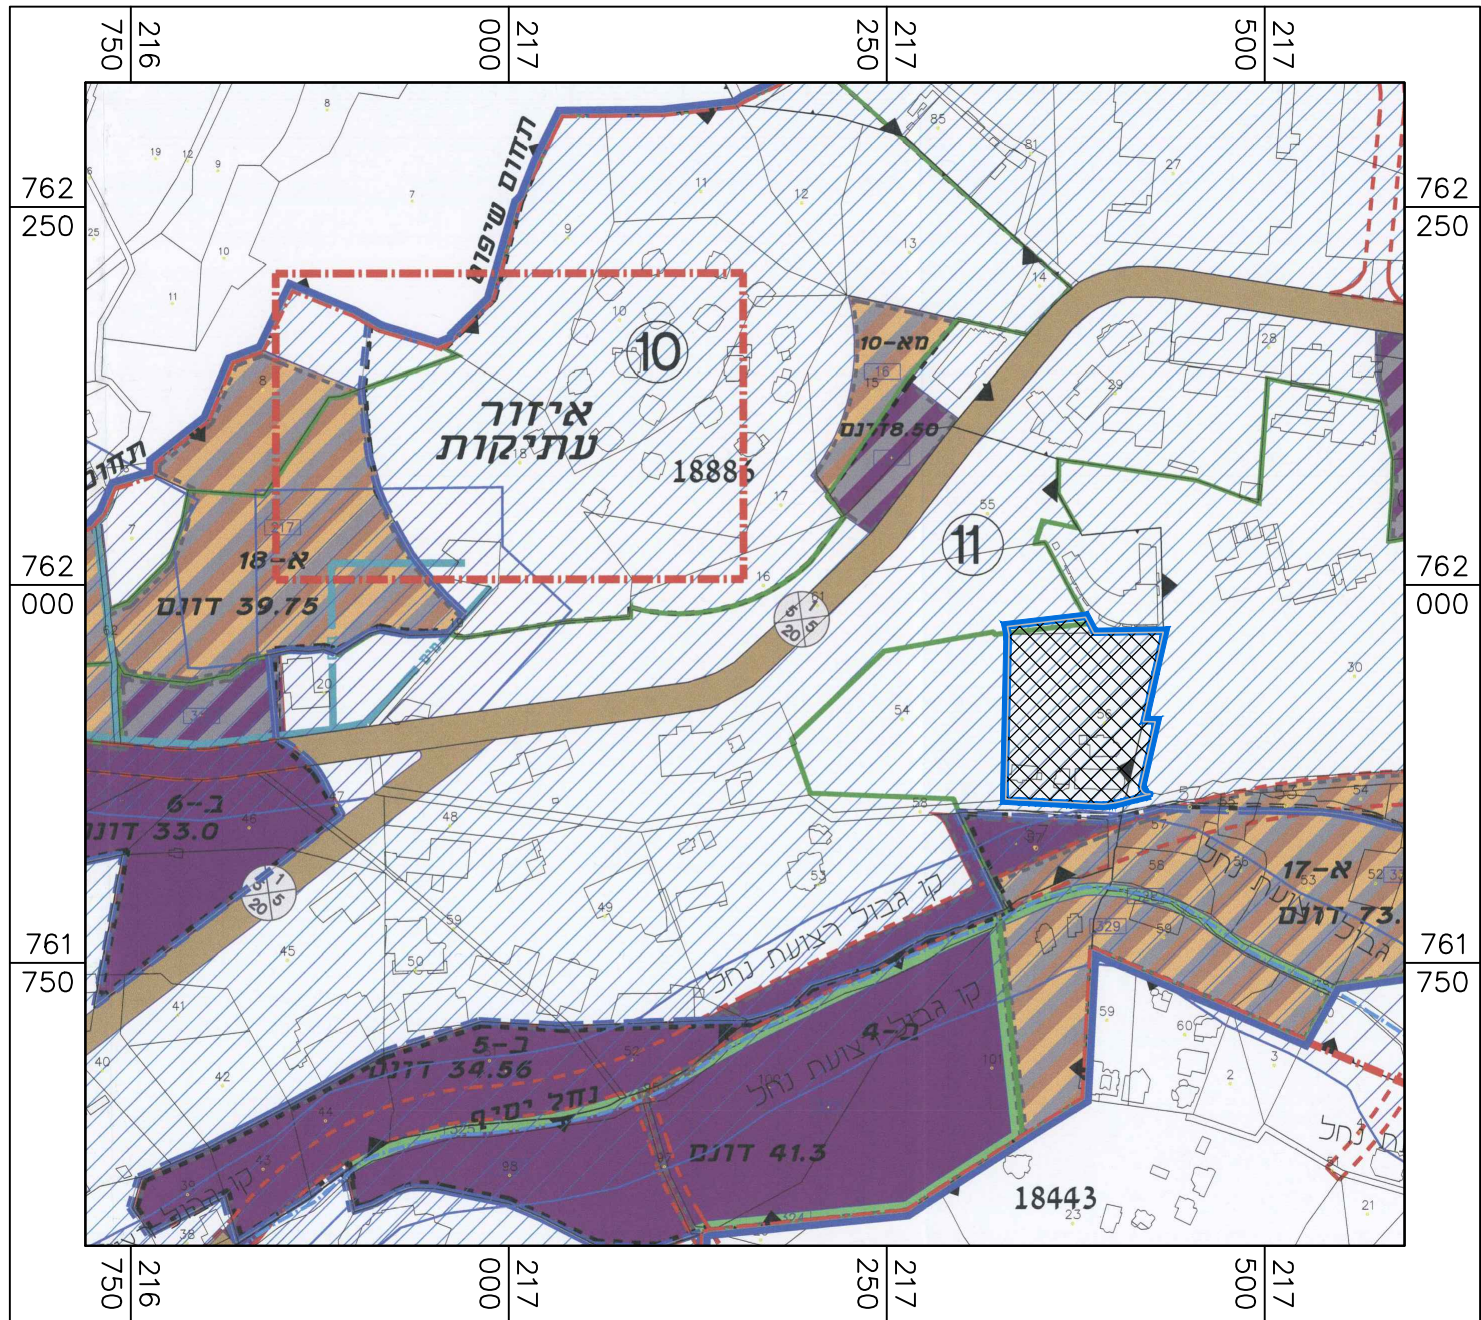

תרשים לפי תכנית כוללנית ג\19522
עדכון תכנית מתאר ירכא
קנ"מ 1 : 5000