


תשריט מצב מאושר קנ"מ 1:250

מקרא מצב מאושר

- 11184 גבול תכנית
- מספר גוש
- גבול גוש
- מספר חלקה
- גבול חלקה
- מגורים ב'
- דרך מאושרת
- דרך משולבת
- גבול תכנית מאושרת
- מס' תכנית מאושרת
- גבול מגרש
- מס' מגרש
- * יעוד זה לא על פי מבאית
- מספר הדרך
- קווי בנין
- רוחב הדרך

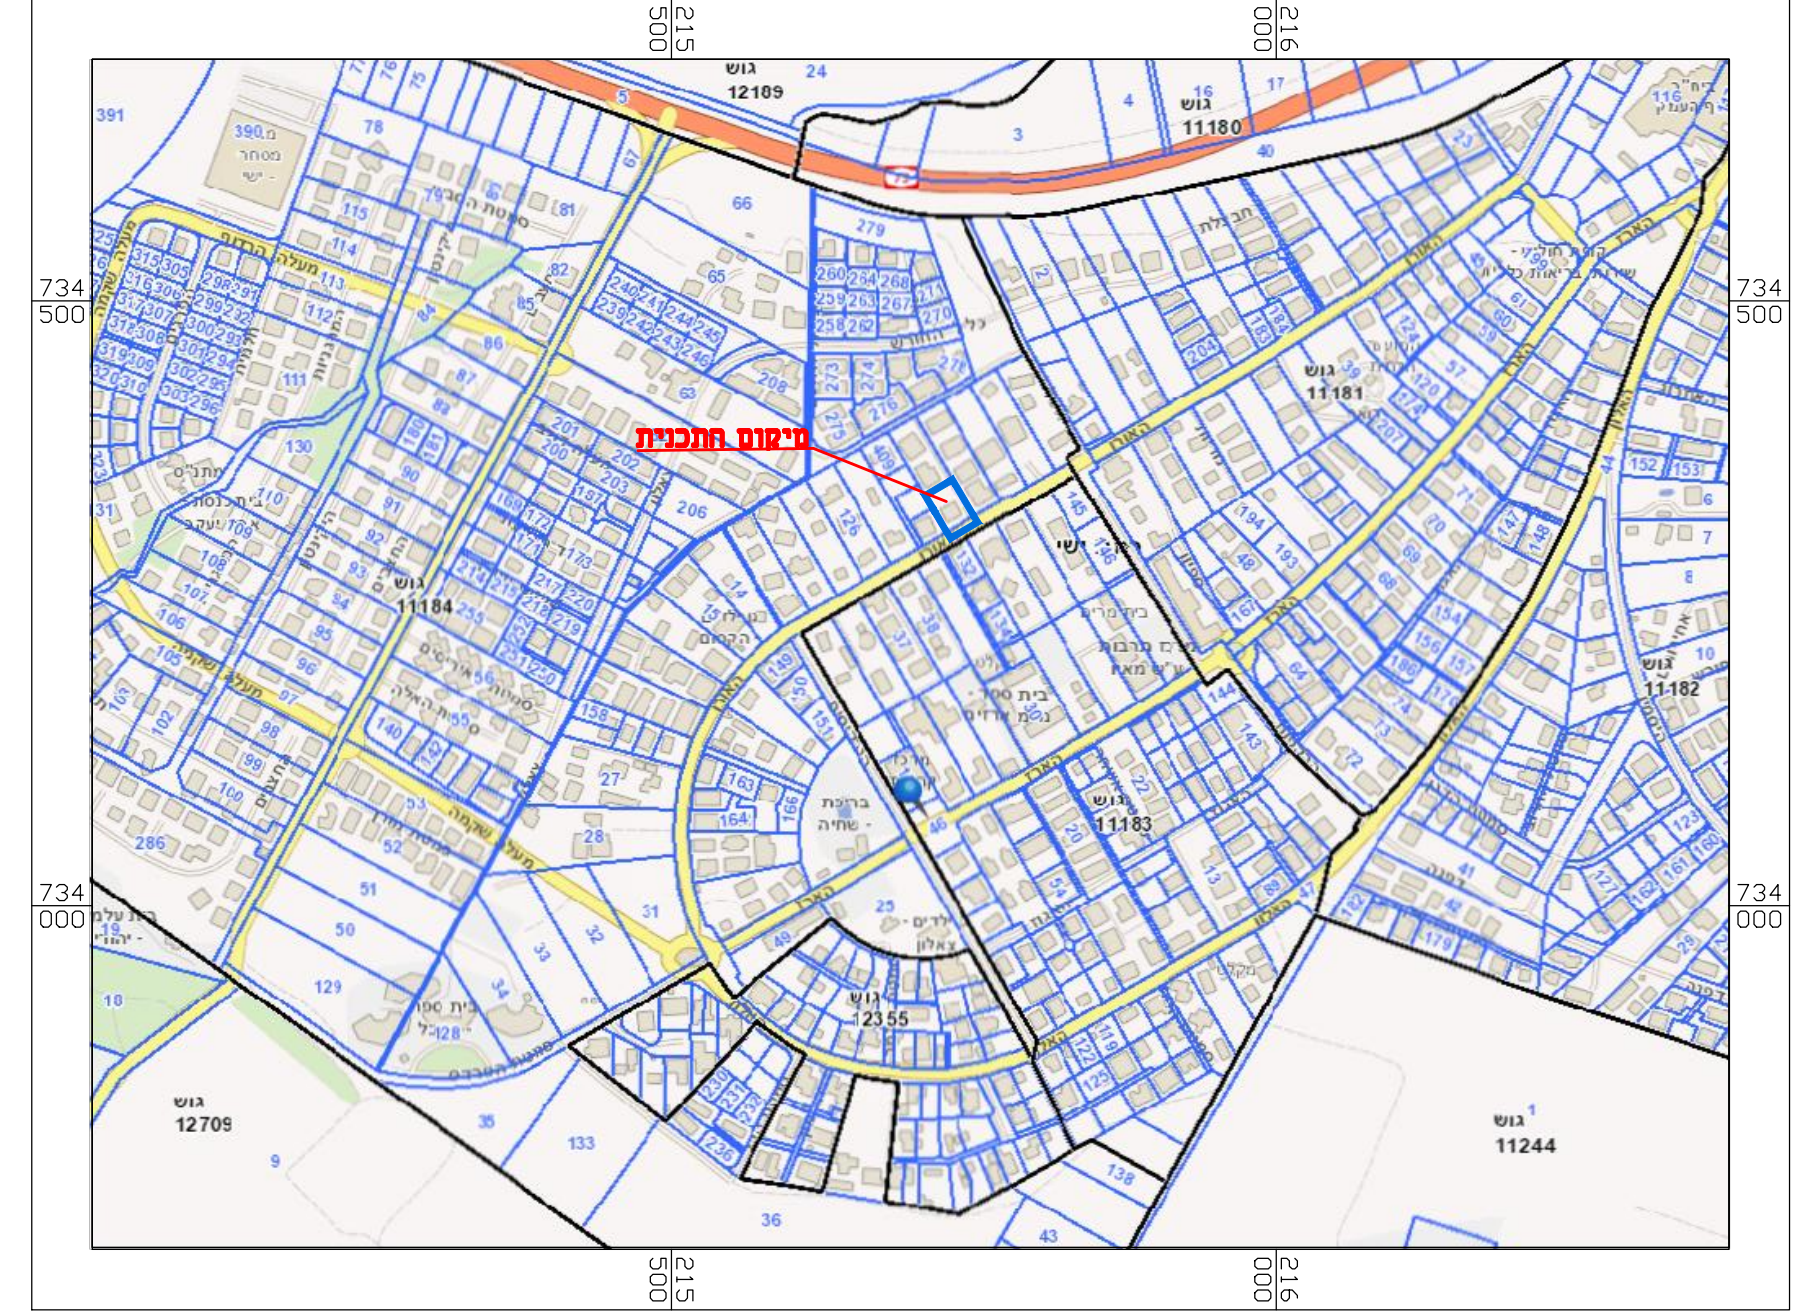

תרשים התמצאות קנ"מ 1:5000



תרשים סביבה קנ"מ 1:1250

חוק התכנון והבנייה, התשכ"ה - 1965
תכנית מפורטת

מס' 257-0638940

שם התכנית
חלוקת קרקע בהסכמת וקביעת הוראות בניה - רמת ישי

מצב מאושר גליון 1 מתוך 1

שם הנספח	קנ"מ
מצב מאושר	1 : 250
תרשים סביבה	1 : 1250
תרשים התמצאות	1 : 5000
תרשים נוסף	-
תמונה נוספת	-

תאריך 14.09.2018

שמות וחתימות:

עורך התוכנית	שם: אדרי חסן מוחמד	חתימה:
	רשיון מס' 38379	
	א.מ.חסן יעקב ותכנון בע"מ	