





מצב מאושר קנ"מ : 1:250

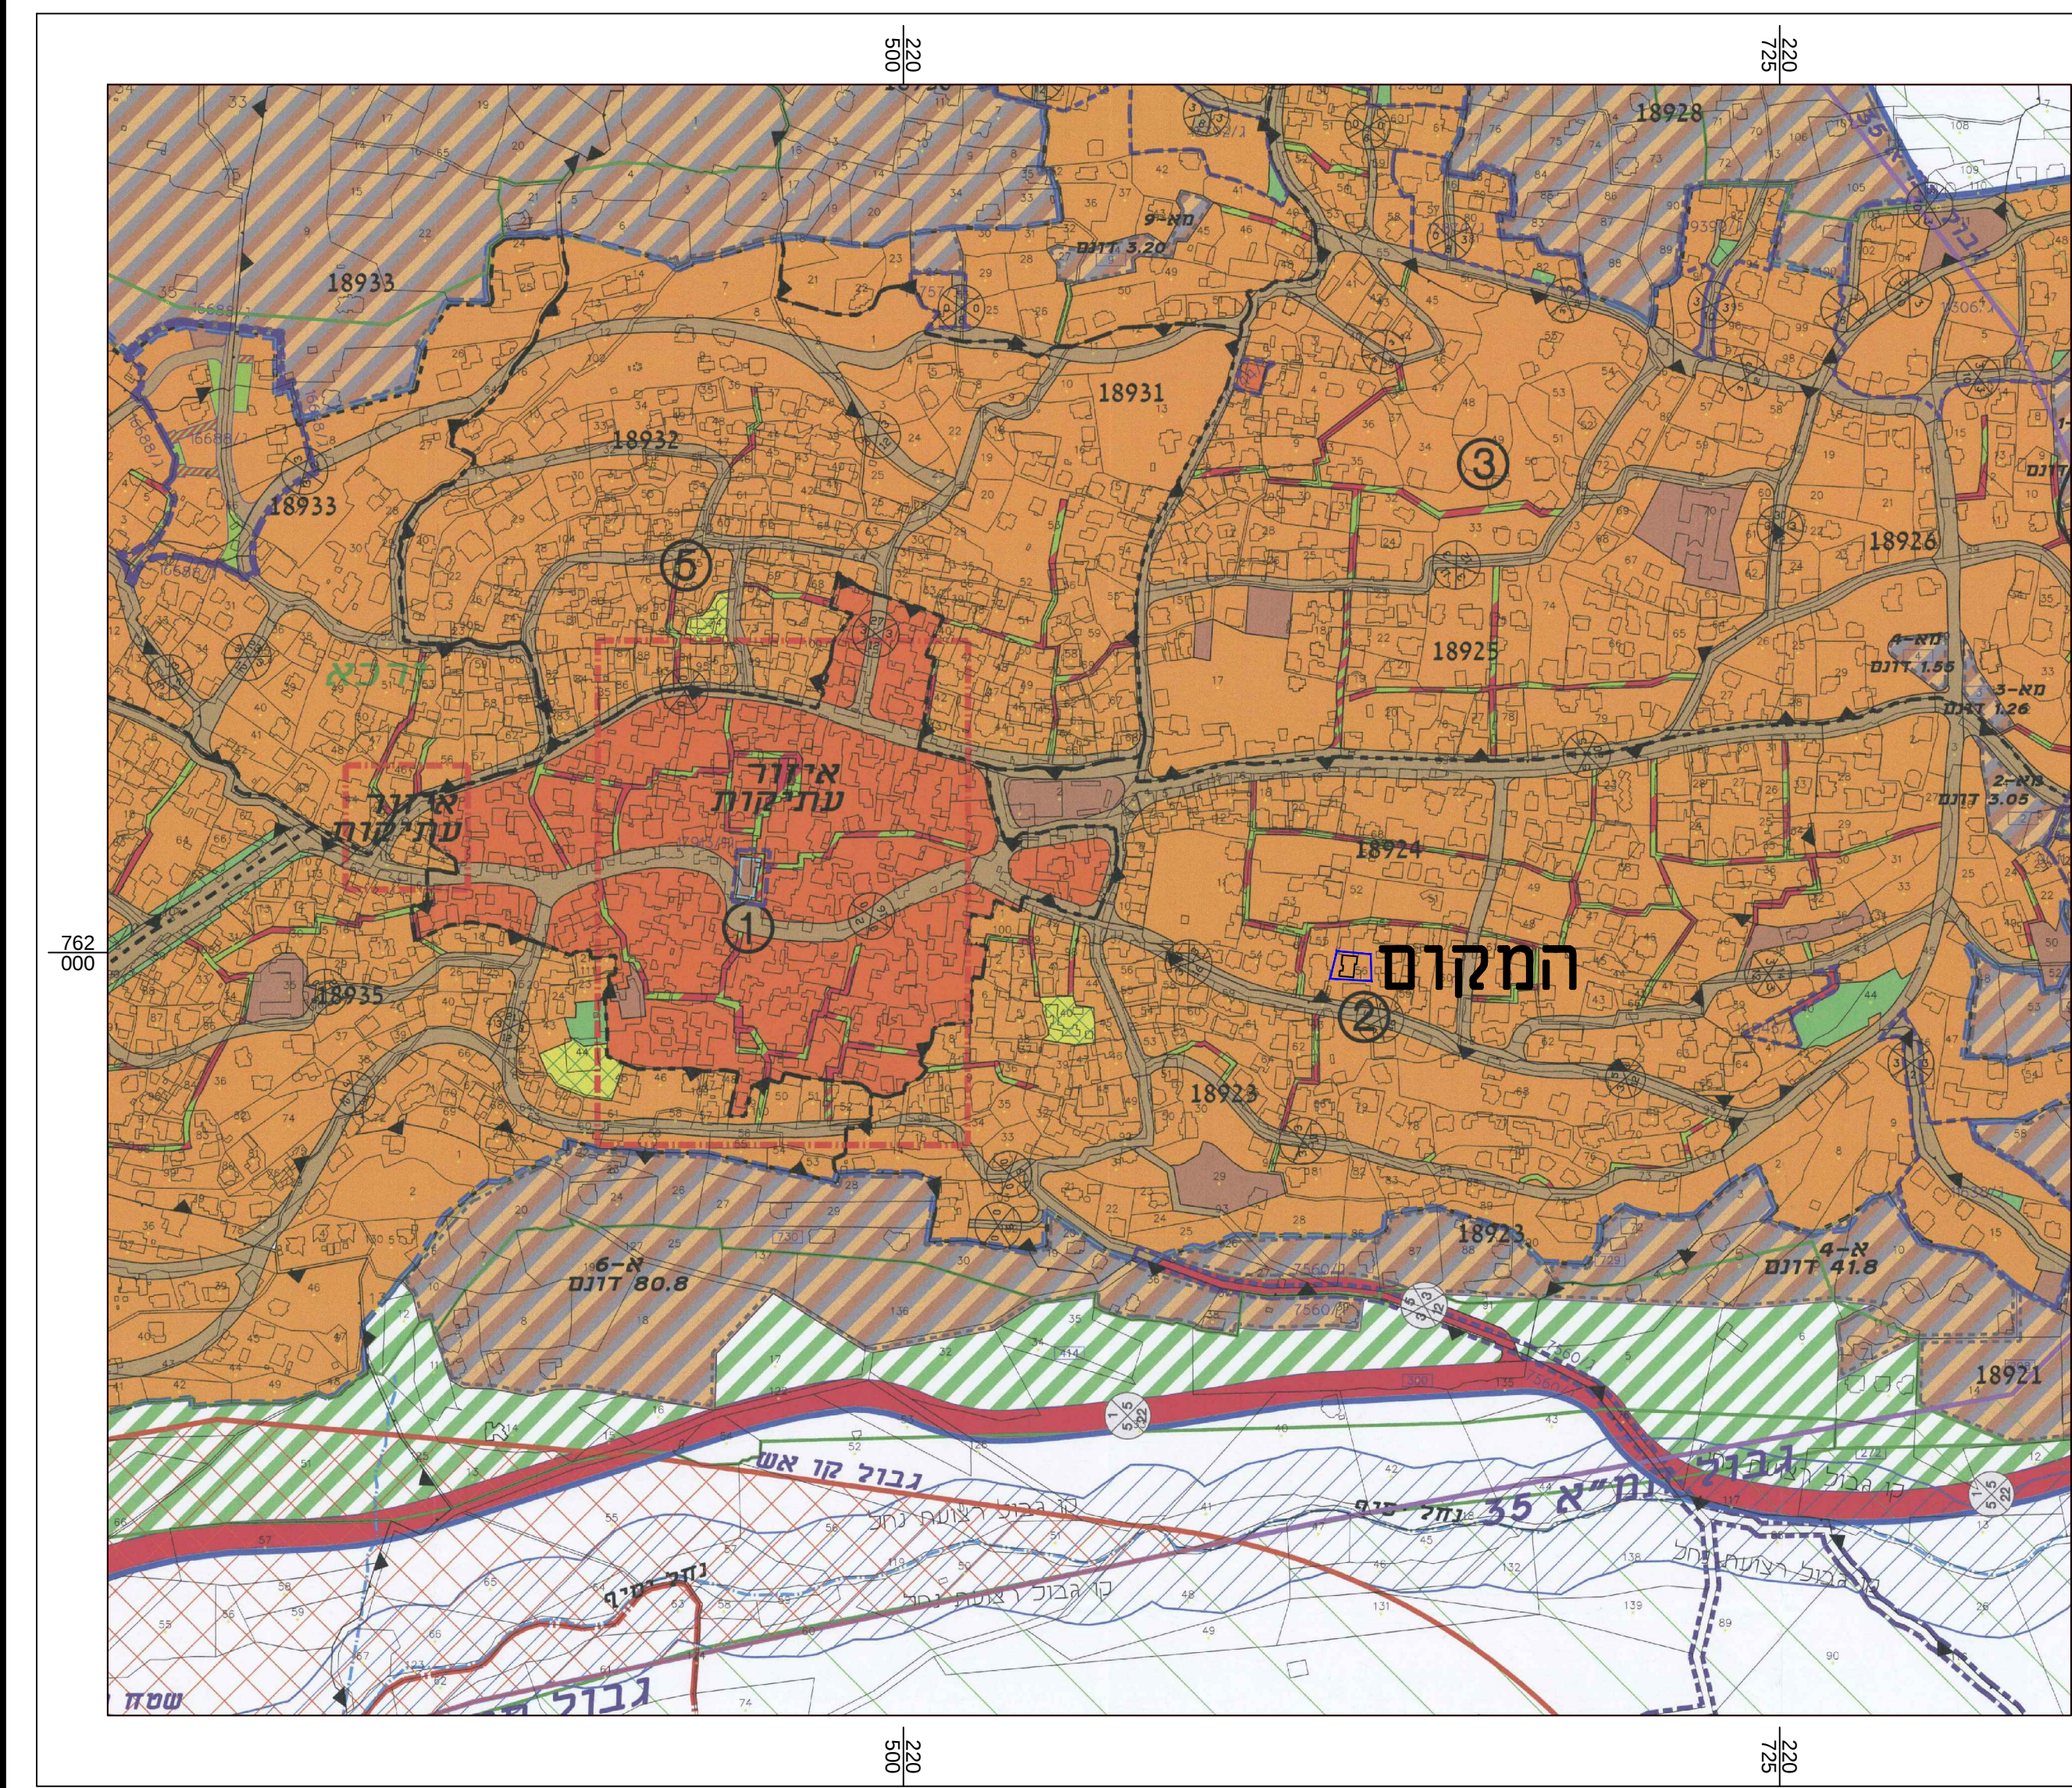

תרשים סביבה קנ"מ 1:5000 עפ"י ג' 19522

מצב מאושר		
252-0687830		
שינוי בקווי בנין בחלקה 56 גוש 18924 ירכא		
נספח לתכנית		
גליון 1 מתוך 1		
תחולה	רקע	
תיאור	מצב מאושר	
תאריך עריכת הנספח	25/11/17	
קנ"מ	250	
מצב מאושר	5000	
תכנית מאושרת		
עורך הנספח		
שם:	סמאח מולא	חתימה:
תאריך:	חץ הגליל	

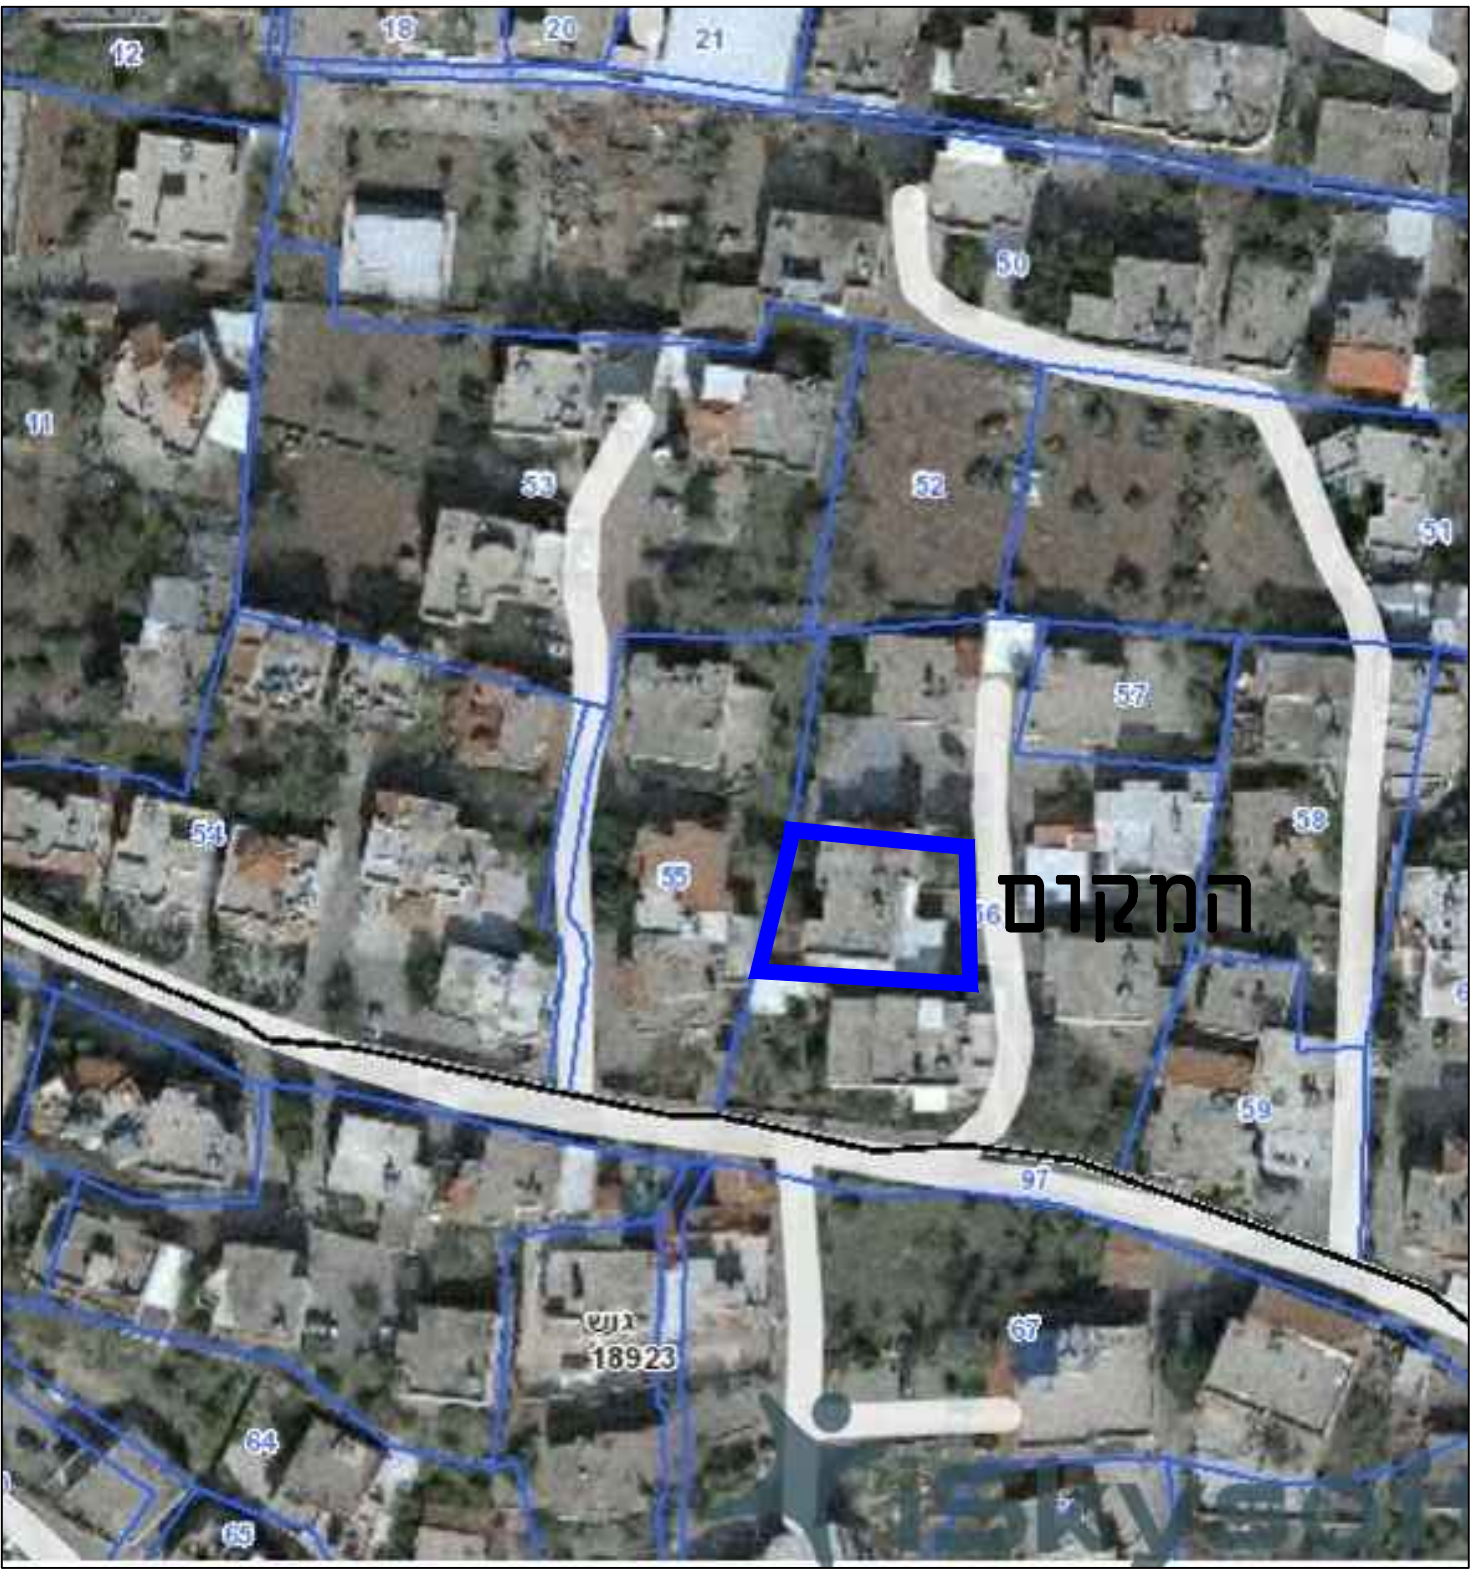

תרשים התמצאות קנ"מ : 1:1250