


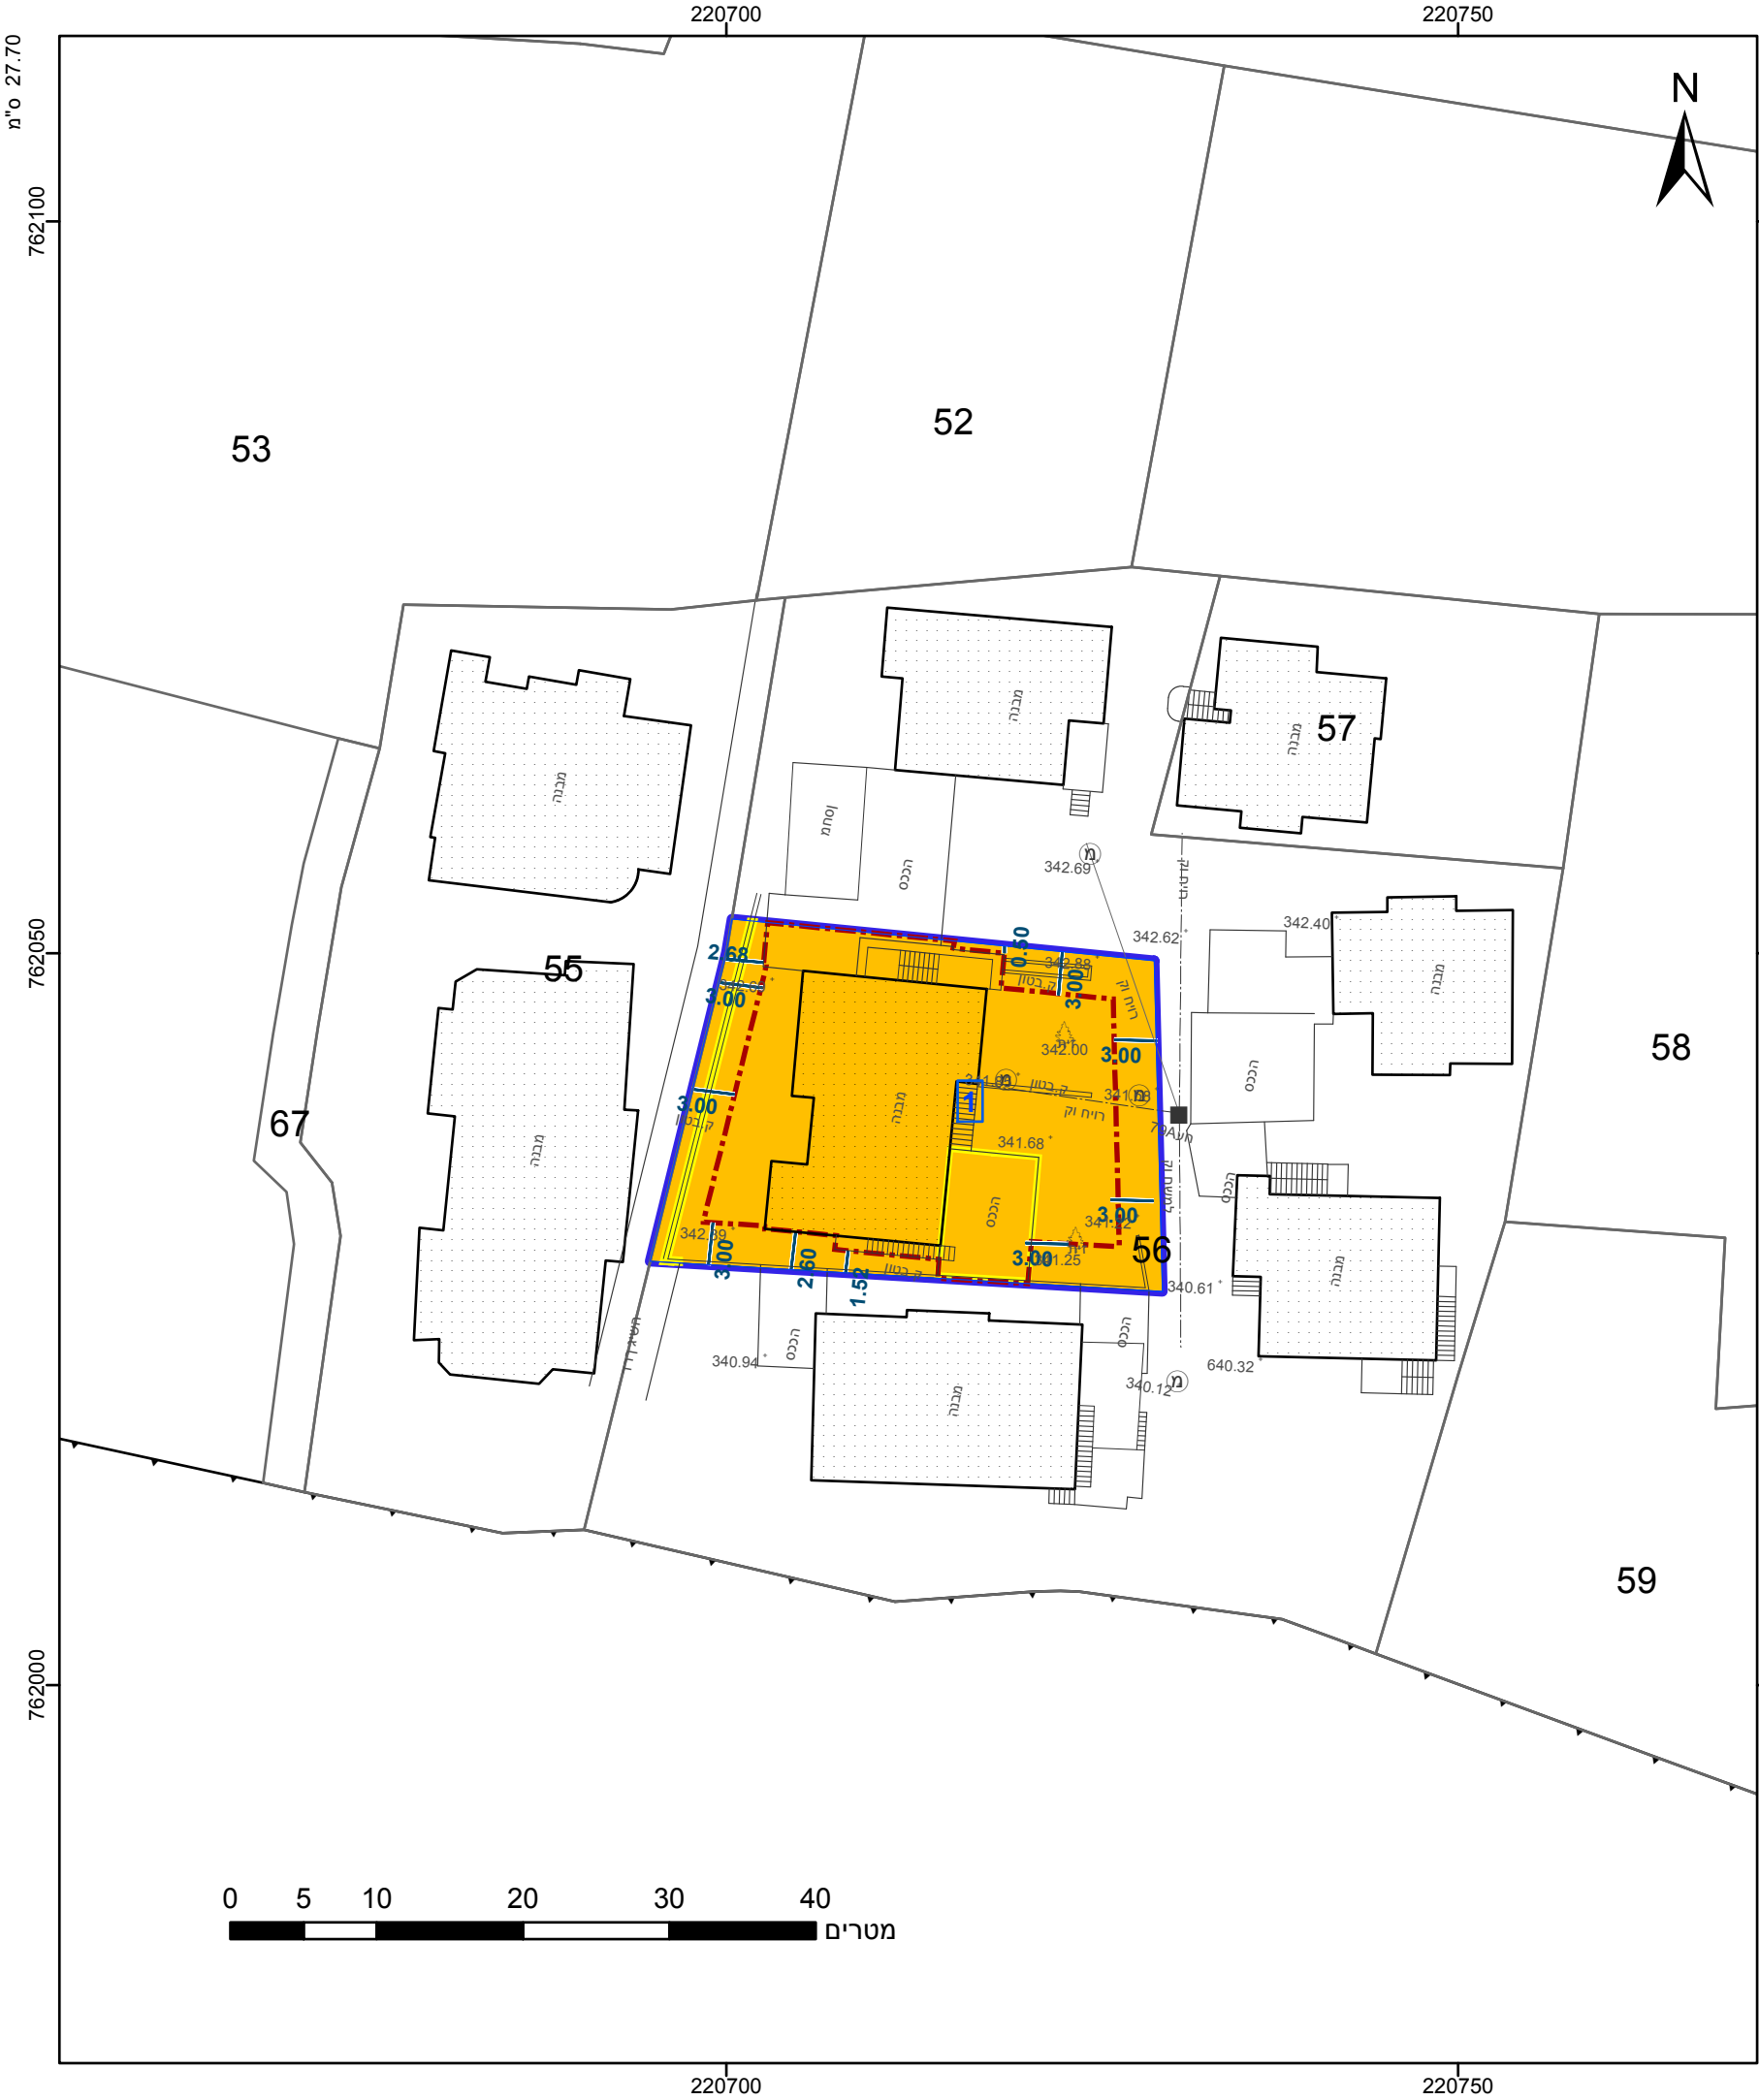

מקרא

גבול התכנית

גוש 1234

גבול גוש ומספרו

גבול חלקה ומספרה

תא שטח ומספרו

מספר הדרך

קווי בנין

רוחב הדרך

מגורים ב

מבנה להריסה

קו-בנין

מידות

1

2

3

4

252-0687830

252-0687830

הריני מצהיר בזאת כי המפה הטופוגרפית/המצבית המהווה רקע לתכנית זו, נערכה על ידי ביום 13/09/2018 והיא הוכנה לפי הוראות נוהל מבא"ת ובהתאם להוראות החוק ולתקנות המודדים שבתוקף. דיוק הקו הכחול והקדסטר: מדידה גרפית

944

מספר רשיון

תאריך

אסחא אלזנו

שם המודד

חתימה

חוק התכנון והבנייה, התשכ"ה - 1965	
תכנית מתאר מקומית	
מס' 252-0687830	
שינוי בקווי בנין במגרש 56 בגוש 18924 בירכא	
תשריט מצב מוצע	
גיליון 1	מתוך 1
מחוז	צפון
מרחב תכנון מקומי	הגליל המרכזי
רשות מקומית	ירכא
ישוב	ירכא
תכנית בסמכות	מקומית
איחוד וחלוקה	ללא איחוד וחלוקה
היתרים או הרשאות	תכנית שמכוחה ניתן להוציא היתרים או הרשאות
מונה תדפיס התשריט	6
מועד הפקדה	24/05/2019 11:10
שטח התכנית	0.738 דונם קנה מידה 1:500
שמות*	
מגיש תכנית	ואיל נגיב אבו יוסף תאגיד:
עורך ראשי	סמאח מולה תאגיד: חן הגליל
יזם	ואיל נגיב אבו יוסף תאגיד:

בעלי ענין בקרקע*

טבלת גושים וחלקות*			
מספר גוש	חלק/ כל הגוש	מספרי חלקות בשלמותן	מספרי חלקות בחלקיותן
18924	חלק		56

