


מצב מאושר קנ"מ 1:250

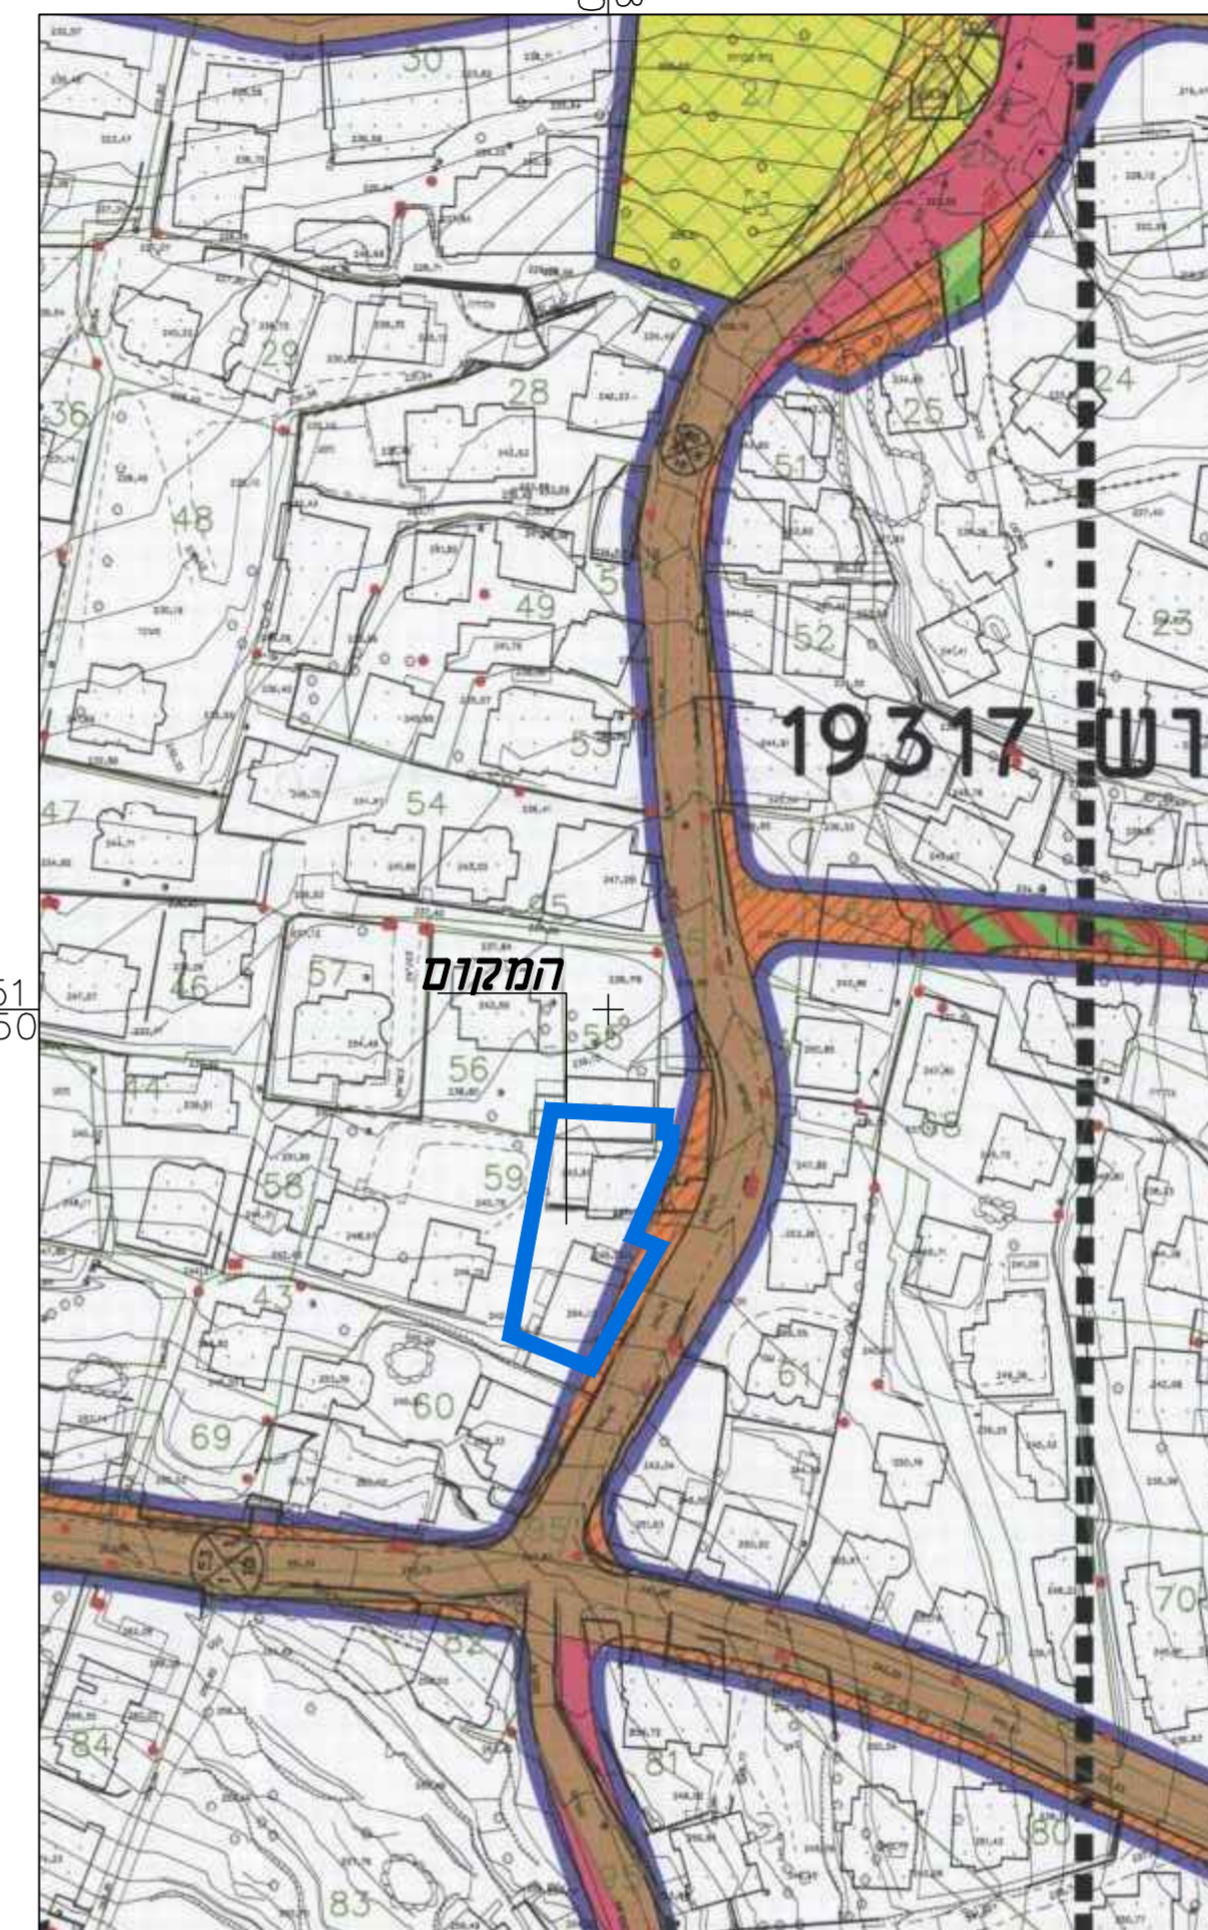

- מקרא מצב מאושר**
- — — — — גבול התכנית
 - - - - - גבול תכנית מאושרת
 - - - - - קו בניין
 - דרך קיימת או מאושרת
 - מגורים א'
 - — — — — 41. גבול ומספר חלקה
 - ▲ 19281 ▼ גבול ומספר גוש
 - 000
5 5
00 מספר הדרך
 - 3 60
10 3 קו בניין
 - 5 5
00 רוחב הדרך

חוק התכנון והבנייה, התשכ"ה - 1965
תכנית מתאר מקומית

262-0699199

איחוד וחלוקה ללא הסכמה
והגדלת זכויות הבניה במגרש מגורים בסכנין

מצב מאושר גליון 1 מתוך 1

שם הנספח	קנ"מ
מצב מאושר	1250
תרשים סביבה עפ"י תכנית 12735	14250

תאריך 28/07/2019

שמות וזחתימות:

עורך התוכנית	שם: פאלח ננאים	זחתימה:
	תאריך:	