

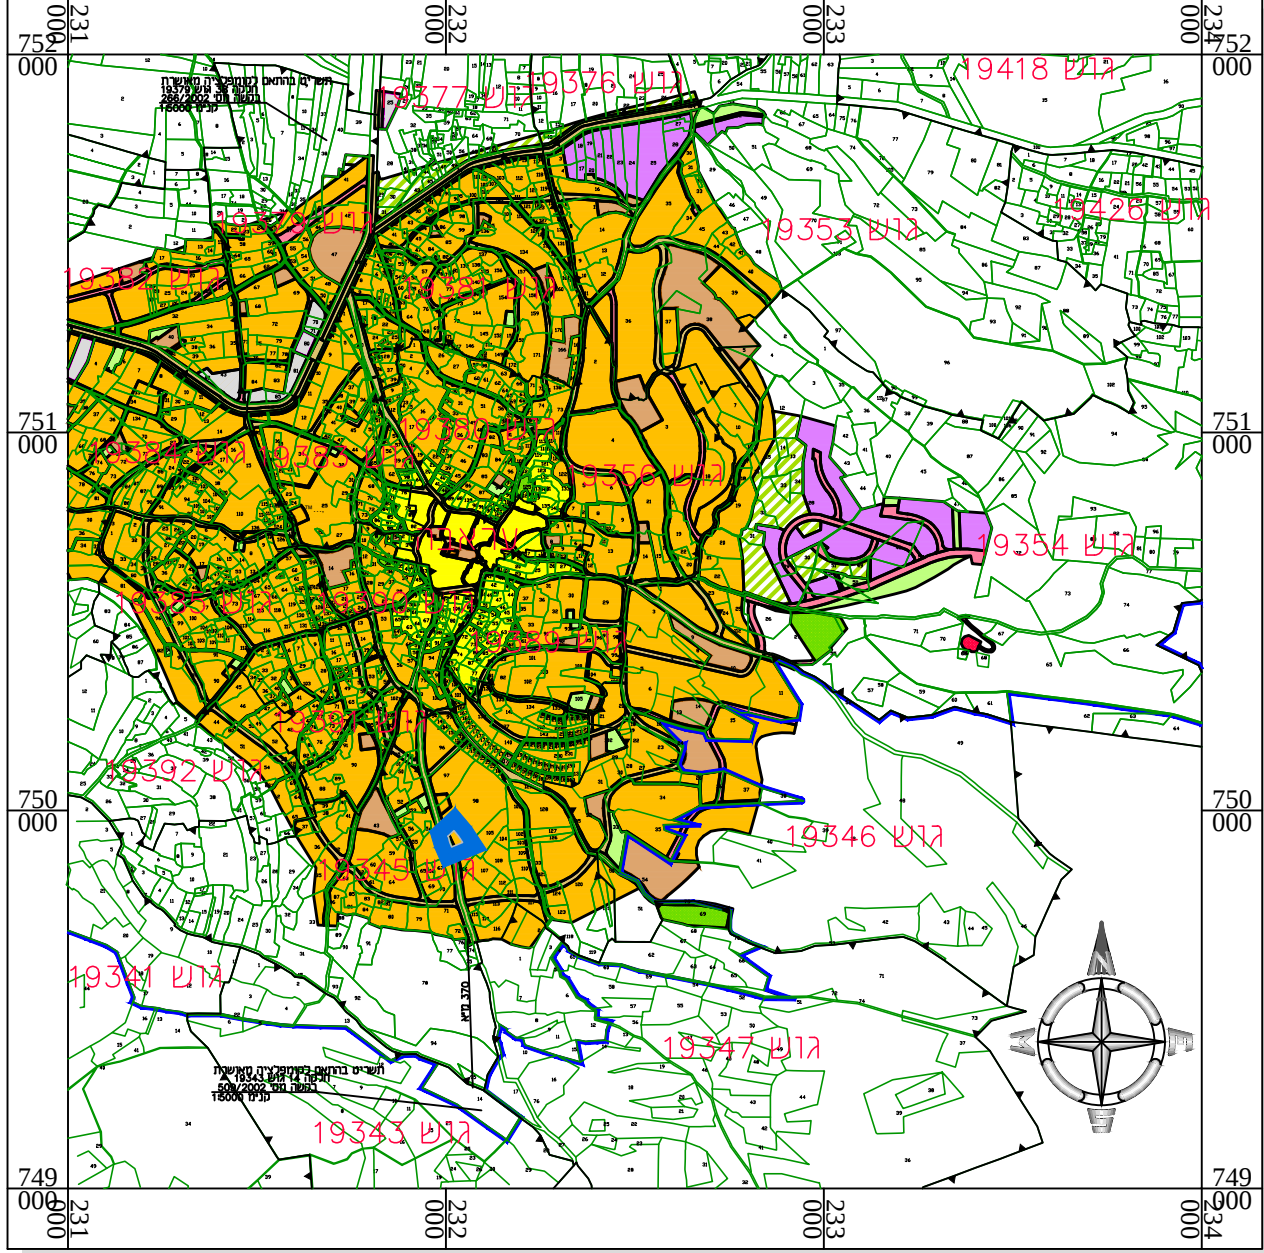
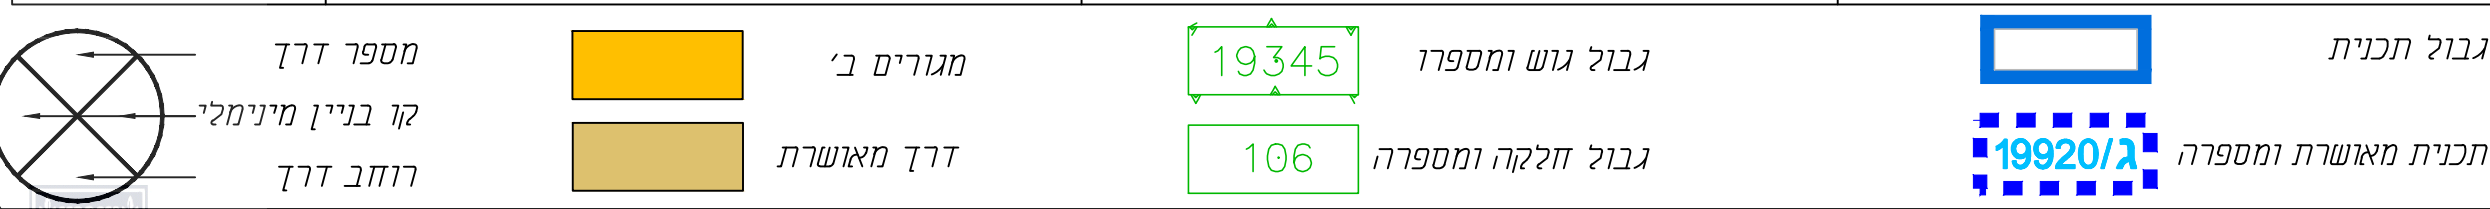


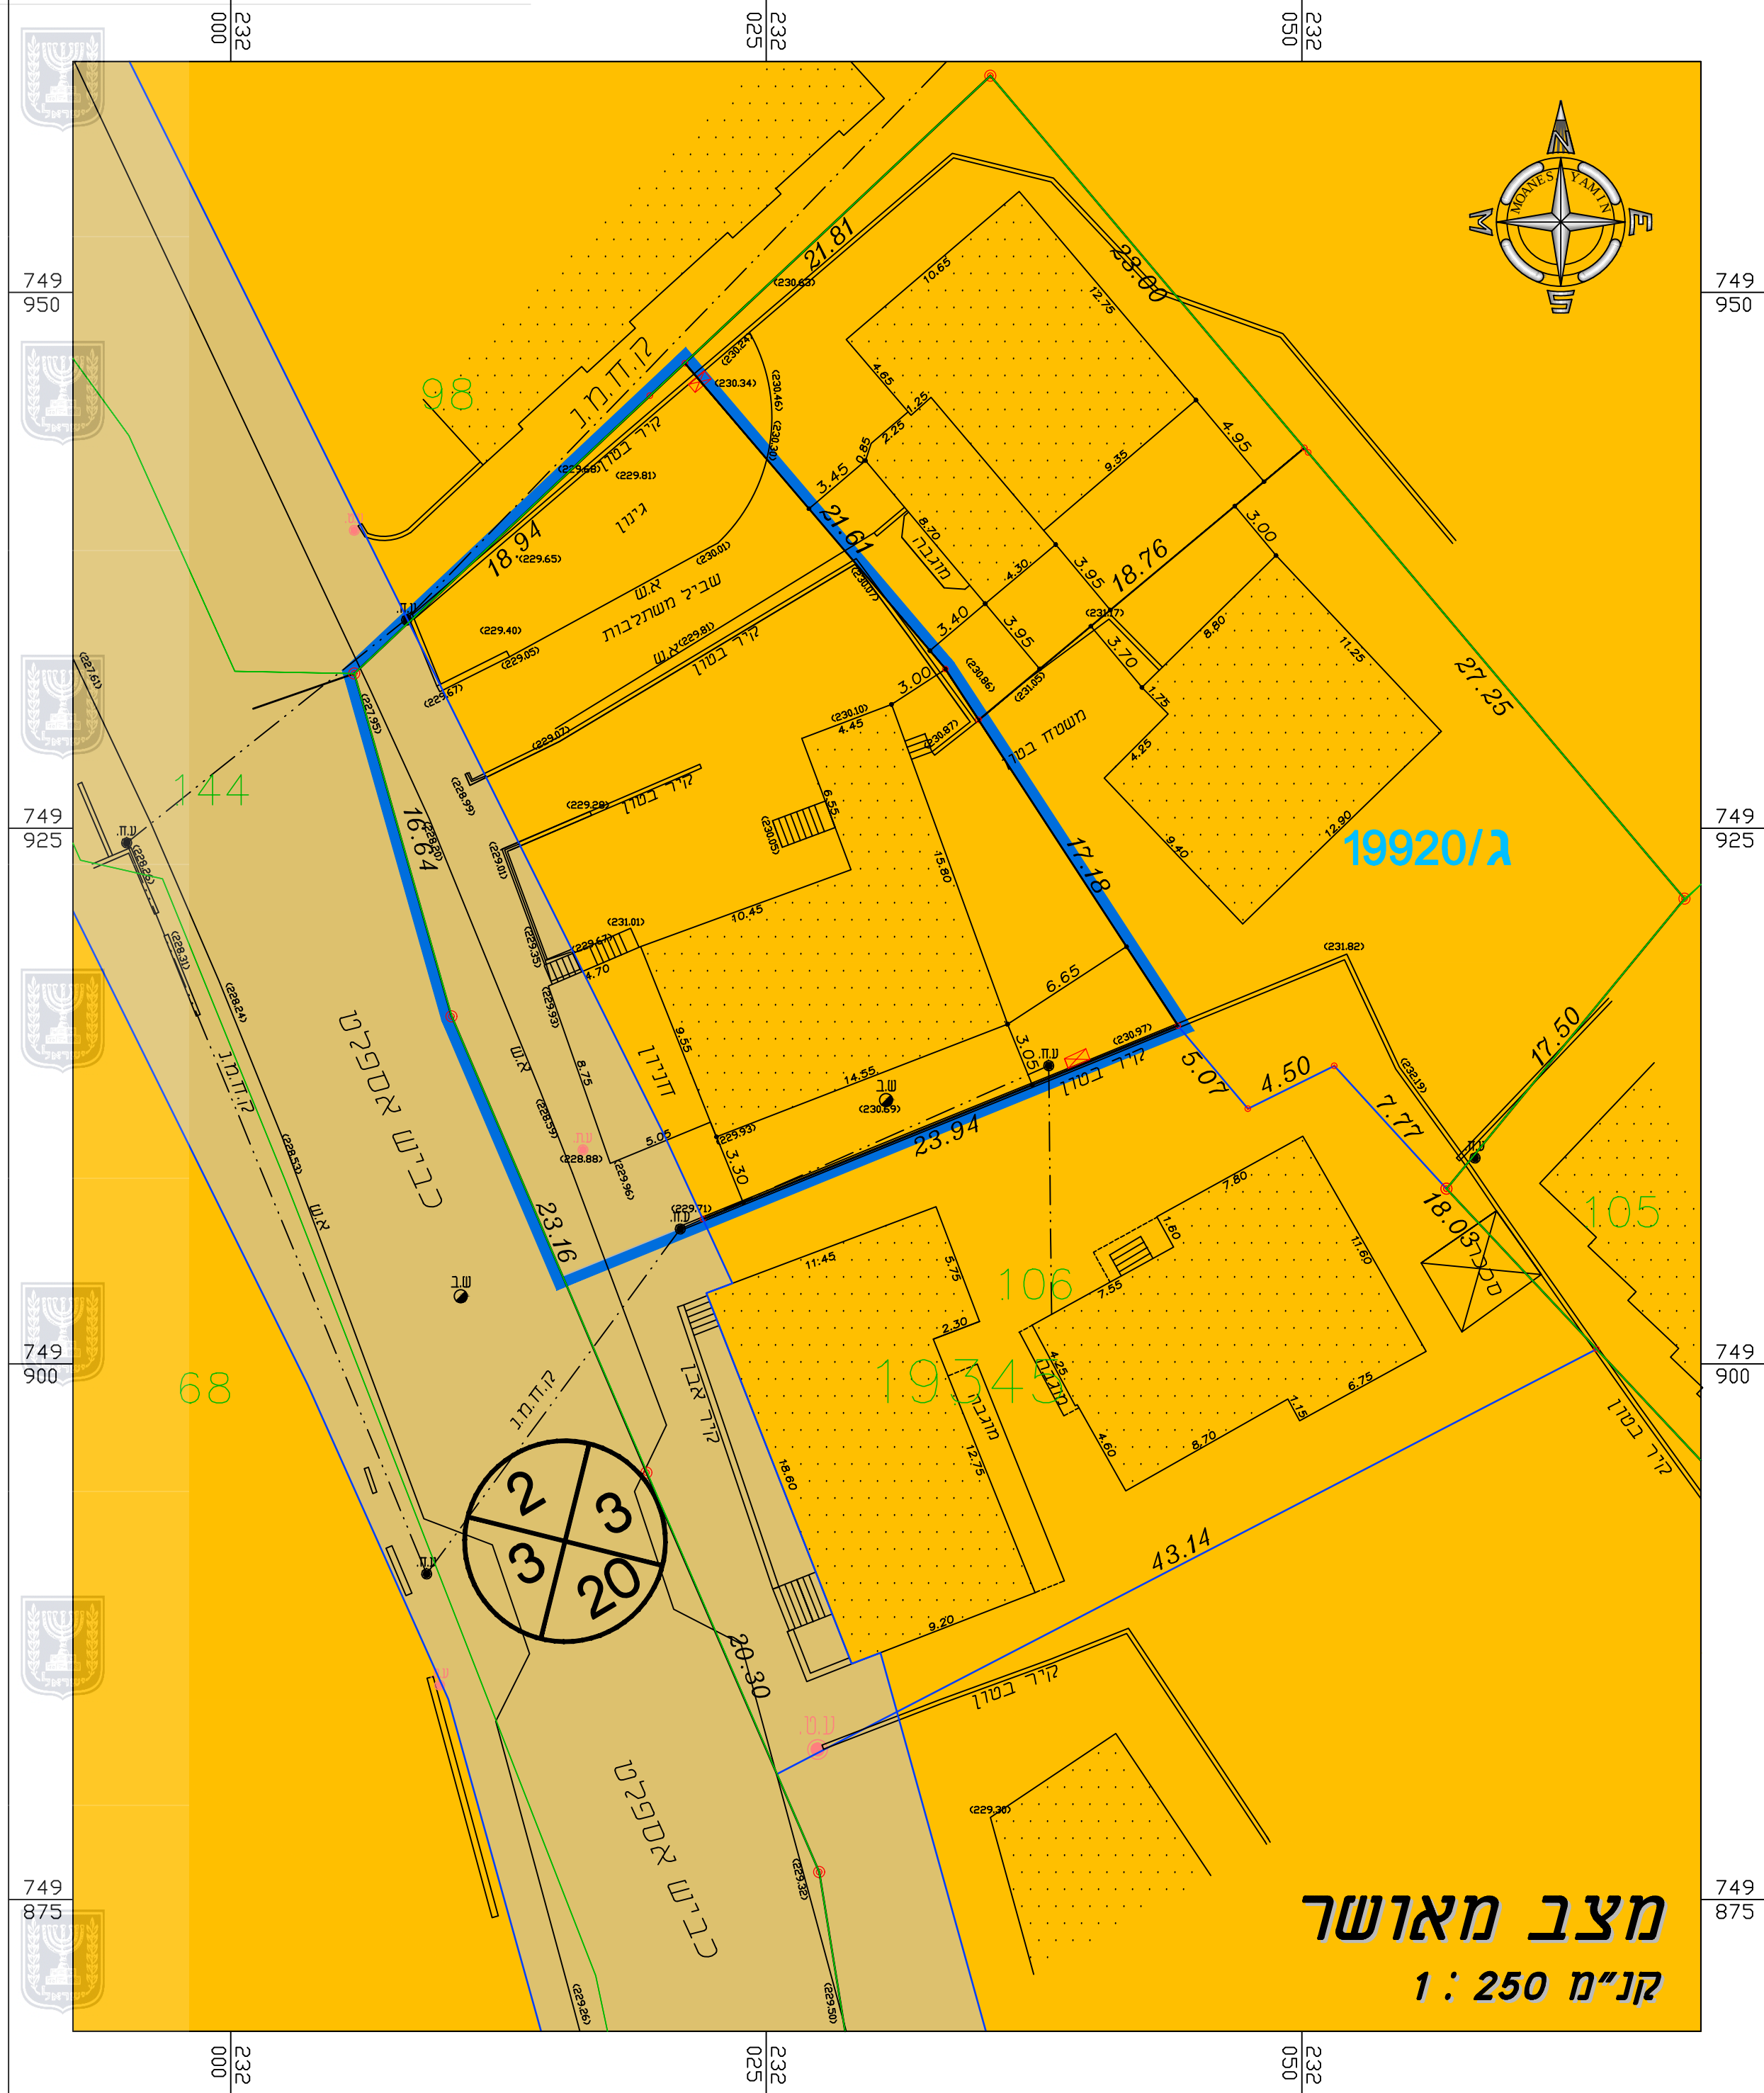

התמצאות כללית
קני"מ 1 : 20,000

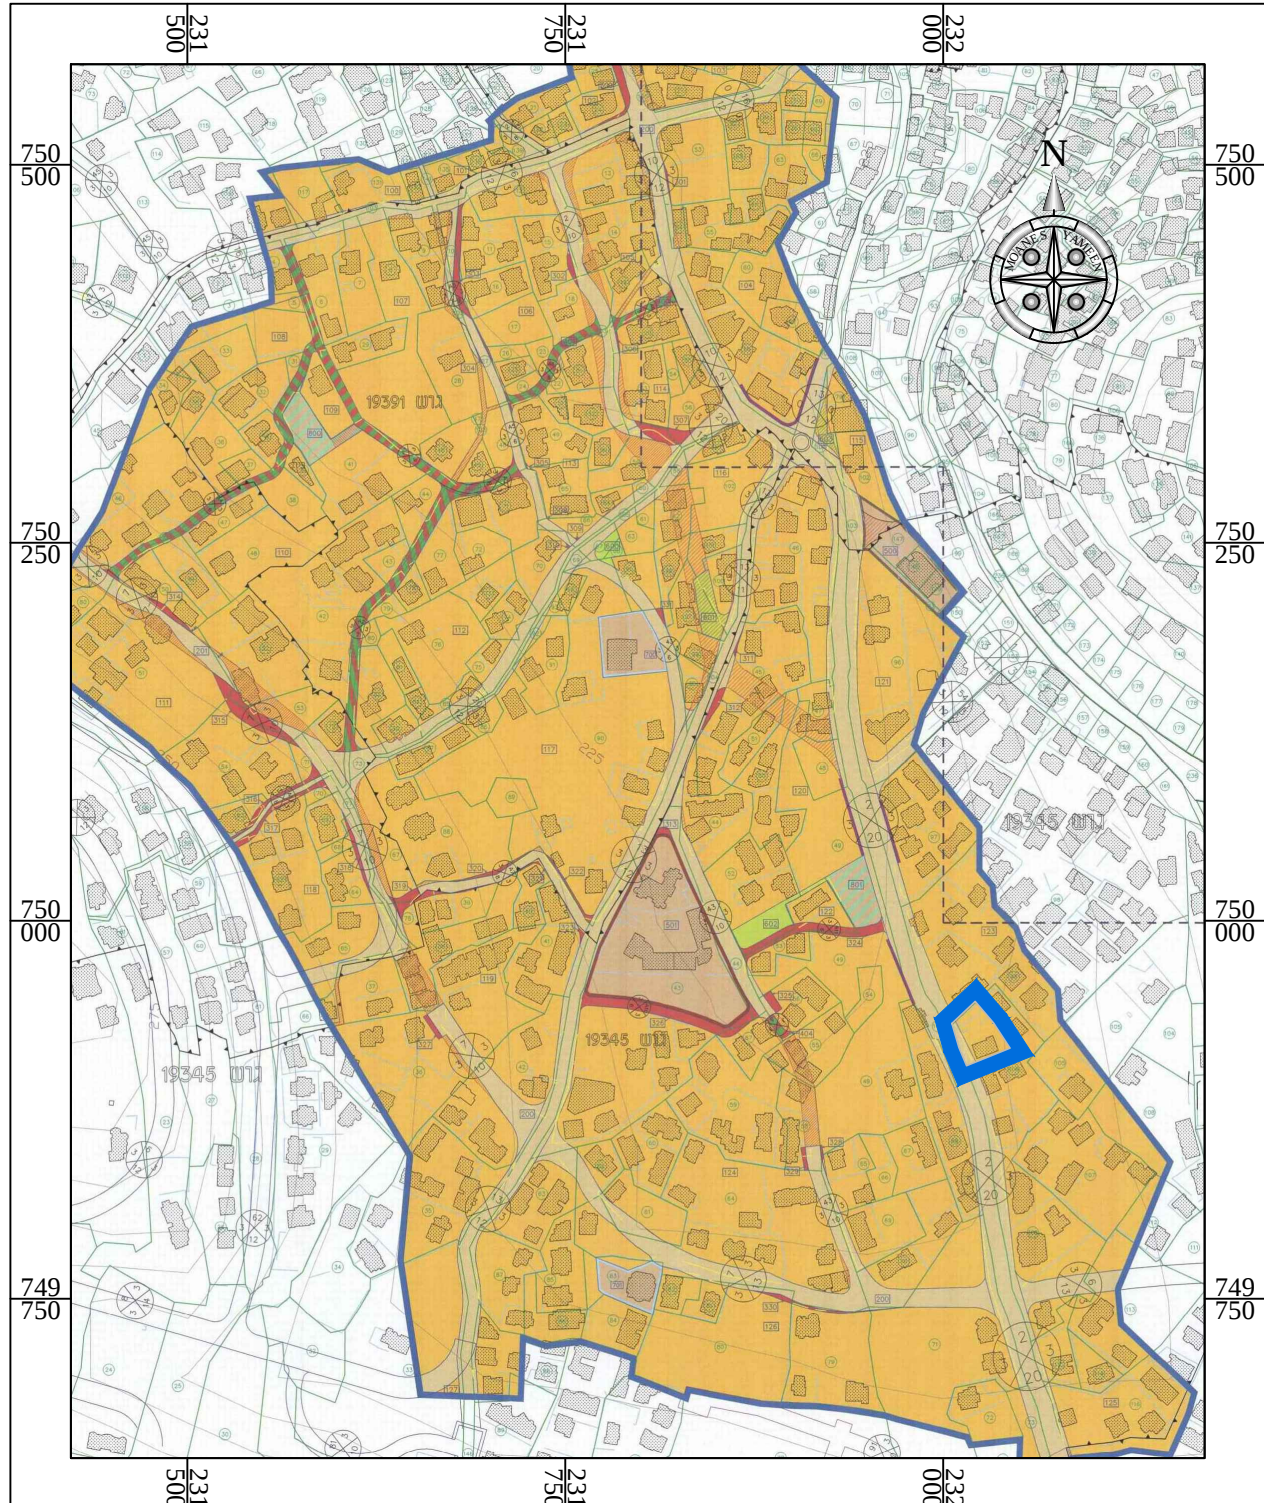

תרשים סביבה קני"מ 1 : 5,000
עפ"י תכנית מס' ג/19920

חוק התכנון והבנייה, התשכ"ה - 1965
תכנית מתאר מקומית

מס' 262-0722520

שם התכנית : ג\24836
הסדרת בניה לא חוקית
בית פיראס עאסלה - עראבה

מצב מאושר		גליון 1 מתוך 1
שם הנספח	קני"מ	
מצב מאושר	1 : 250	
תרשים סביבה	1 : 5,000	
תרשים נוסף	1 : 20,000	

תאריך	14/04/2019
-------	------------

שמות וחתימות:

עורך התוכנית	שם: אינג'י מואנס ע. ימין תאריך: מתנדס ומודד מוסמך ר.מ. 1293
--------------	---

מגיש התכנית יוזם התוכנית	שם: פאיק סעיד עאסלה תאריך: עראבה, 30812
--------------------------	--

מחזור:	הצפון
מרחב תכנון מקומי:	לב הגליל
רשות מקומית:	עירית עראבה
שטח התכנית:	904 מ"ר
קנה מידה:	1 : 250

גושים וחלקות בתכנית:			
גוש	סוג הגוש	חלקות בשלמותן	חלקי חלקות
19345	מוסדר	---	106
מודד מוסמך	ימין מואנס מ.ר. 1293		ימין מואנס מתנדס ומודד מוסמך רשיון מס' 1293

1. המדידה המקורית			
הריני מצהיר בזאת כי מדידת המפה הטופוגרפית/ המצבית המהווה רקע לתוכנית זו, נערכה על ידי ביום: 01/12/2018 והיא הוכנה לפי הוראות נוהל מבא"ת ובהתאם להוראות החוק ולתקנות המודדים שבתוקף. דיוק הקו הכחול והקדסטר: מדידה גרפית/ קו כחול (בלבד) ברמה אנליטית/ מדידה אנליטית מלאה ברמת תצ' (כולל הקו הכחול)			
ימין מואנס שם המודד	1293 מספר רישיון	14/04/2019 תאריך	ימין מואנס מתנדס ומודד מוסמך רשיון מס' 1293
2. עדכניות המדידה			
הריני מצהיר בזאת כי המפה הטופוגרפית/ המצבית המהווה רקע לתוכנית זו, לרבות הרקע הקדסטרואלי, נבדקה על ידי ונמצאה עדכנית/ עודכנה ביום: 00/00/0000 בהתאם להוראות החוק ולתקנות המודדים שבתוקף.			
ימין מואנס שם המודד	1293 מספר רישיון	14/04/2019 תאריך	ימין מואנס מתנדס ומודד מוסמך רשיון מס' 1293