


27.70 °ס'N

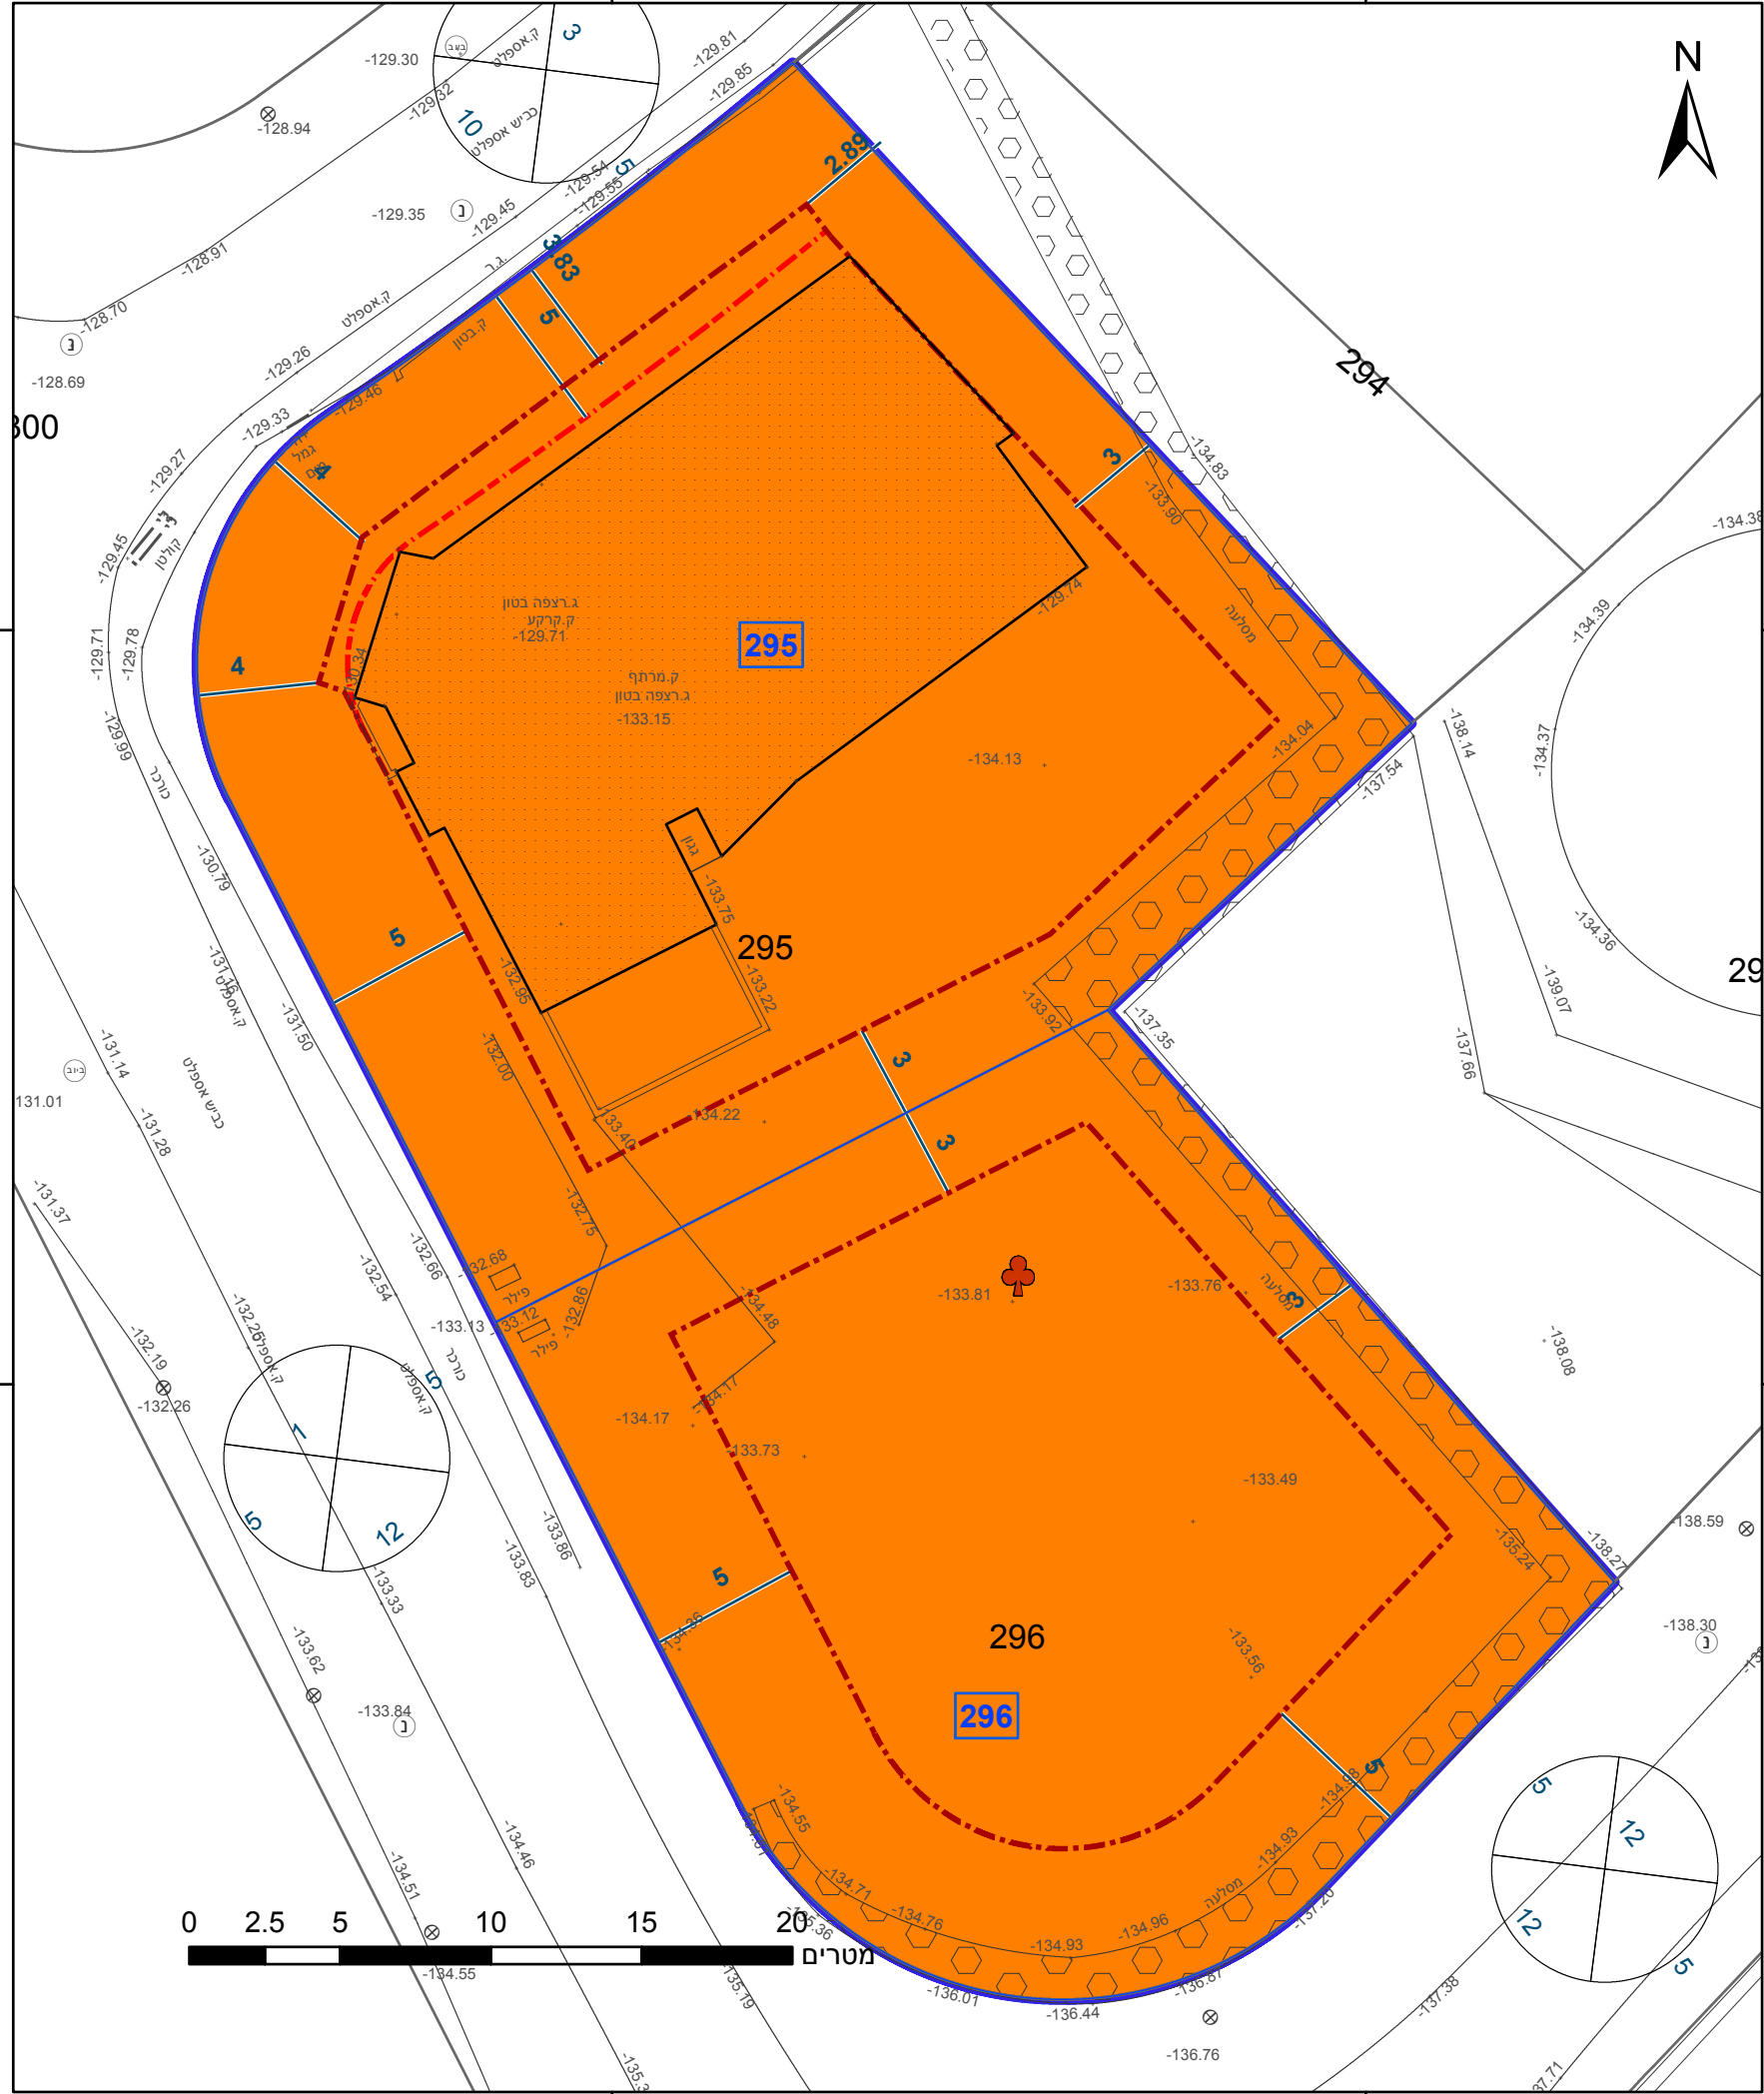

23.2 °ס'N

מקרא

גבול התכנית	1234
גוש	1234
גוש ומספר	5
גבול חלקה	
ומספרה	

- מגורים ג
- קו-בנין
- קו בנין תחת/תת קרקעי
- מידות
- עץ/עצים לשימור

אישורים בתכנית מס' 214-0608406

הריני מצהיר בזאת כי המפה הטופוגרפית/המצבית המהווה רקע לתכנית זו, נערכה על ידי ביום 24.01.19 והיא הוכנה לפי הוראות נוהל מבא"ת ובהתאם להוראות החוק ולתקנות המודדים שבתוקף. דיוק הקו הכחול והקדסטר: מדידה אנליטית מלאה ברמת תצ"ר	רמזי קוואר
883	שם המודד
מספר רשיון	חתימה
תאריך	

חוק התכנון והבנייה, התשכ"ה - 1965

תכנית מתאר מקומית

מס' 214-0608406

ניוד זכויות בניה למגורים-מגרשים

295-296 כנרת (מושבה)

תשריט מצב מוצע גיליון 1 מתוך 1

מחוז	צפון
מרחב תכנון מקומי	עמק הירדן
רשות מקומית	עמק הירדן
ישוב	כנרת

תכנית בסמכות	מקומית
איחוד וחלוקה	ללא איחוד וחלוקה
היתרים או הרשאות	תכנית שמכונה ניתן להוציא היתרים או הרשאות

מונה תדפיס התשריט	13
מועד הפקה	18/06/2019
שטח התכנית	1.668 דונם
קנה מידה	1:250

שמות*	עדו נתניהו
מגיש תכנית	תאגיד
עורך ראשי	איתי זהבי
	תאגיד: איתי זהבי אדריכלים בעמ


בעלי ענין בקרקע*

טבלת גושים וחלקות*

מספר גוש	חלק/ כל הגוש	מספרי חלקות בשלמותן	מספרי חלקות בחלקיותן
15308	חלק	295-296	

* הרשימה המלאה מפורטת בהוראות התכנית / בהודעה שפורסמה בעיתונות וברשומות

תרשים התמצאות - קנ"מ 1:1250

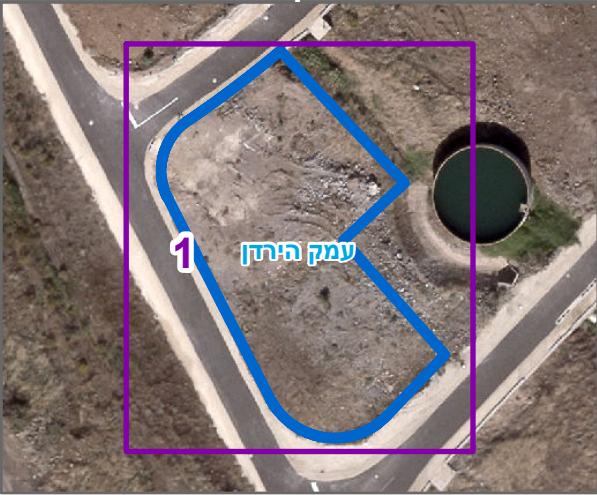

שנת צילום אוויר: 2015

מספר תכנית: 214-0608406, מספר גירסת תשריט: 13