


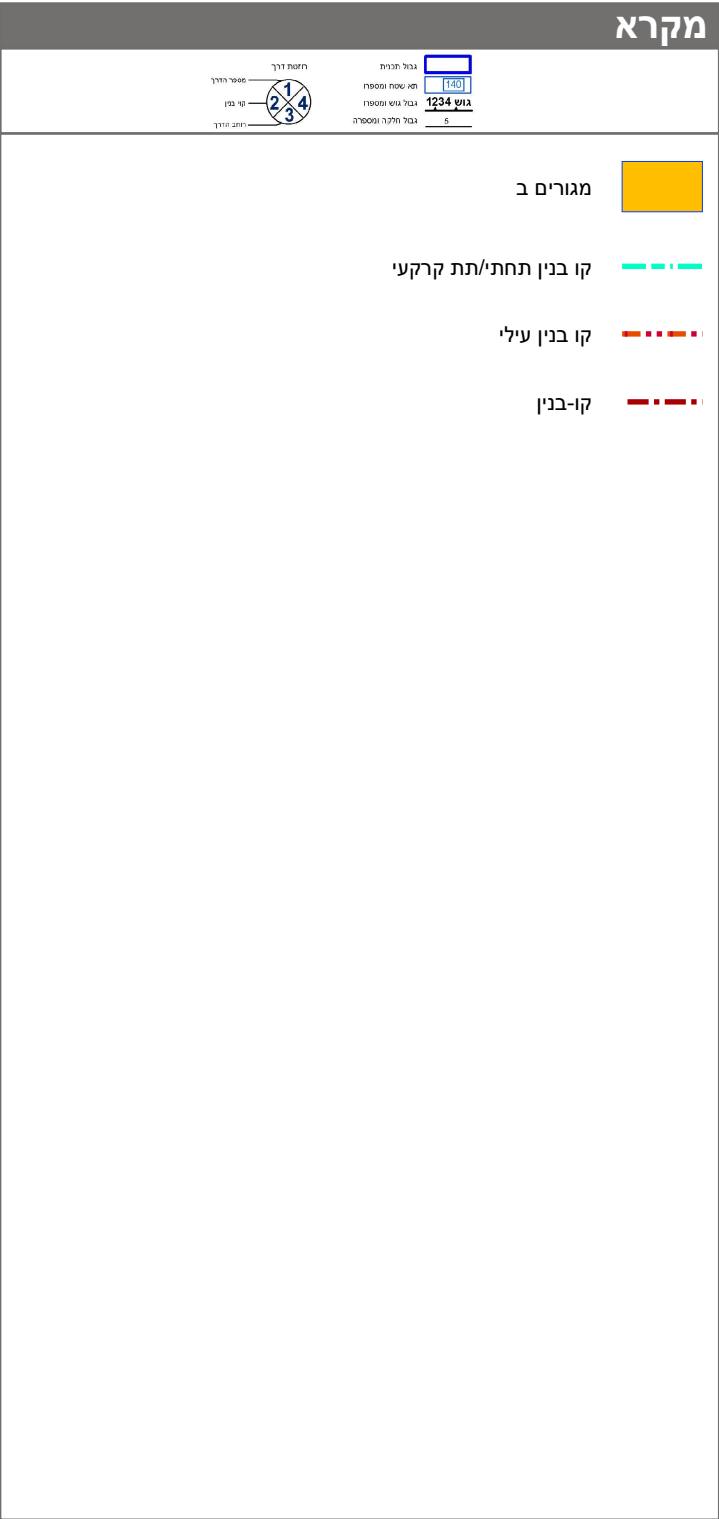

חוק התכנון והבנייה, התשכ"ה - 1965			
תכנית מתאר מקומית			
מס' 262-0615161			
שינוי בדכויות והוראות בניה - עראבה			
תשריט מצב מוצע			
גיליון 1 מתוך 1			
מחוז	צפון	מרחב תכנון מקומי	לב הגליל
רשות מקומית	עראבה	ישוב	עראבה
תכנית בסמכות	מקומית	איחוד וחלוקה	ללא איחוד וחלוקה
היתרים או הרשאות	תכנית שמכוחה ניתן להוציא היתרים או הרשאות	מונה תדפיס התשריט	9
מועד הפקה	25/11/2020	11:33	
שטח התכנית	1.774 דונם	קנה מידה	1:250

אישורים בתכנית מס' 262-0615161

שמות*	
מגיש התכנית	מונר דראושה תאגיד
מגיש התכנית	ענאן דראושה תאגיד
עורך ראשי	ממדח בדארה תאגיד
יזם	מונר דראושה תאגיד
יזם	ענאן דראושה תאגיד

בעלי עיני בקרקע*

טבלת גושים וחלקות*			
מספר גוש	חלק	מספר חלקות	מספר חלקות
19384	חלק	כל הגוש	מספר חלקות
			138

* הרשמה המלאה מפורטת בהוראות התכנית / בהודעה שפורסמה בעיתונות וברשומות הרגי מצהיר בזאת כי המפה הטופוגרפית/המצבית המהווה רקע לתכנית זו, נערכה על ידי ביום 01.01.2018 והיא הוכנה לפי הוראות טוהל מבלית ובהתאם להוראות החוק ולתקנות הממדדים שבתוקף. דיוק הקו הכחול והקדסטר:מדידה אנליטית מלאה ברמת תצ"ר			
אסמיל ראוף	971	מספר רשיון	חתימה
שם המודד			תאריך