




תשריט מצב מאושר קנ"מ 1:250

	מבני ציבור		מקרא מצב מאושר
	דרך מאושרת		גבול תכנית מאושרת
	מספר הדרך	22923	מס' גוש
	קווי בנין	69	מס' חלקה
	רוחב הדרך		גבול חלקה
			פרויקט מים 'אמות' מים

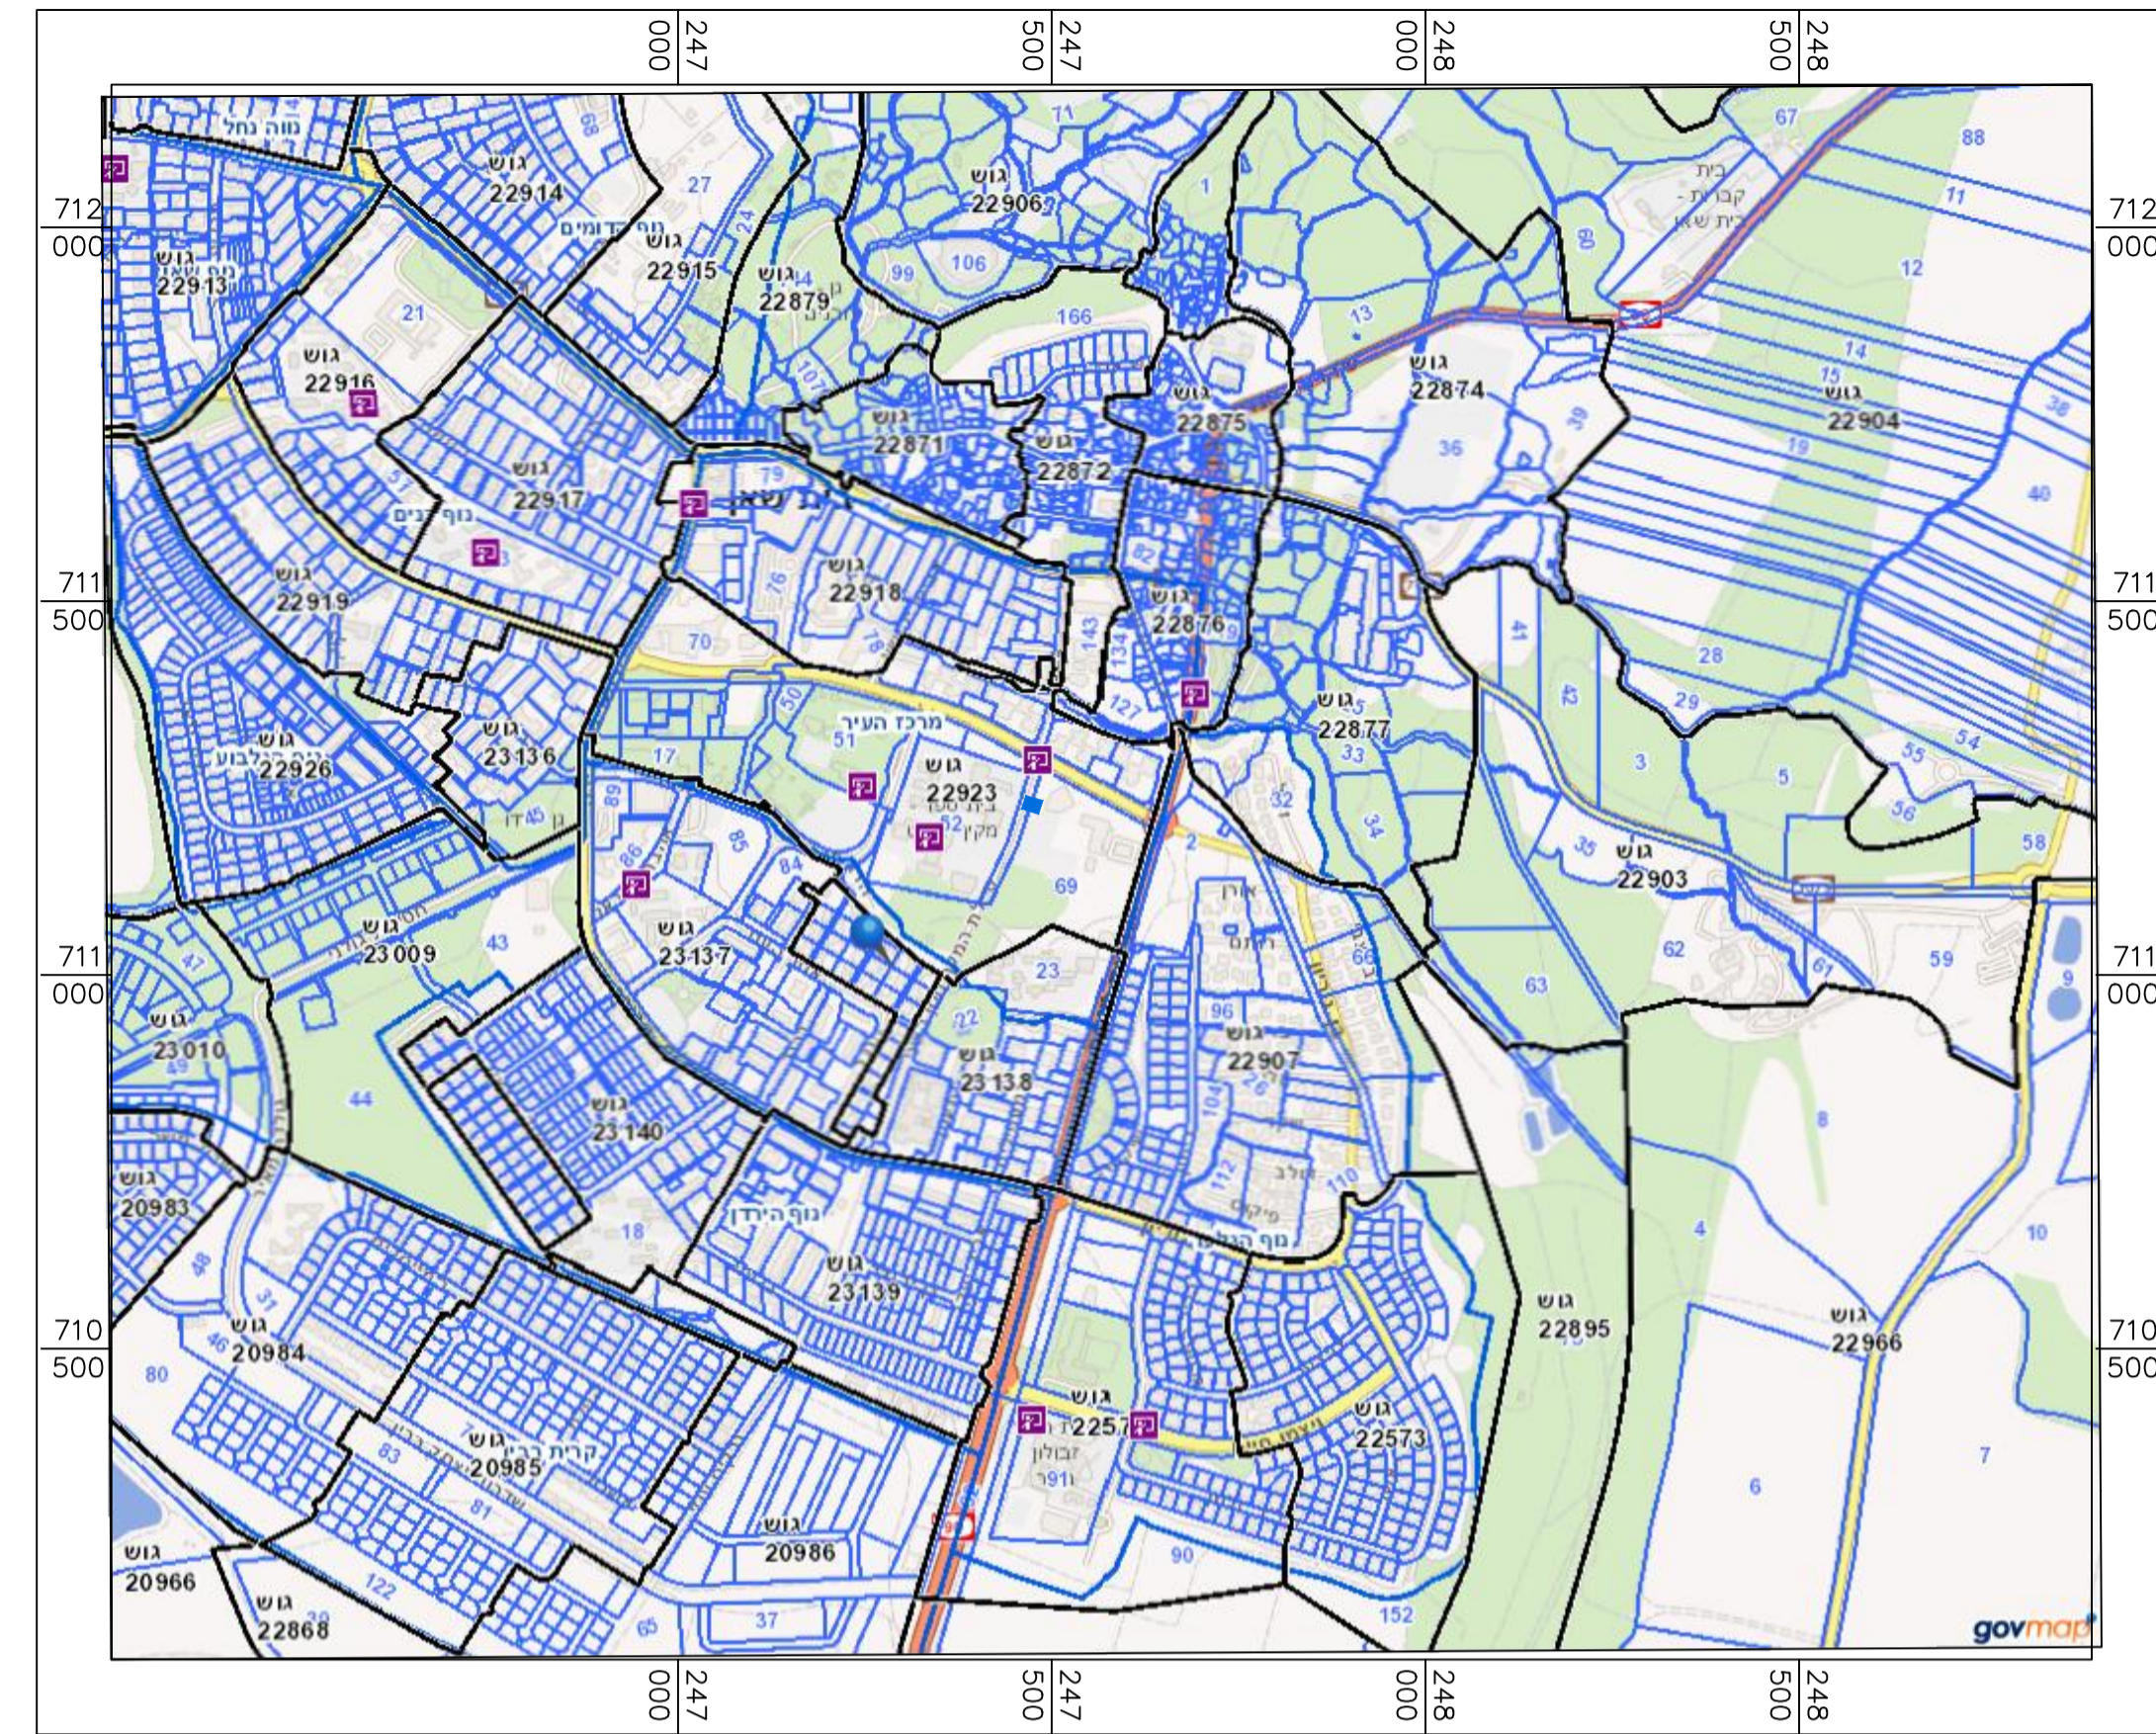

תרשים התמצאות קנ"מ 1:10000



תרשים סביבה קנ"מ 1:2500 עפ"י תכנית מס' ג' 6995

חוק התכנון והבנייה, התשכ"ה - 1965  
 תכנית מתאר מקומית

מס' 203-0562025

שם התכנית  
 שינוי יעוד קרקע גוש 22923 חלקה 69  
 ג' 24265

מצב מאושר גליון 1 מתוך 1

שם הנספח	קנ"מ
מצב מאושר	1 : 250
תרשים סביבה	1 : 2500
תרשים התמצאות	1 : 10000
תרשים נוסף	-
תמונה נוספת	-

תאריך 01/04/2019

שמות וחתימות:

עורך התוכנית	שם:	עלי חוארי	חתימה:
	תאריך:	מתנדס אזרחי רשיון מס' 17817702	