

מצב מאושר

מס' 214-0449272

ג\ 23451 - חלקה 72,
מושב כנרת

נספח לתכנית

גליון 1 מתוך 1

תחולה רקע

תיאור

תאריך עריכת
הנספח 05/12/2018


רשימת התרשימים

תרשים סביבה ג\8022

קנ"מ 15000

שמות וחתימות:

שם: מחמוד בריק
תאריך: 17/08/2019
חתימה: אוריאל - בריק
בריק - תכנון אדריכלי ובינוי ערים

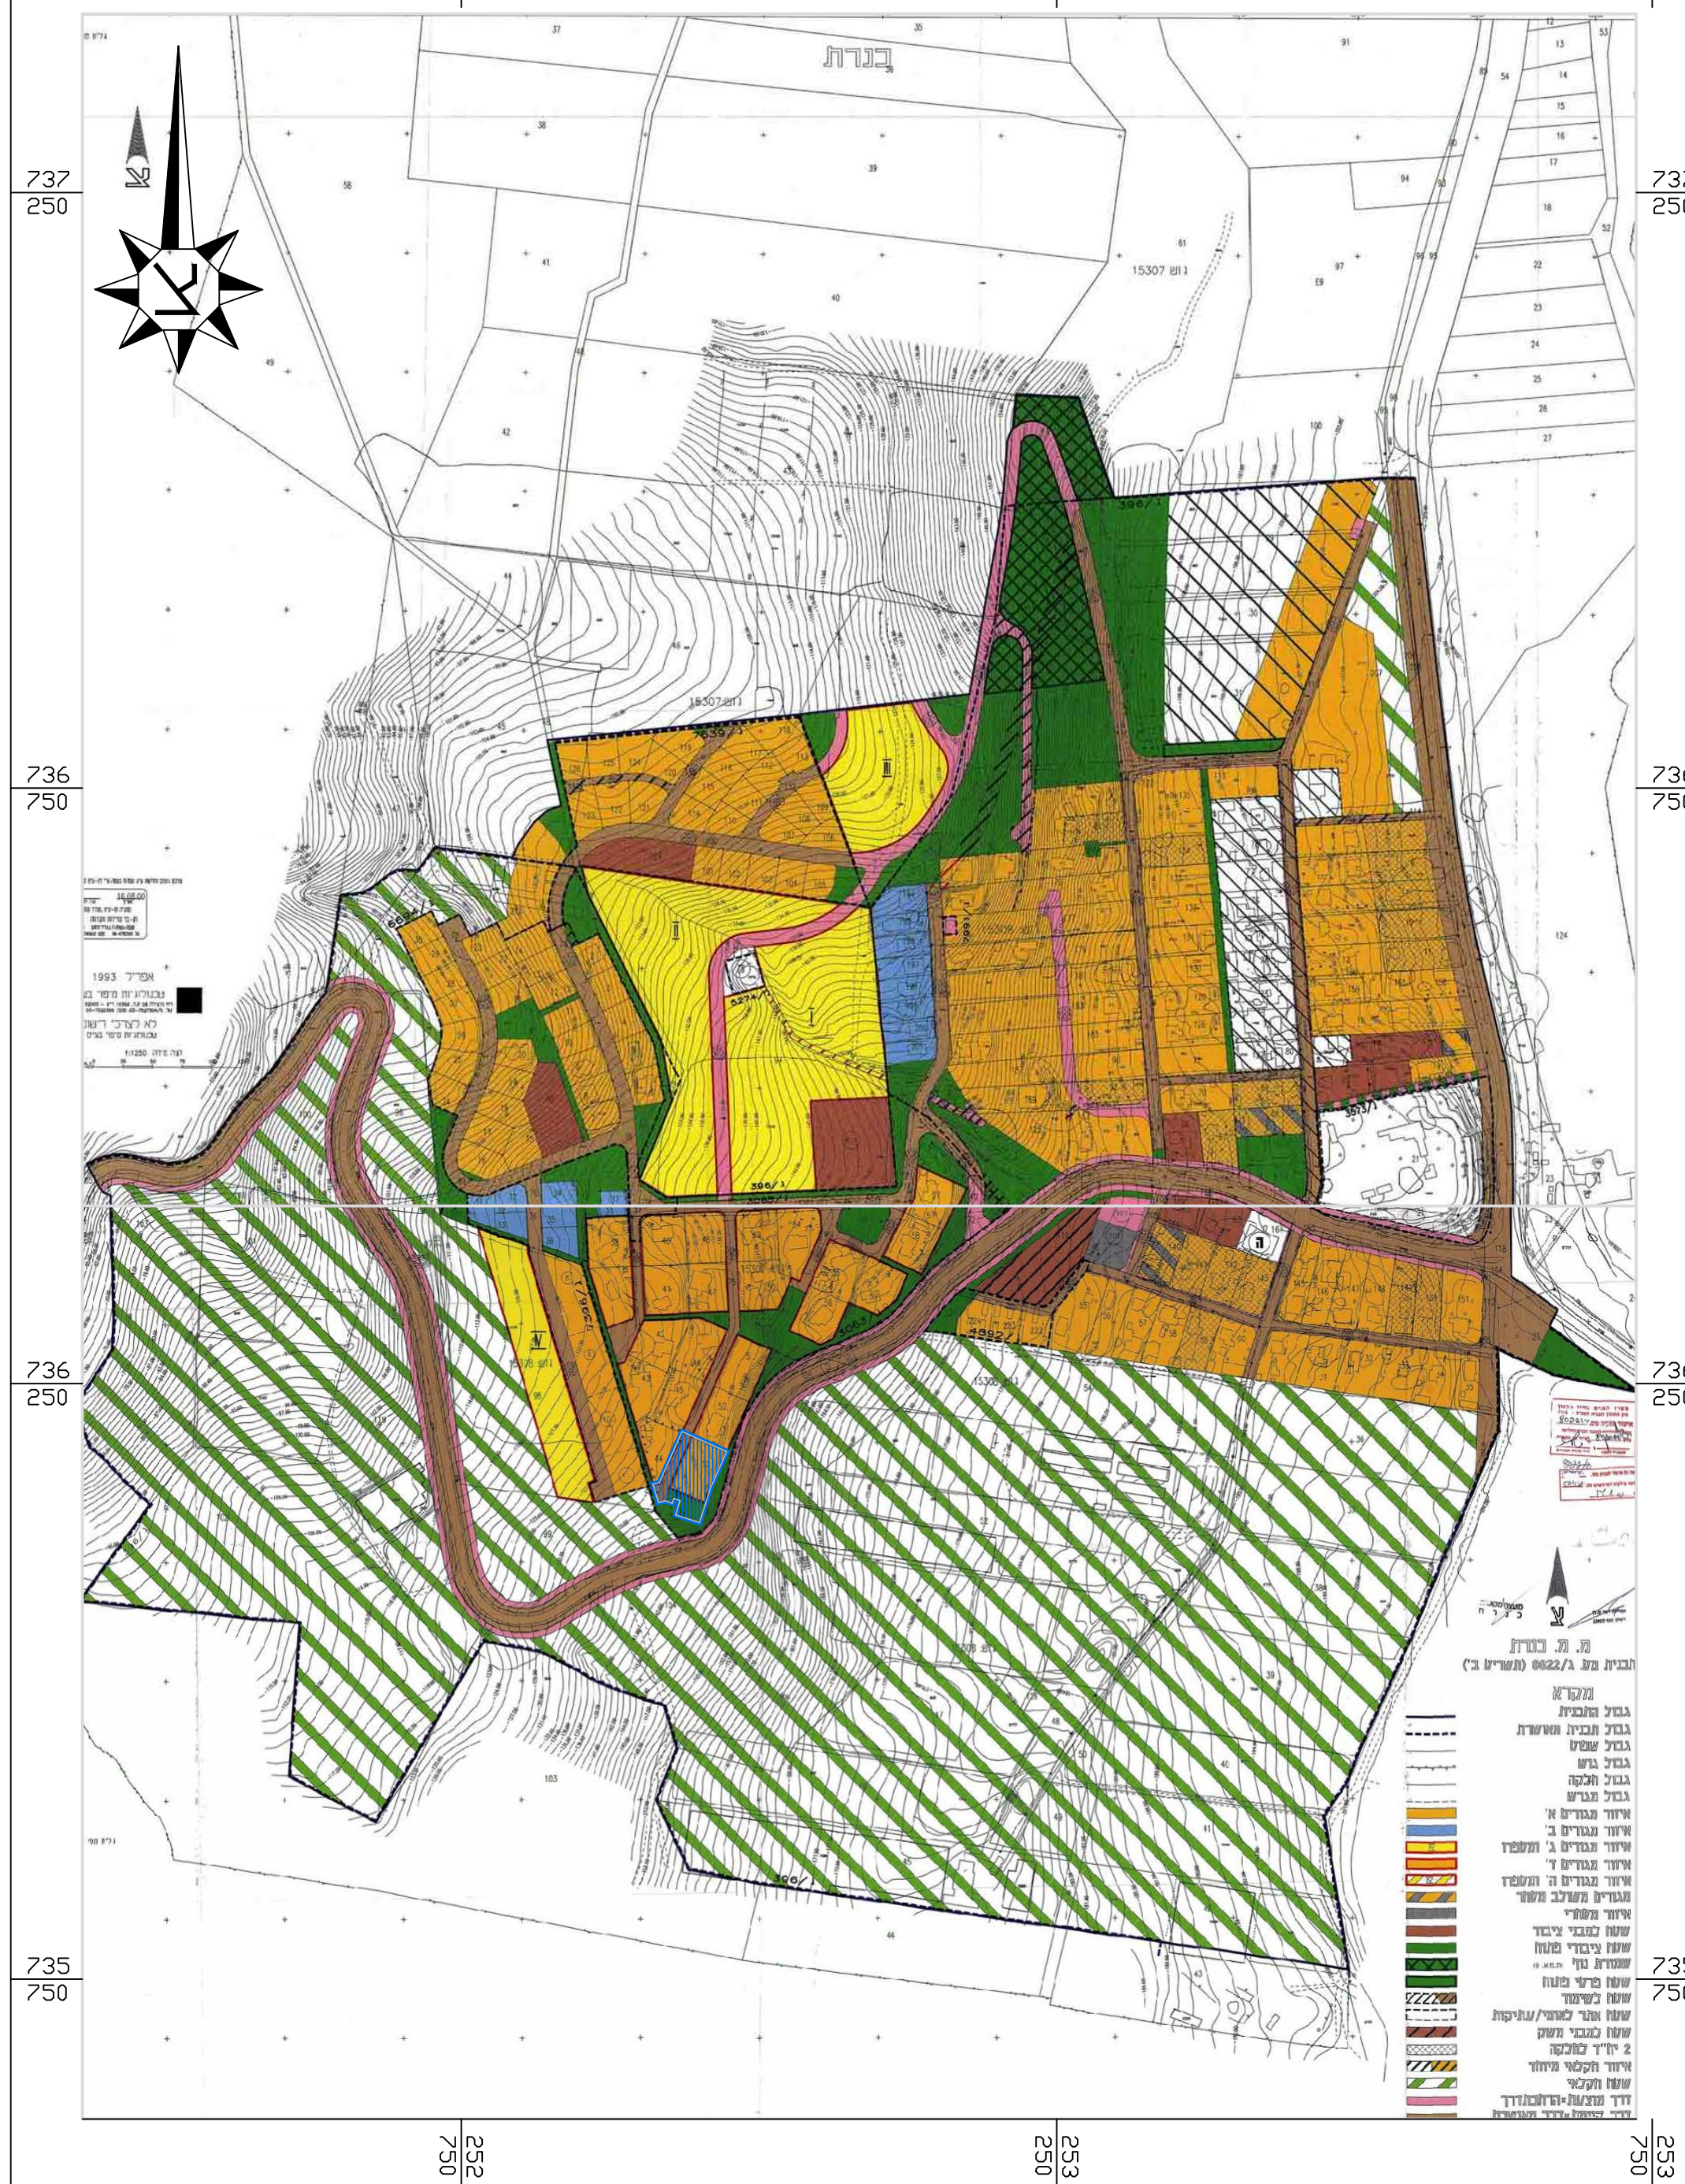

תרשים סביבה קנ"מ 1:5000
לפי תוכנית ת.ב.ע. ג\8022

מצב מאושר קנ"מ 1:250
מקרא מצב מאושר

- אזור מגורים ד' (עפ"י ג\8022)
- שטח ציבורי פתוח (עפ"י ג\8022)
- דרך מאושרת (עפ"י ג\8022)
- אזור חקלאי (עפ"י ג\8022)
- מס' הדרך
- קו בניין קדמי במטרים
- רווח הדרך במטרים
- גבול תכנית
- גבול גוש
- גבול חלקה
- מספר גוש 15302
- מספר חלקה 72

