


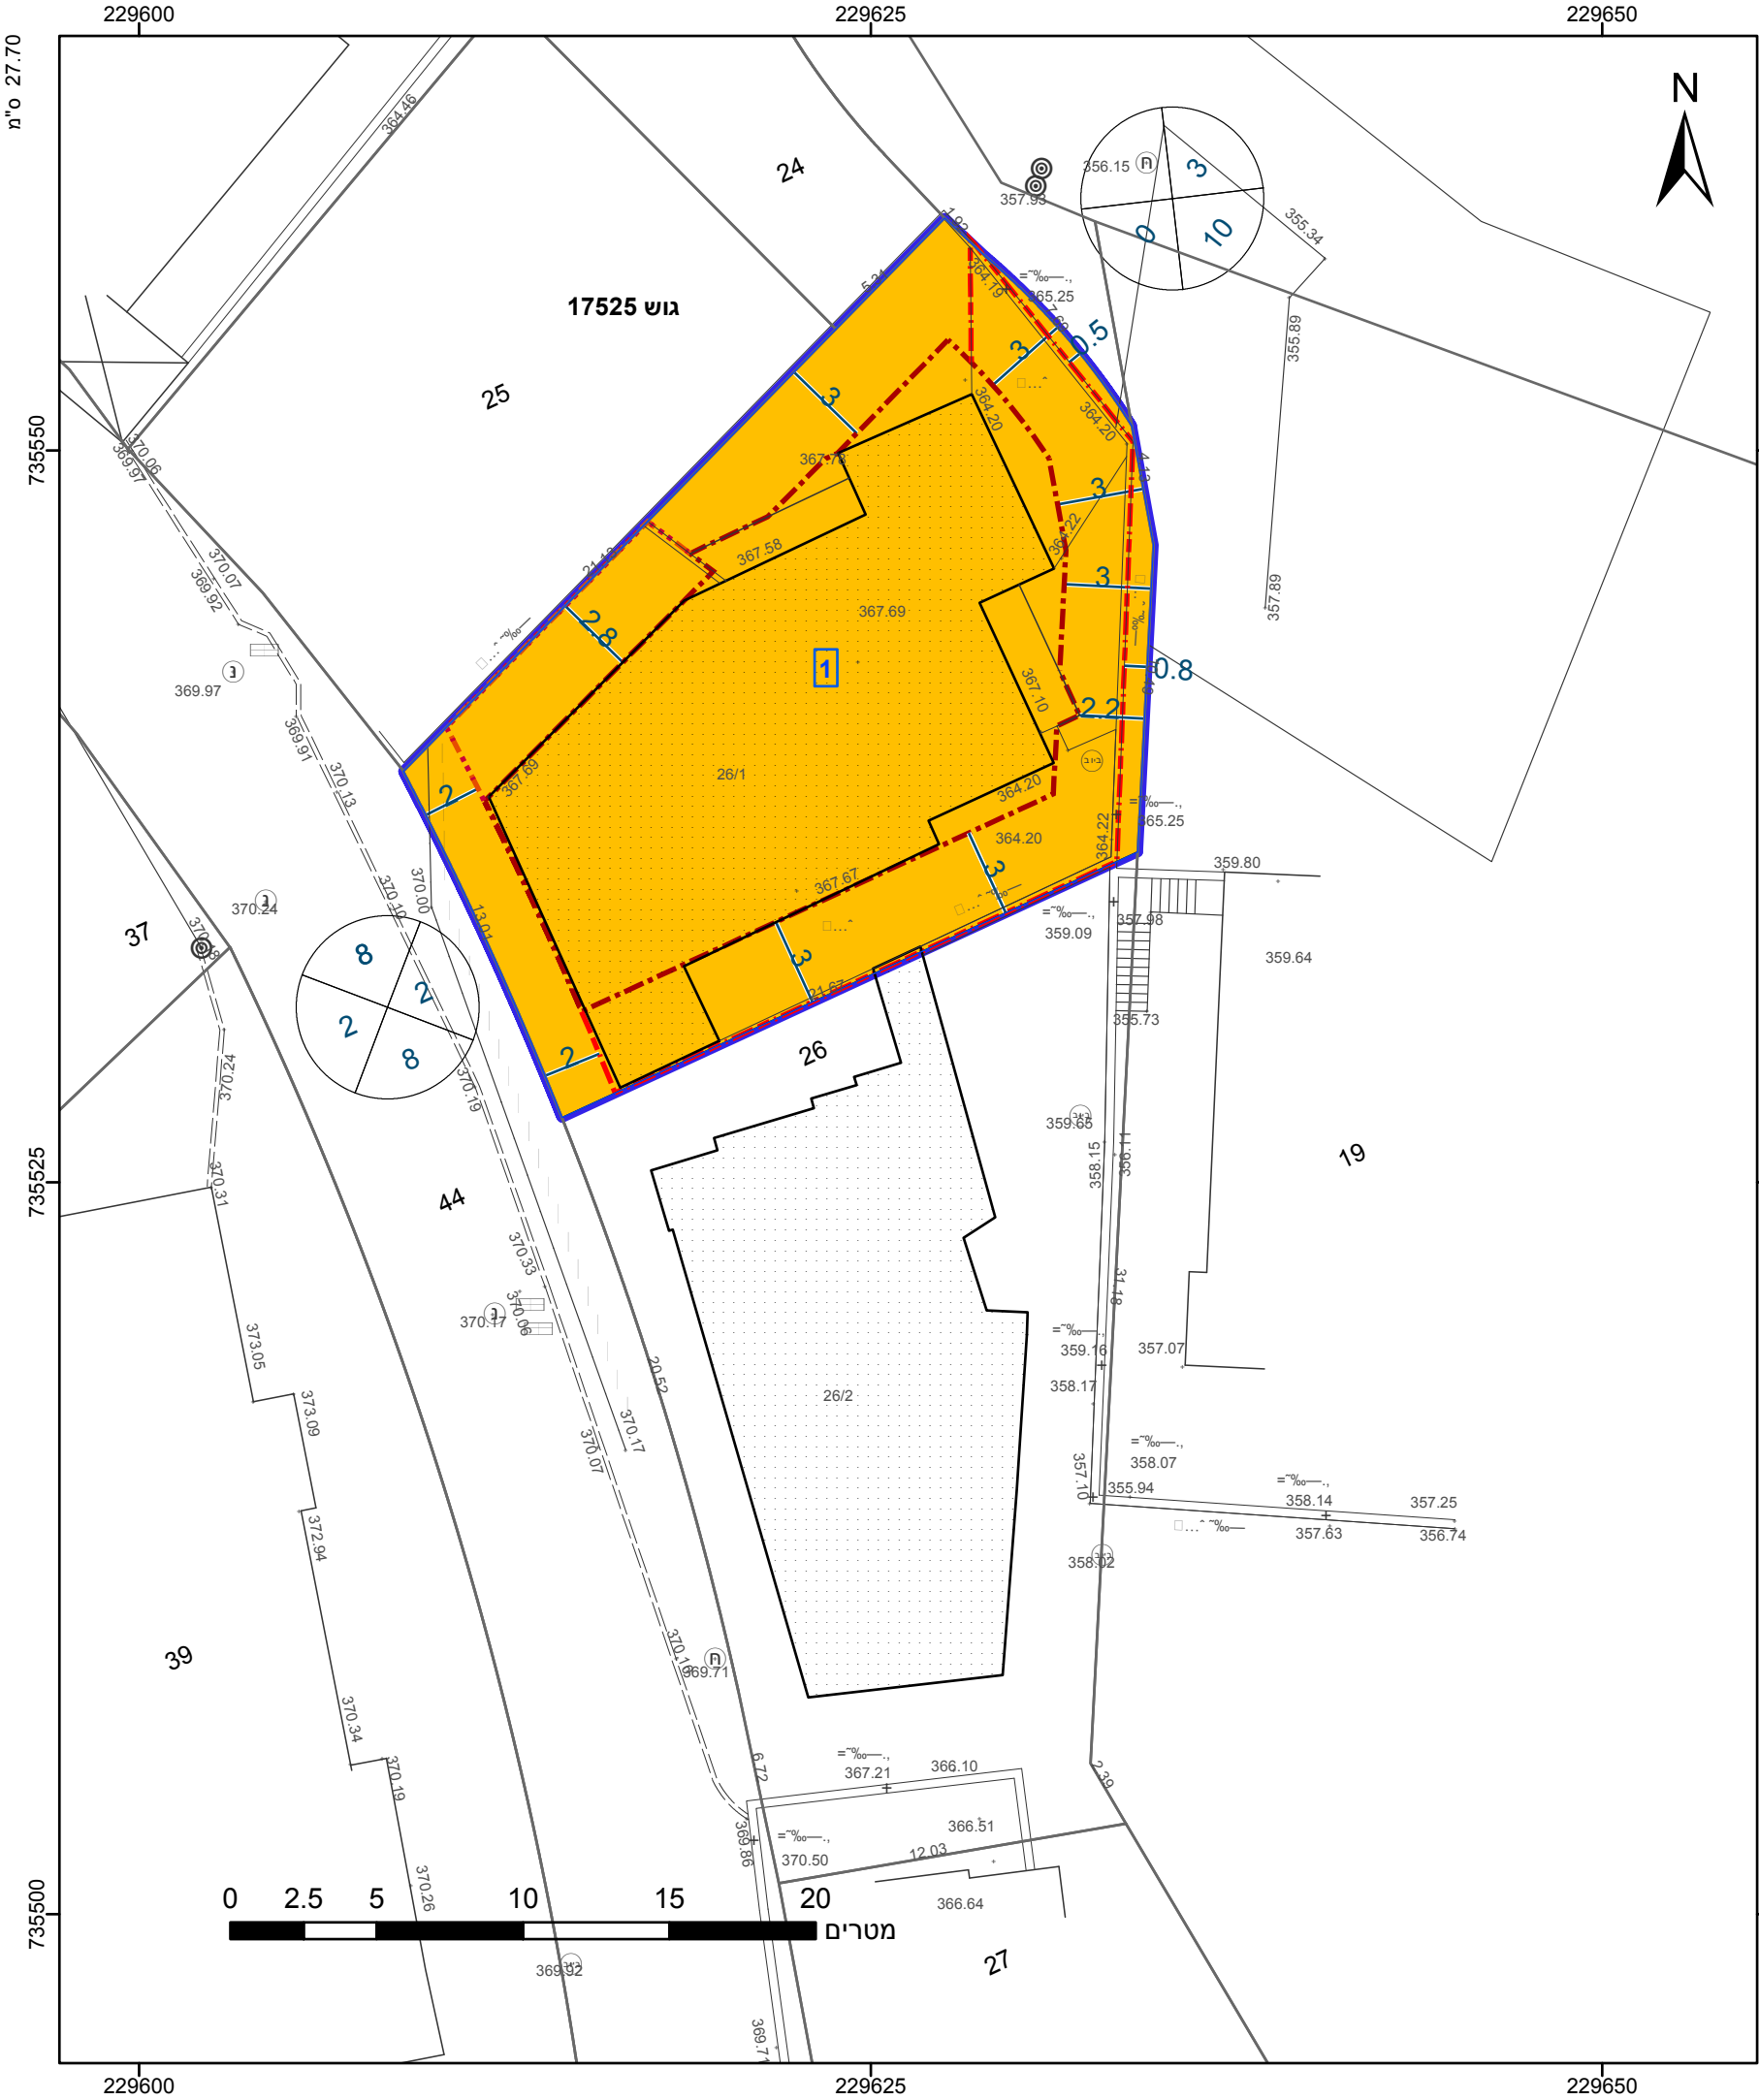

מקרא

גבול התכנית

1234

גוש

גבול גוש ומספרו

5

תא שטח ומספרו

1

מספר הדרך

2

קווי בנין

3

רוחב הדרך

4

מגורים ב

קו-בנין

קו בנין עילי

קו בנין תחתית/תת קרקעי

מידות

שמות*

מגיש תכנית

עורך ראשי

יזם

ע"מאד אבו חנא תאגיד:

נסיים נחלה

ע"מאד אבו חנא תאגיד:

אישורים בתכנית מס' 257-0704445

הריני מצהיר בזאת כי המפה הטופוגרפית/המצבית המהווה רקע לתכנית זו, נערכה על ידי ביום 22.11.2018 והיא הוכנה לפי הוראות נוהל מבא"ת ובהתאם להוראות החוק ולתקנות המודדים שבתוקף. דיוק הקו הכחול והקדסטר: מדידה אנליטית מלאה ברמת תצ"ר

806

מספר רשיון

שם המודד

חתימה

חוק התכנון והבנייה, התשכ"ה - 1965

תכנית מתאר מקומית

מס' 257-0704445

הסדרת קווי בניין ושינוי בהוראות זכויות בניה - ריינה

תשריט מצב מוצע

גיליון 1

מתוך 1

מחוז

צפון

מרחב תכנון מקומי

מבוא העמקים

רשות מקומית

ריינה

ישוב

תכנית בסמכות

מקומית

איחוד וחלוקה

ללא איחוד וחלוקה

היתרים או הרשאות

תכנית שמכוחה ניתן להוציא היתרים או הרשאות

מונה תדפיס התשריט

6

מועד הפקה

16/06/2019

11:52

שטח התכנית

0.455 דונם

קנה מידה

1:250

שמות*

מגיש תכנית

ע"מאד אבו חנא תאגיד:

עורך ראשי

נסיים נחלה

יזם

ע"מאד אבו חנא תאגיד:

בעלי עניין בקרקע*

בעלים

ע"מאד אבו חנא תאגיד:

טבלת גושים וחלקות*			
מספר גוש	חלק/ כל הגוש	מספרי חלקות בשלמותן	מספרי חלקות בחלקיותן
17525	חלק		26

* הרשימה המלאה מפורטת בהוראות התכנית / בהודעה שפורסמה בעיתונות וברשומות

תרשים התמצאות - קנ"מ 1:1250

מבוא העמקים

1

שנת צילום אוויר: 2015
מספר תכנית: 257-0704445, מספר גירסת תשריט: 6