
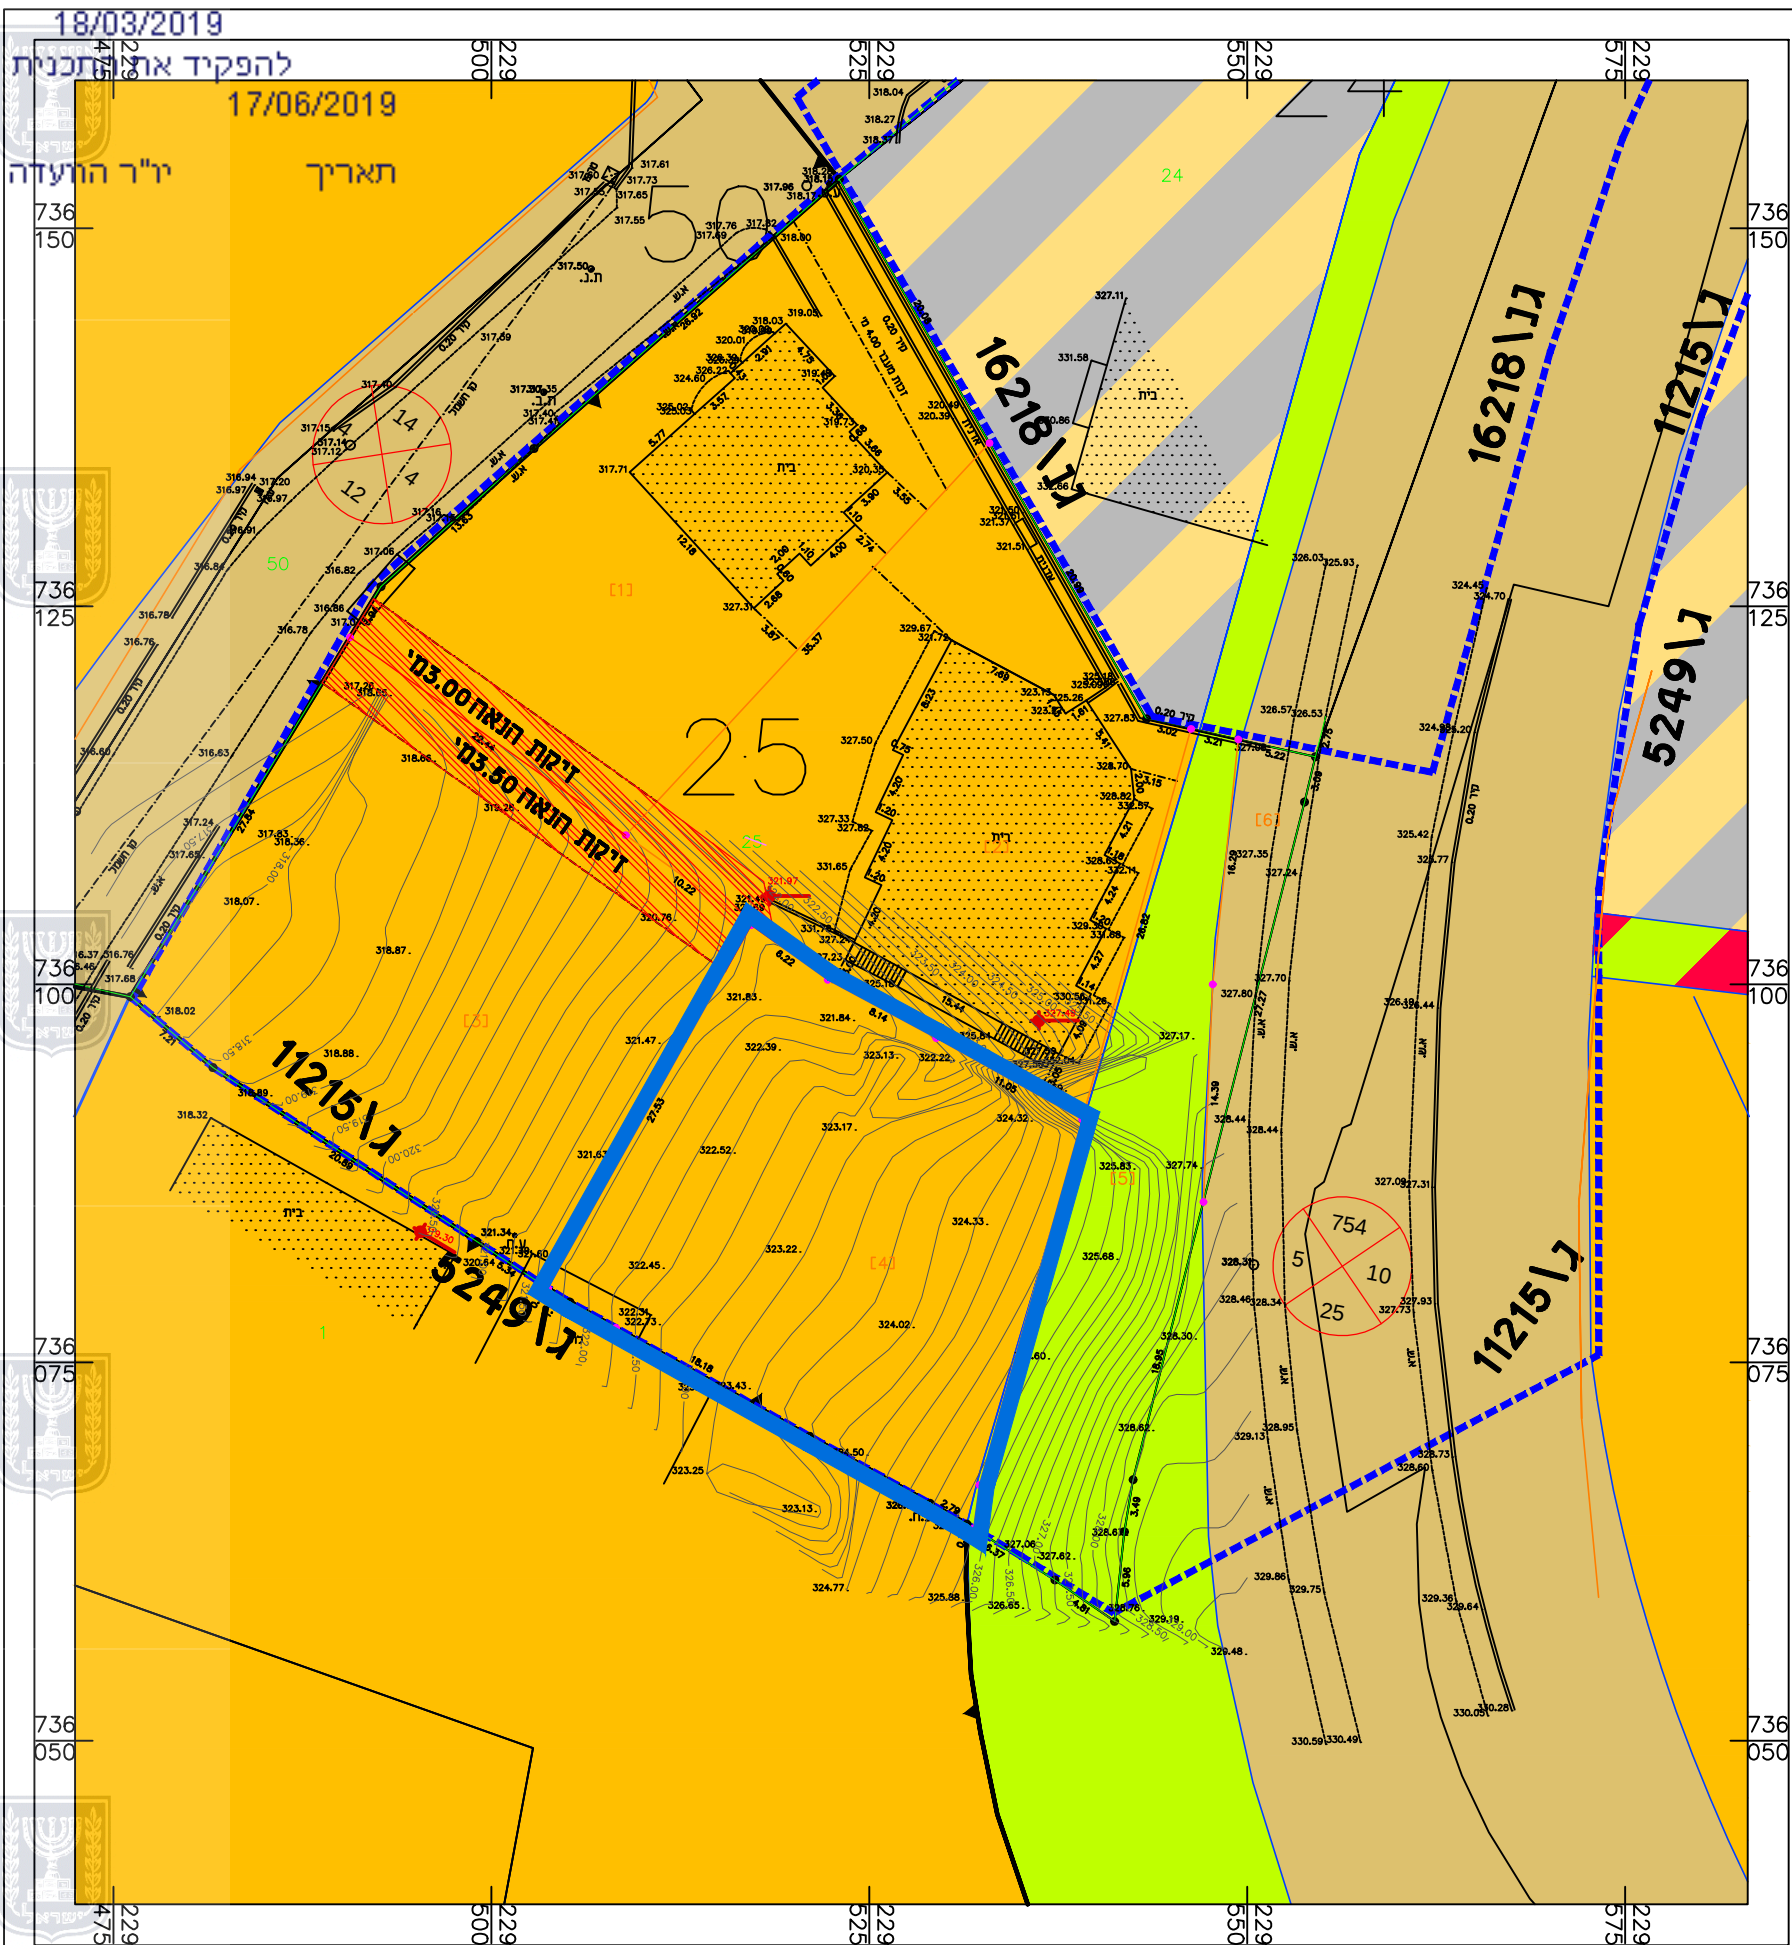


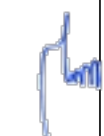

חוק התכנון והבניה, התשכ"ה - 561
תוכנית מפורטת

מס' 257-0672360

תופיק זידאן
מגורים ומסחר

מצב מאושר

נספח לתכנית	גליון מתוך
תחולה	מנחה
תיאור	
תאריך עריכת הנספח	08.05.2019
רשימת התרשימים	קנ"מ
שם תרשים	1:500
שמות וחתימות	
עורך הנספח	שם: אדרי סמיר סעד
	תאריך: שם התאריך

מקרא

מגורים ומסחר	קו גבול
מגורים ותעסוקה	קו גבול תכנית מאושרת
דרך	
מגורים אי	
דרך משולבת	
שציפ	
זיקת הנאה	