


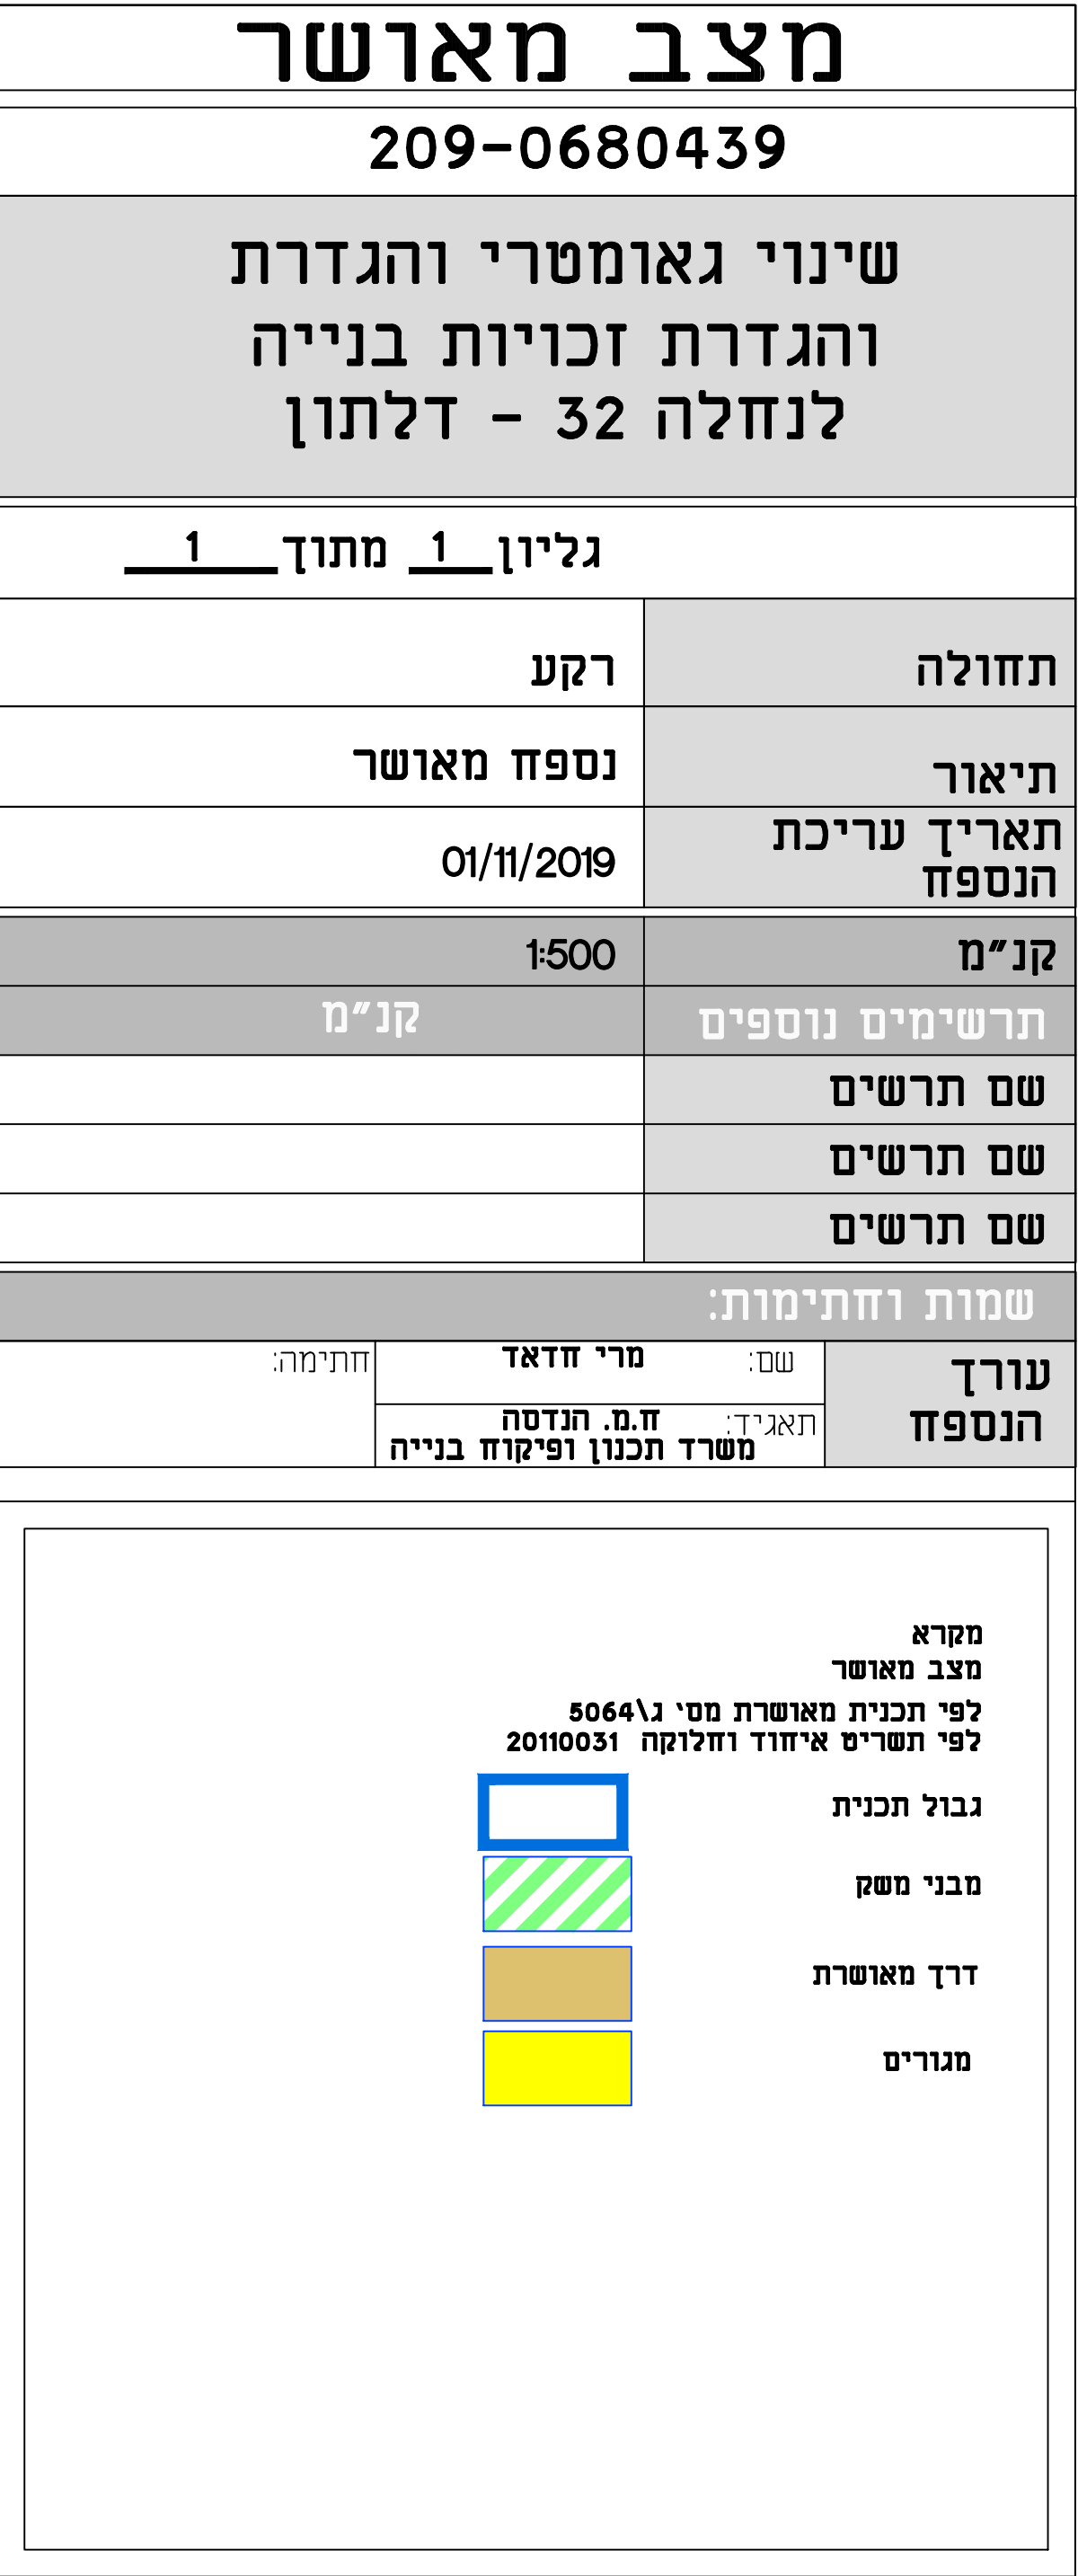

מקרא	
מצב מאושר	
לפי תכנית מאושרת מס' ג\5064	
לפי תשריט איחוד וחלוקה 100312010	
גבול תכנית	
מבני משק	
דרך מאושרת	
מגורים	