


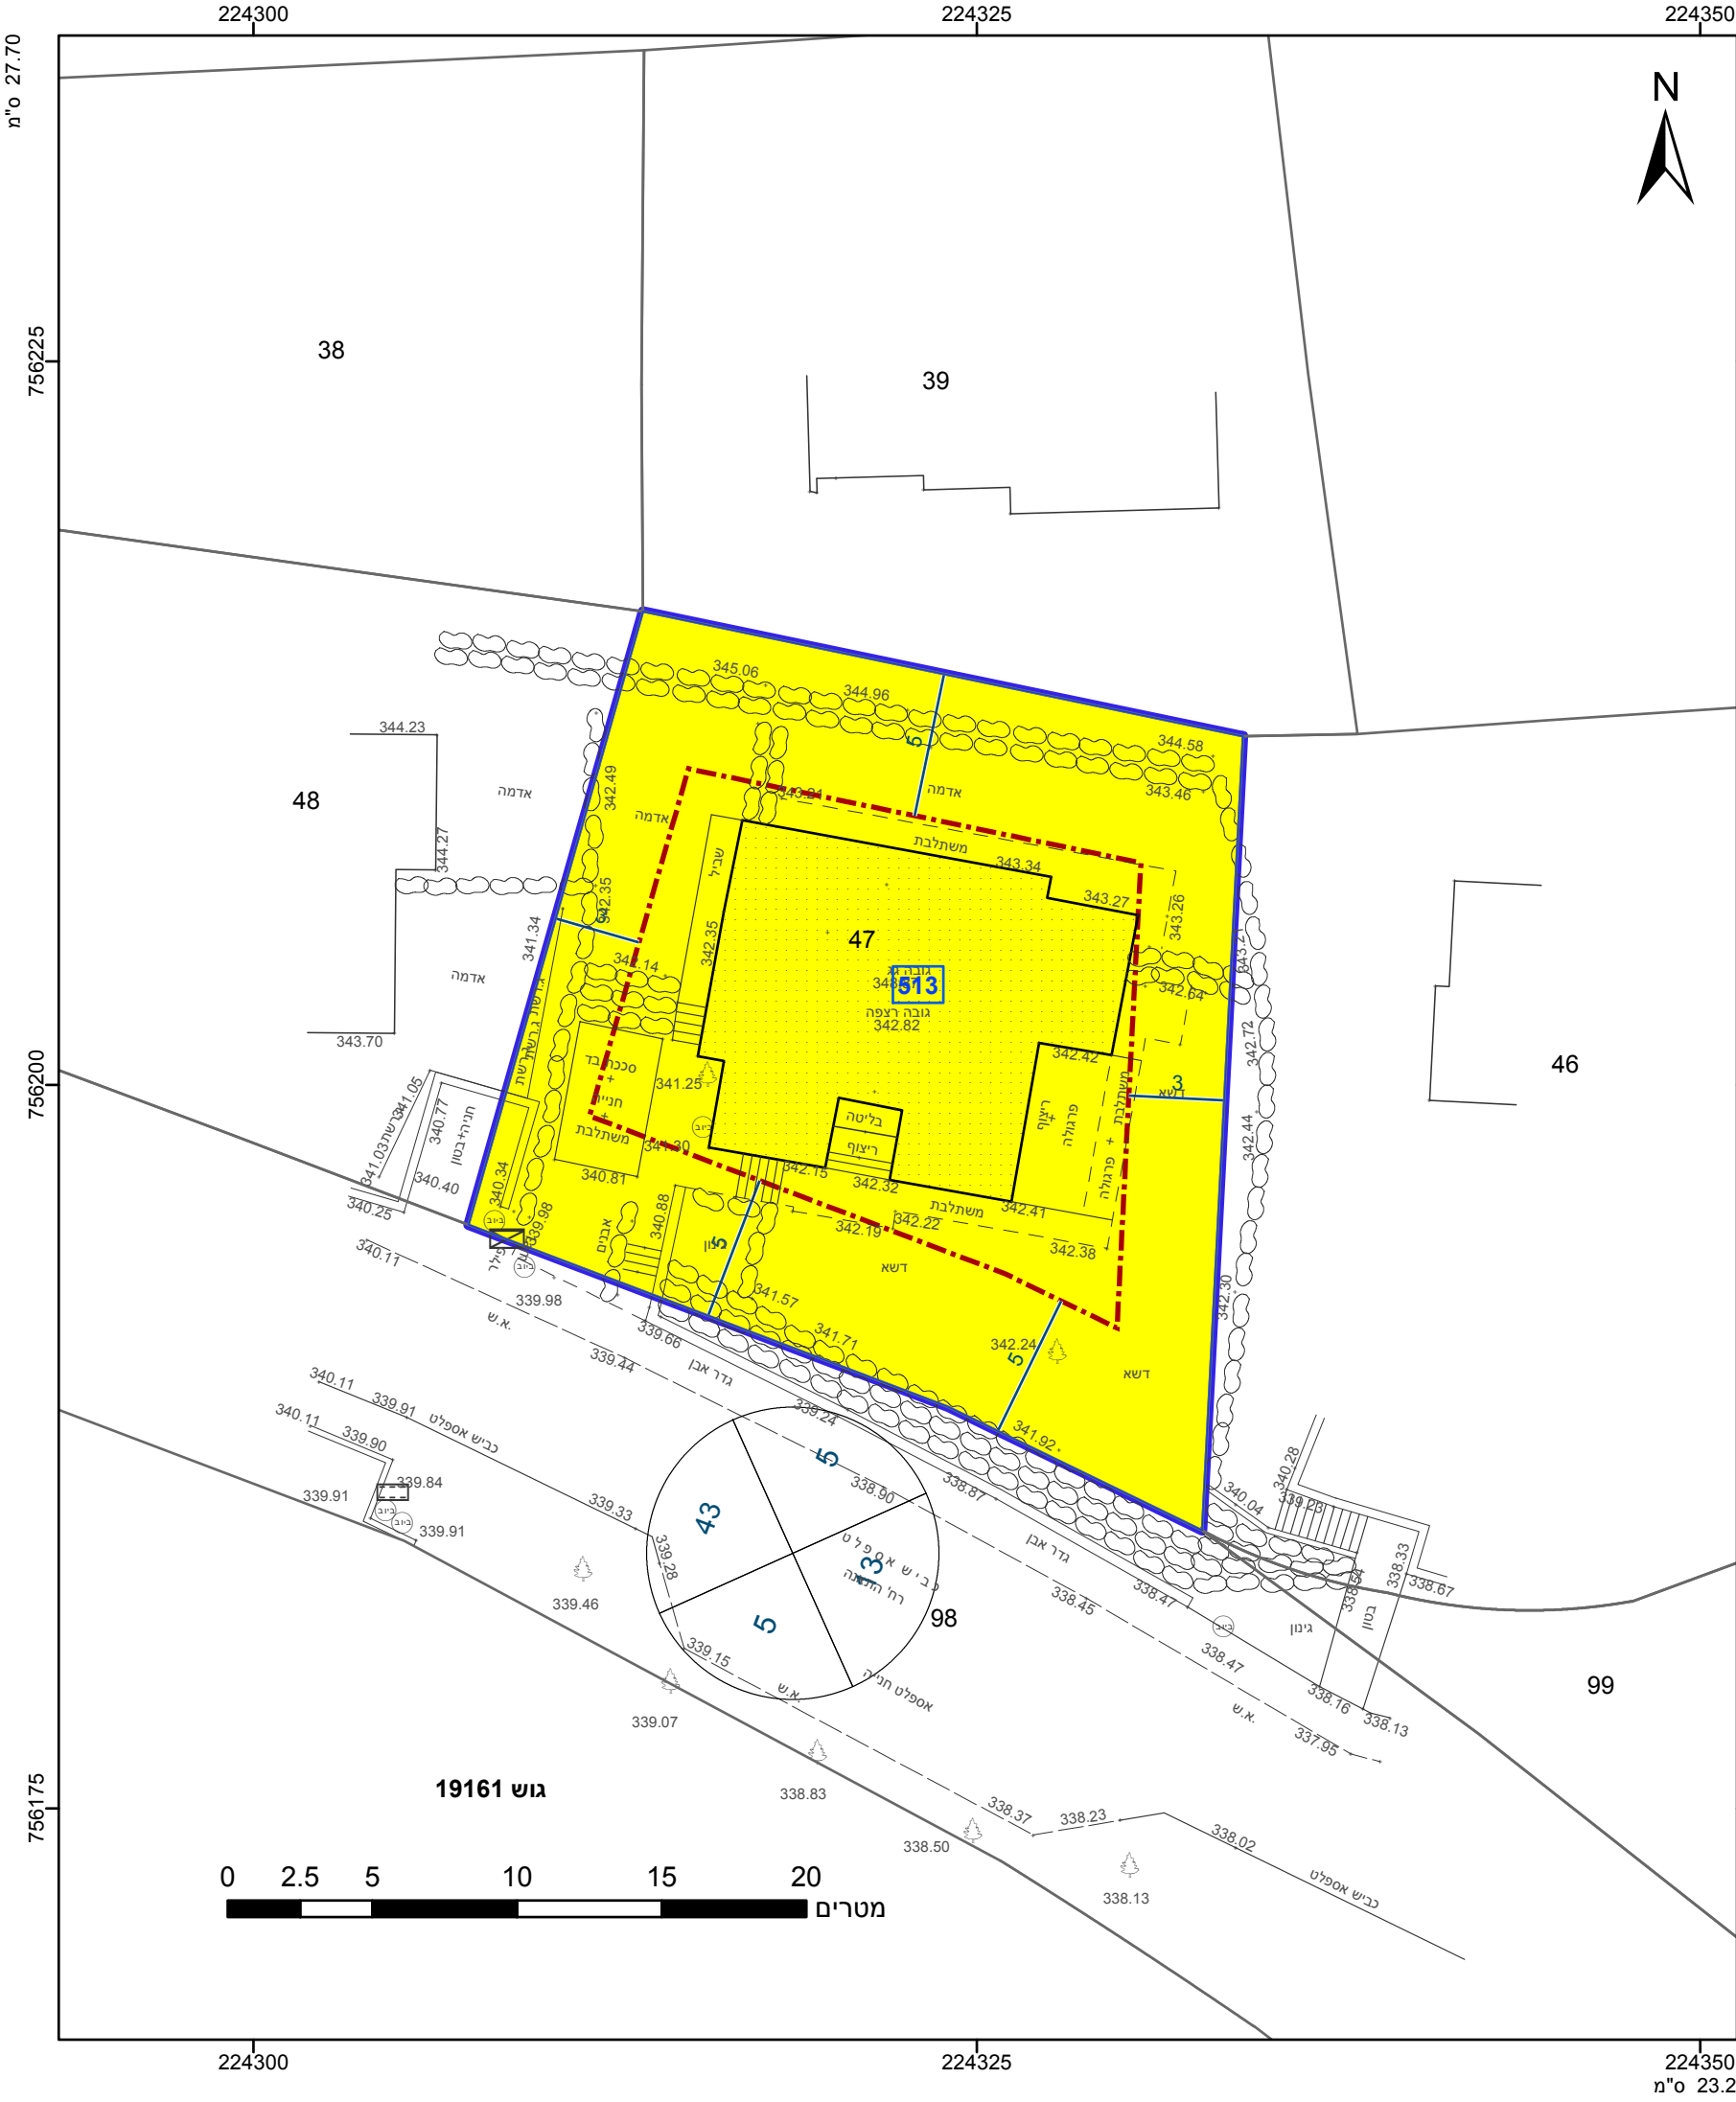

מקרא

גבול התכנית

גוש 1234

גבול גוש ומספרו

גבול חלקה ומספרה

תא שטח ומספרו

מספר הדרך

קווי בנין

רוחב הדרך

מגורים א

קו-בנין

מידות

1

2

3

4

תכנית מתאר מקומית

מס' 205-0699330

שטח התכנית

0.582 דונם

קנה מידה

1:250

אישורים בתכנית מס' 205-0699330

הריני מצהיר בזאת כי המפה הטופוגרפית/המצבית המהווה רקע לתכנית זו, נערכה על ידי ביום 01.08.2018 והיא הוכנה לפי הוראות נוהל מבא"ת ובהתאם להוראות החוק ולתקנות המוזכרים שבתוקף. דיוק הקו הכחול והקדסטר: מדידה אנליטית מלאה ברמת תצ"ר

רמזי קעואר

שם המודד

883

מספר רישיון


תאריך

חתימה

חוק התכנון והבנייה, התשכ"ה - 1965	
תכנית מתאר מקומית	
מס' 205-0699330	
שינוי בקווי בניה והנחיות בינוי במגרש 513 - צורית	
תשריט מצב מוצע	
מחוז	צפון
מרחב תכנון מקומי	משגב
רשות מקומית	משגב
ישוב	צורית
תכנית בסמכות	מקומית
איחוד וחלוקה	ללא איחוד וחלוקה
היתרים או הרשאות	תכנית שמכוחה ניתן להוציא היתרים או הרשאות
מונה תדפיס התשריט	4
מועד הפקדה	06/08/2019
שטח התכנית	0.582 דונם
קנה מידה	1:250
שמות*	
מגיש תכנית	מרי קזקוב
עורך ראשי	מרי קזקוב
יזם	מרי קזקוב

בעלי עניין בקרקע*	
בעלים	מרי קזקוב

טבלת גושים וחלקות*			
מספר גוש	חלק	מספרי חלקות בשלמותן	מספרי חלקות בחלקיותן
19161	חלק	47	

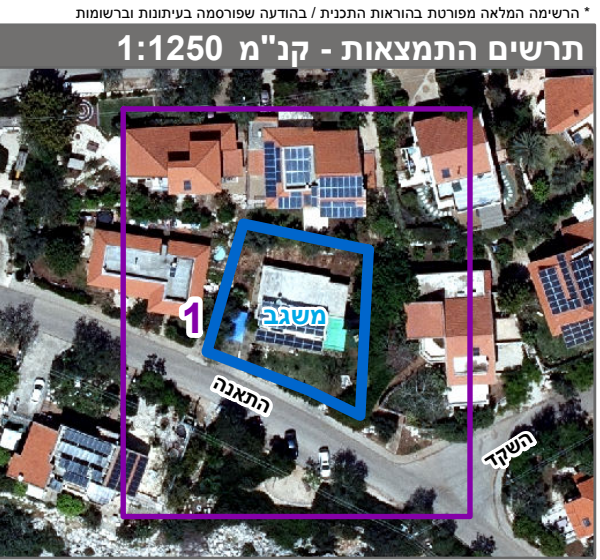

שנת צילום אוויר: 2017-2018
מספר תכנית: 205-0699330, מספר גירסת תשריט: 4