

חוק התכנון והבנייה, התשכ"ה - 1965

תכנית מתאר מקומית

מ"ס 217-0517318


**הסדרת גשר למעבר צינורות בין
מפעלים א. תעסיה צפוני ק"ש
ג/ג 24245**

גילין 1

תשريع מצב מוצע

מצפון	מחוז
קרית שמונה	מרחב תכנון מקומי
קרית שמונה	רשות מקומית
קרית שמונה	ישוב
מחוזית	תכנית בסמכות
לא איחוד וחלוקת	איחוד וחלוקת
תכנית שמקורה ניתן להוציא היתריהם או הרשות היתרים או הרשות	היתרים או הרשות
17	מונח תדפס התשريع
20/11/2019	מועד הפקה
14.426 דונם	שטח התכנית

אישורים בתכנית מ"ס 217-0517318

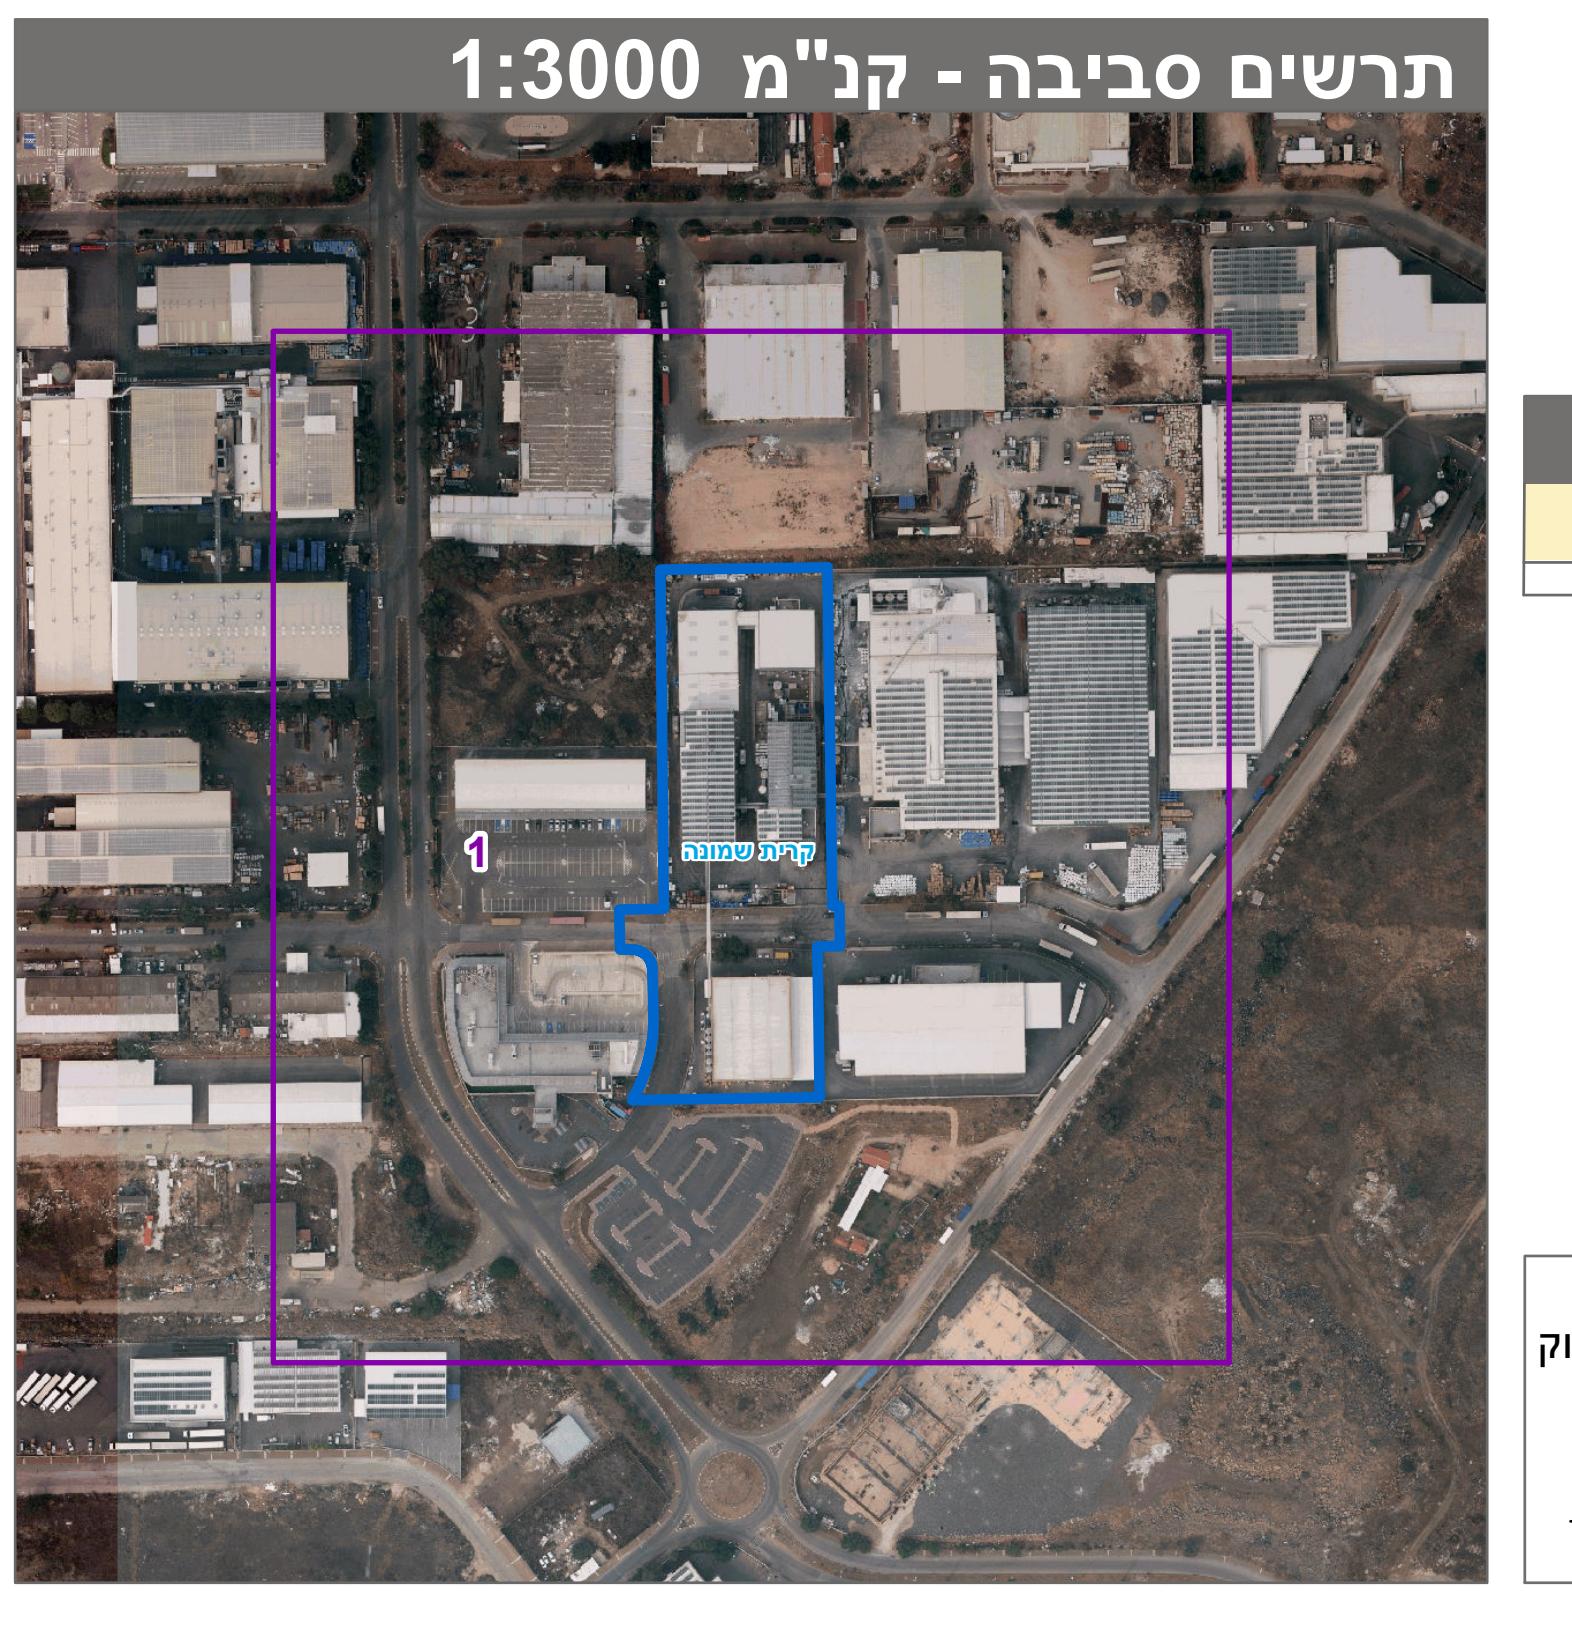

תאום	שם המודד	מספר רשיון	חתימה	ראטב סbag	772	דיקן הקו הכחול והקדستر: מדידה אנליטית מלאה ברמת TZ"	ולתקנות המודדים שבתוקף.	על ידי ביום <u>17/09/04</u> והוא הוכנה לפי הוראות נוהל מבא"ת ובהתאם להור	הריני מצהיר בזאת כי המפה הטופוגרפית/המצביעת המהווה רקע לתוכנית זו	* הרשימה המלאה מפורטת בהוראות התכנית / בהודעה שפורסמה בעיתונות וברשומות
------	----------	------------	-------	-----------	-----	---	-------------------------	--	---	---