


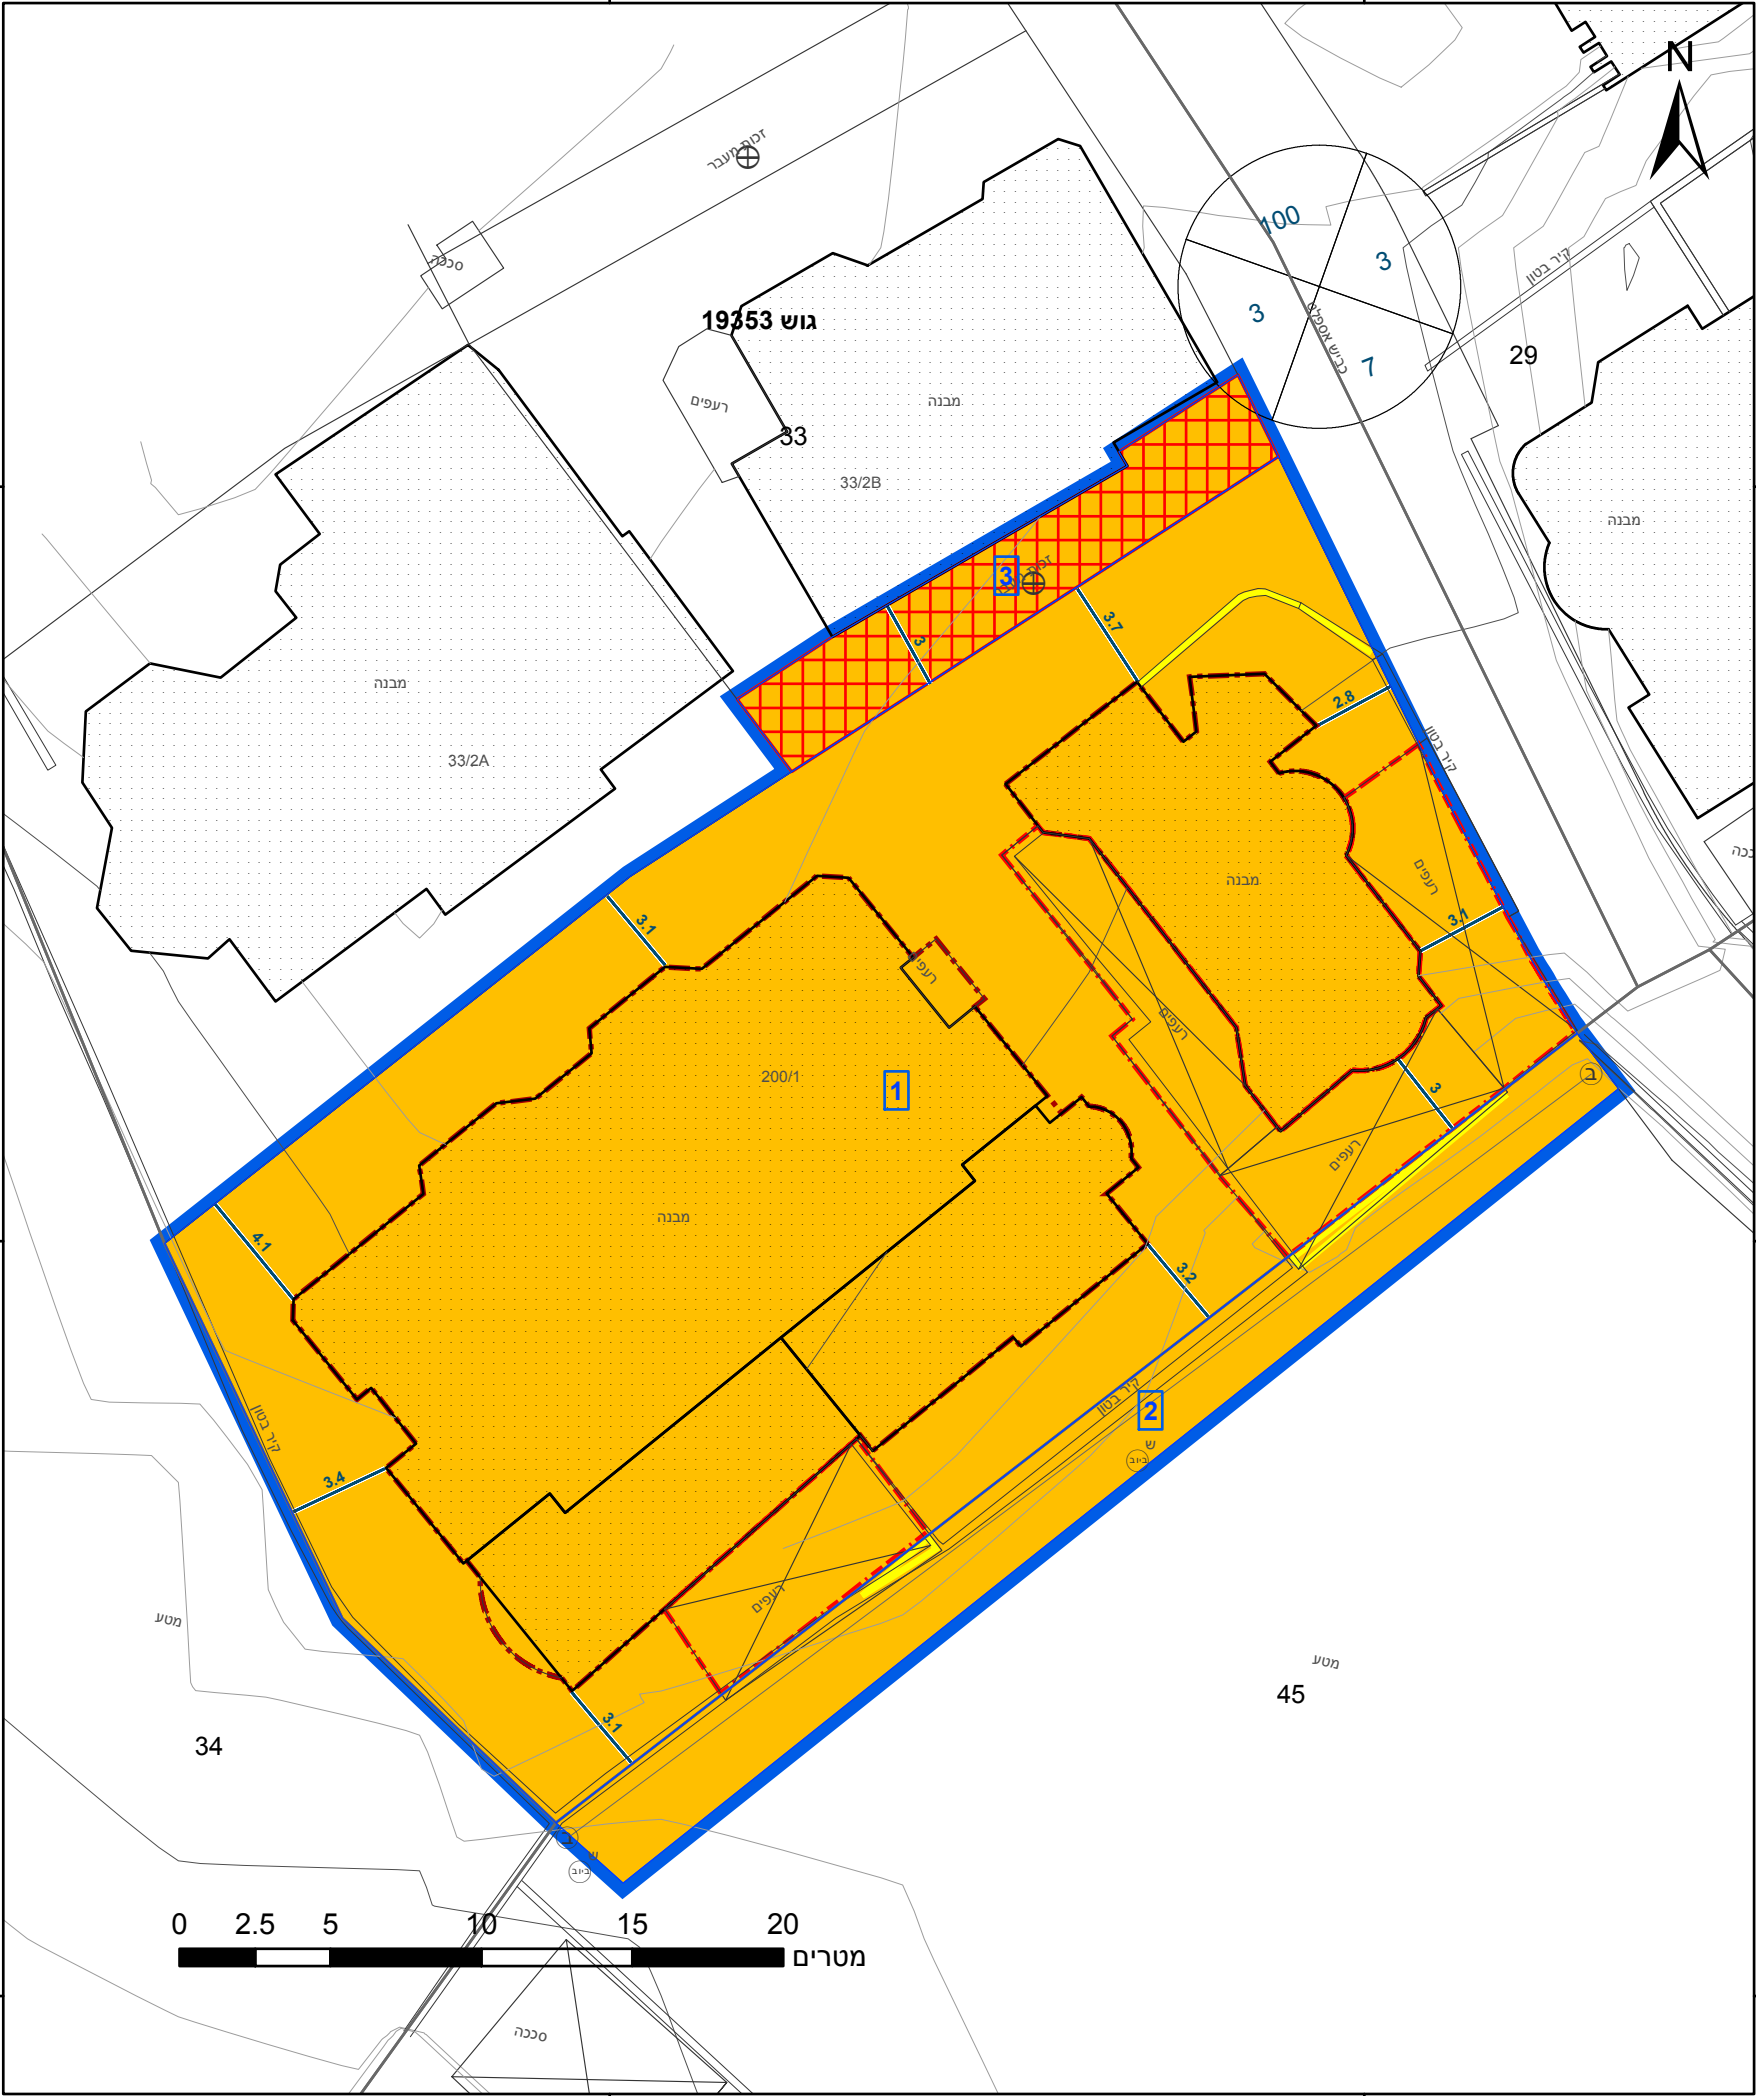

751625

751600

751575

מקרא

גבול התכנית	גוש 1234
גבול גוש ומספרו	5
גבול חלקה ומספרה	
תא שטח ומספרו	1
מספר הדרך	1
קווי בנין	2
רוחב הדרך	3

- מגורים ב
- זיקת הנאה
- קו-בנין
- קו בנין תחתית/תת קרקעי
- להריסה
- מידות

אישורים בתכנית מס' 262-0744557

הריני מצהיר בזאת כי המפה הטופוגרפית/המצבית המהווה רקע לתכנית זו, נערכה על ידי ביום 01/04/2019 והיא הוכנה לפי הוראות נוהל מבא"ת ובהתאם להוראות החוק ולתקנות המודדים שבתוקף. דיוק הקו הכחול והקדסטר: מדידה אנליטית מלאה ברמת תצ"ר	751
בדארנה עבדאללה	מספר רשיון
שם המודד	תאריך
חתימה	

חוק התכנון והבנייה, התשכ"ה - 1965
תכנית מתאר מקומית

מס' 262-0744557

ג/24999 שינוי בהוראות וזכויות
הבניה, בית ח'ליל עואד - עראבה

תשריט מצב מוצע	גיליון 1	מתוך 1
מחוז	צפון	
מרחב תכנון מקומי	לב הגליל	
רשות מקומית	עראבה	
ישוב	עראבה	

תכנית בסמכות	מחוזית
איחוד וחלוקה	ללא איחוד וחלוקה
היתרים או הרשאות	תכנית שמכוחה ניתן להוציא היתרים או הרשאות

מונה תדפיס התשריט	3
מועד הפקדה	10/11/2019
שטח התכנית	1.186 דונם
קנה מידה	1:250

שמות*	
מגיש תכנית	אסעד ח'ליל עואד
מגיש תכנית	ח'ליל עואד
עורך ראשי	מואנס ימין
יזם	אסעד ח'ליל עואד
יזם	ח'ליל עואד


בעלי ענין בקרקע*

טבלת גושים וחלקות*

מספר גוש	חלק/ כל הגוש	מספרי חלקות בשלמותן	מספרי חלקות בחלקיותן
19353	חלק		33, 45

* הרשימה המלאה מפורטת בהוראות התכנית / בהודעה שפורסמה בעיתונות וברשומות

תרשים התמצאות - קנ"מ 1:1250

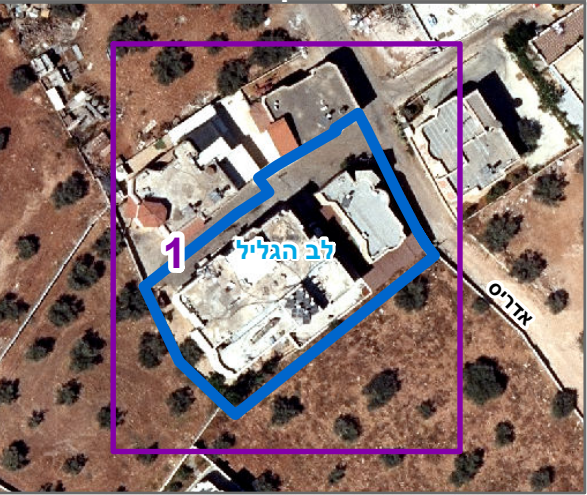

שנת צילום אוויר: 2017-2018

מספר תכנית: 262-0744557, מספר גירסת תשריט: 3