


מצב מאושר קני"מ 1:250

- מקרא מצב מאושר**
- גבול התכנית
 - מגורים ב'
 - דרך מאושרת
 - מספר הדרך
 - רחוב הדרך
 - קווי בנין
 - קו חלוקה ומספרה 59
 - קו גוש ומספרו 19270

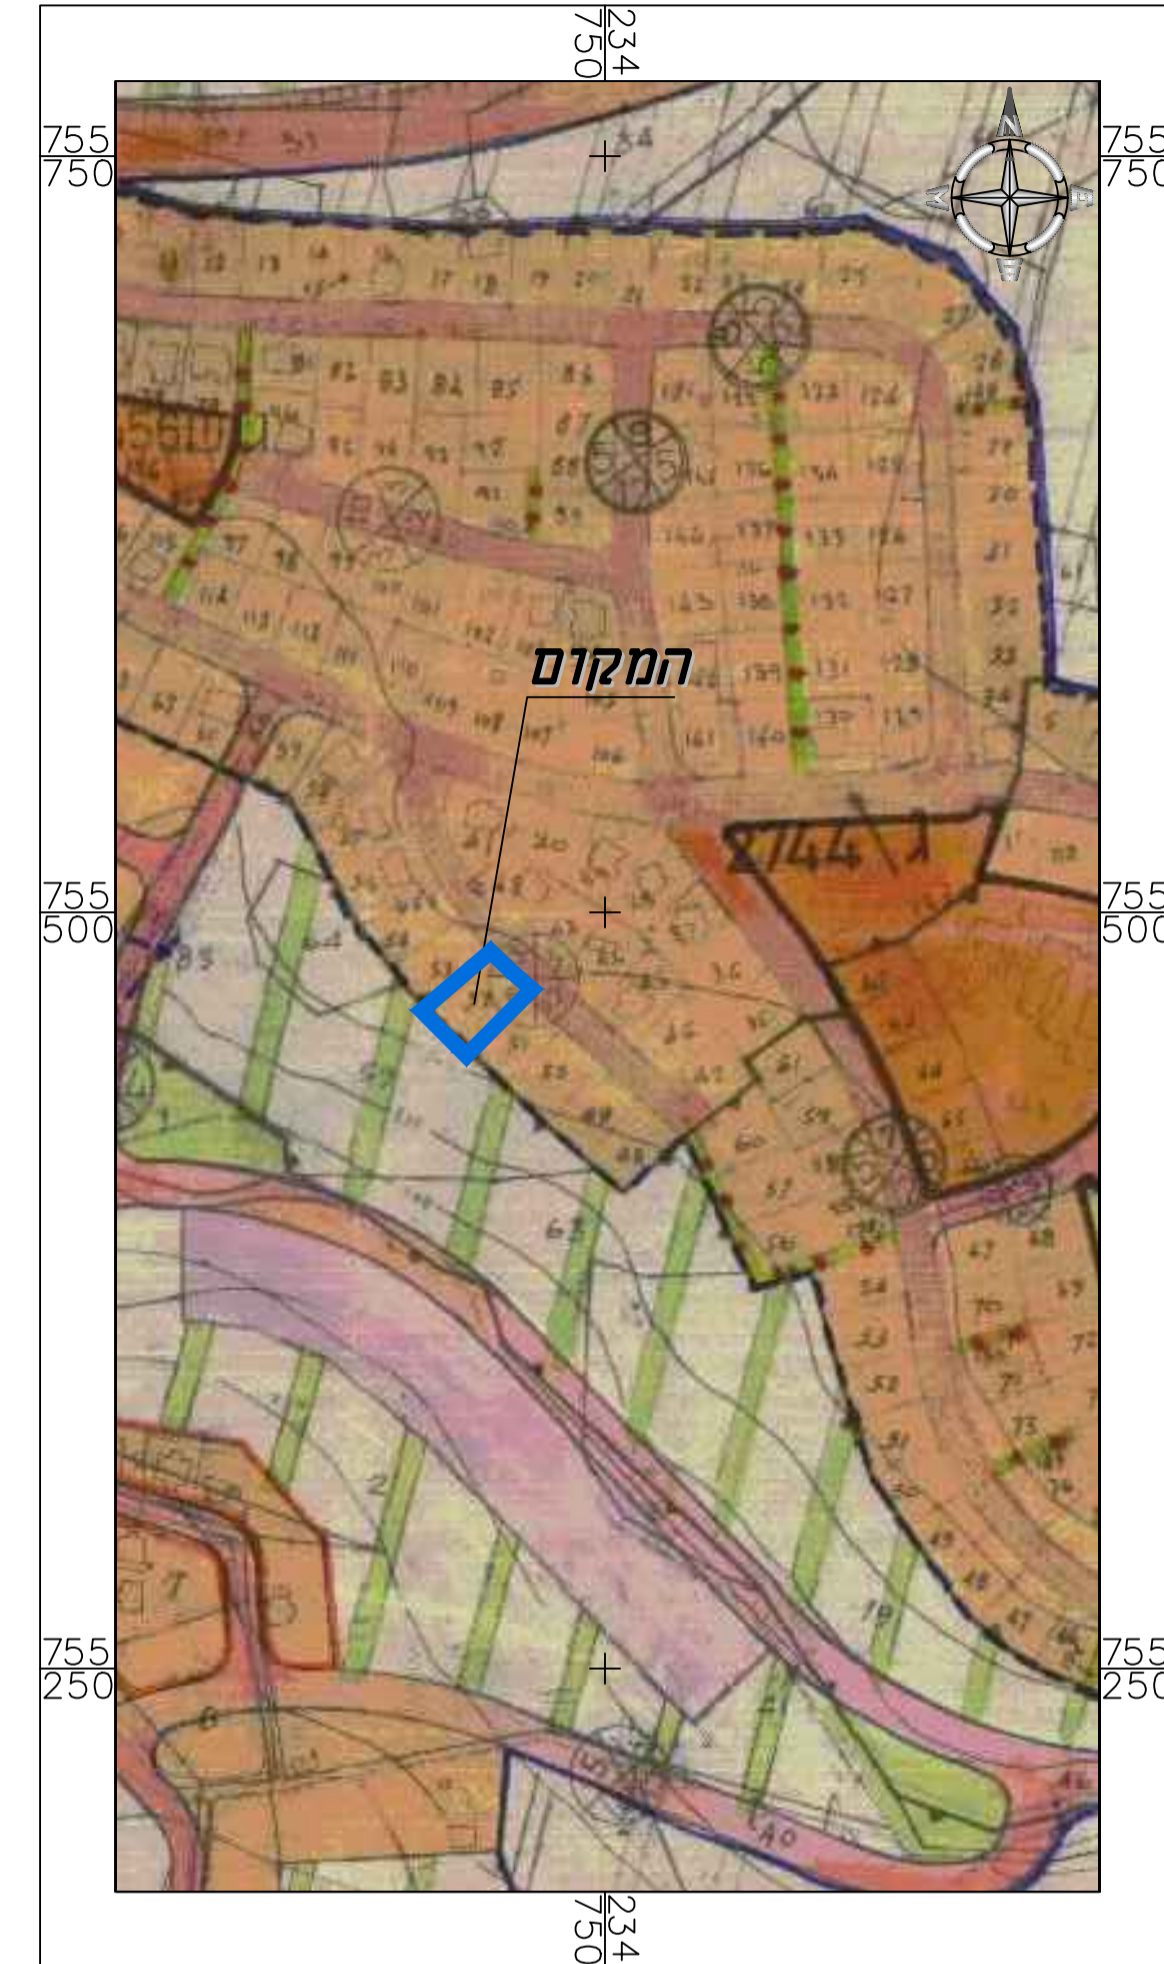

תרשים סביבה ע"פ גו\6931 קני"מ 1:2500

חוק התכנון והבנייה, התשכ"ה - 1965
תכנית מפורטת

205-0714956

סלמה, שינוי בקווי בניה, גו"ח 52\19456

מצב מאושר גליון 1 מתוך 1

שם הנספח	קני"מ
מצב מאושר	-
תרשים סביבה	12500
תרשים נוסף	-
תרשים נוסף	-
תמונה נוספת	-

תאריך 10.07.2019

שמות וזחתימות:

עורך התוכנית	שם: עבד יאסין	זחתימה:
	תאגיד:	