


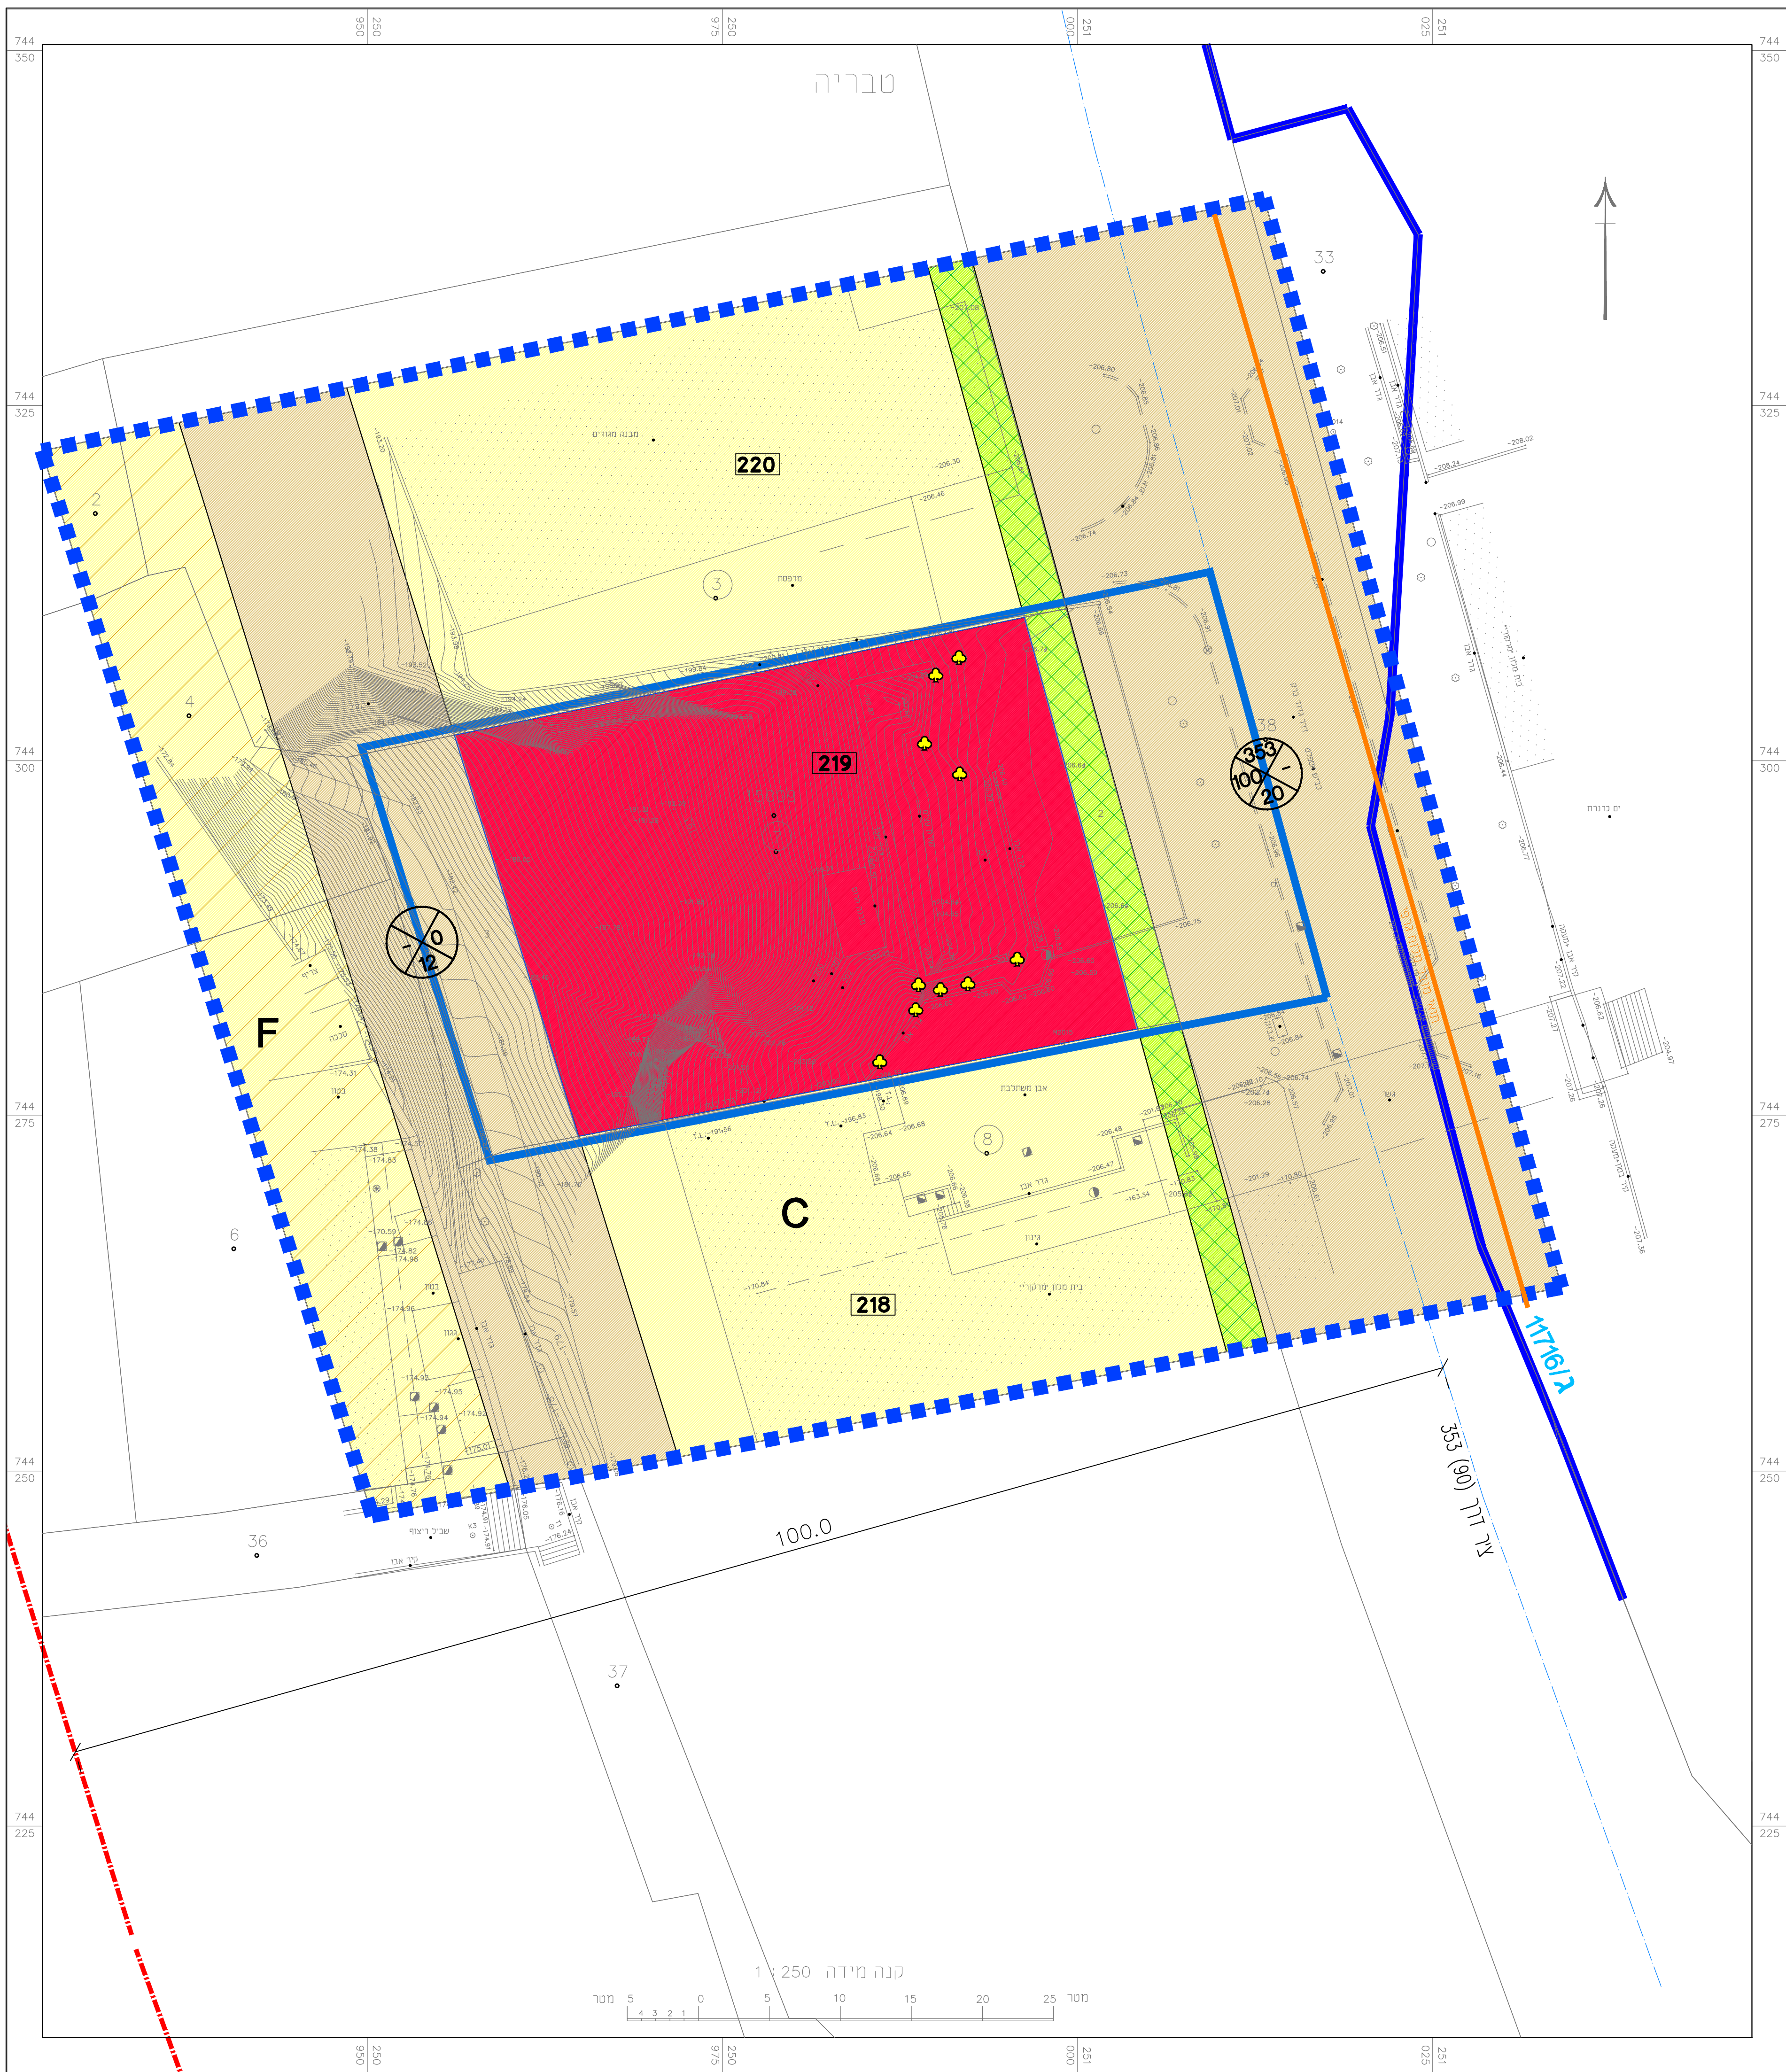


מצב מאושר 1:250


מקרא מצב מאושר:

- גבול תכנית
- גבול תכנית מאושרת ומספרה 11716/ג
- גבול גוש ומספרו 15009
- גבול חלקה ומספרה 8
- * מספר מרחש 219
- קו בכין
- אתר עתיקות/אתר הסטורי
- תח' מכלל מלח גרפי בתחום דרך עם גרונות מיוחדות
- * שטח תכין ציבורי
- * מרחוב
- * אזור מלונאות אינטנסיבית (C)
- * אזור מגורים ומפשי (F)
- דרך קיסת או מאושרת
- * טע/נעצם לעקרה
- ציד דרך (90) 353
- מספר הדרך
- קו בכין מנמלי צדדי
- חוכב הדרך


* יעדים שלא לפי מכא"ח 2006

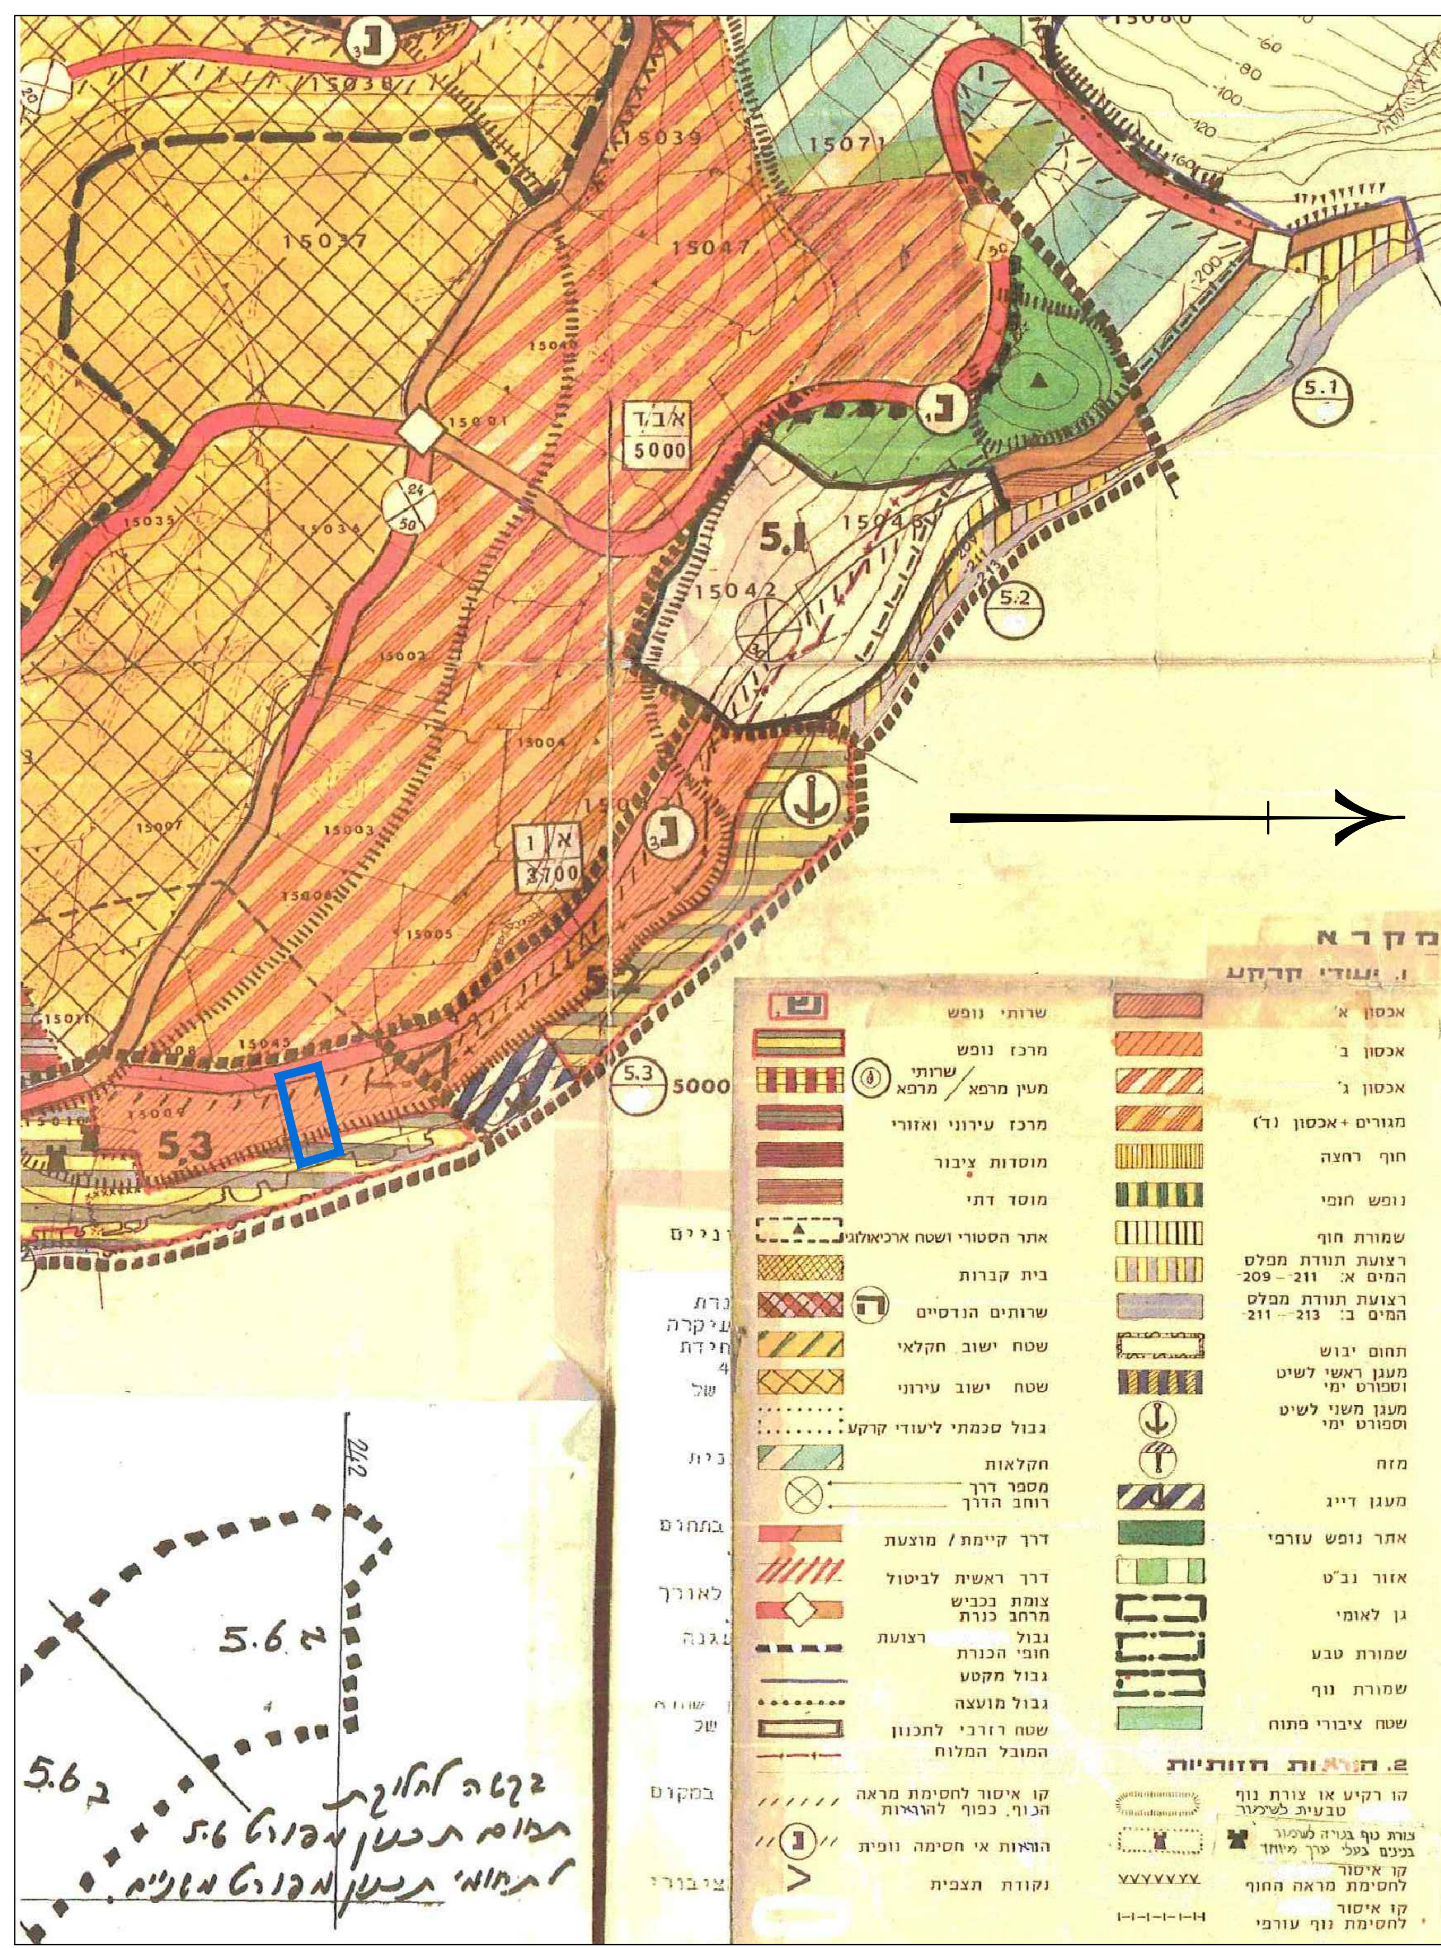


תרשים עפ"י תמ"א 13
כנרת - היעוד באכסון א'
1:5,000

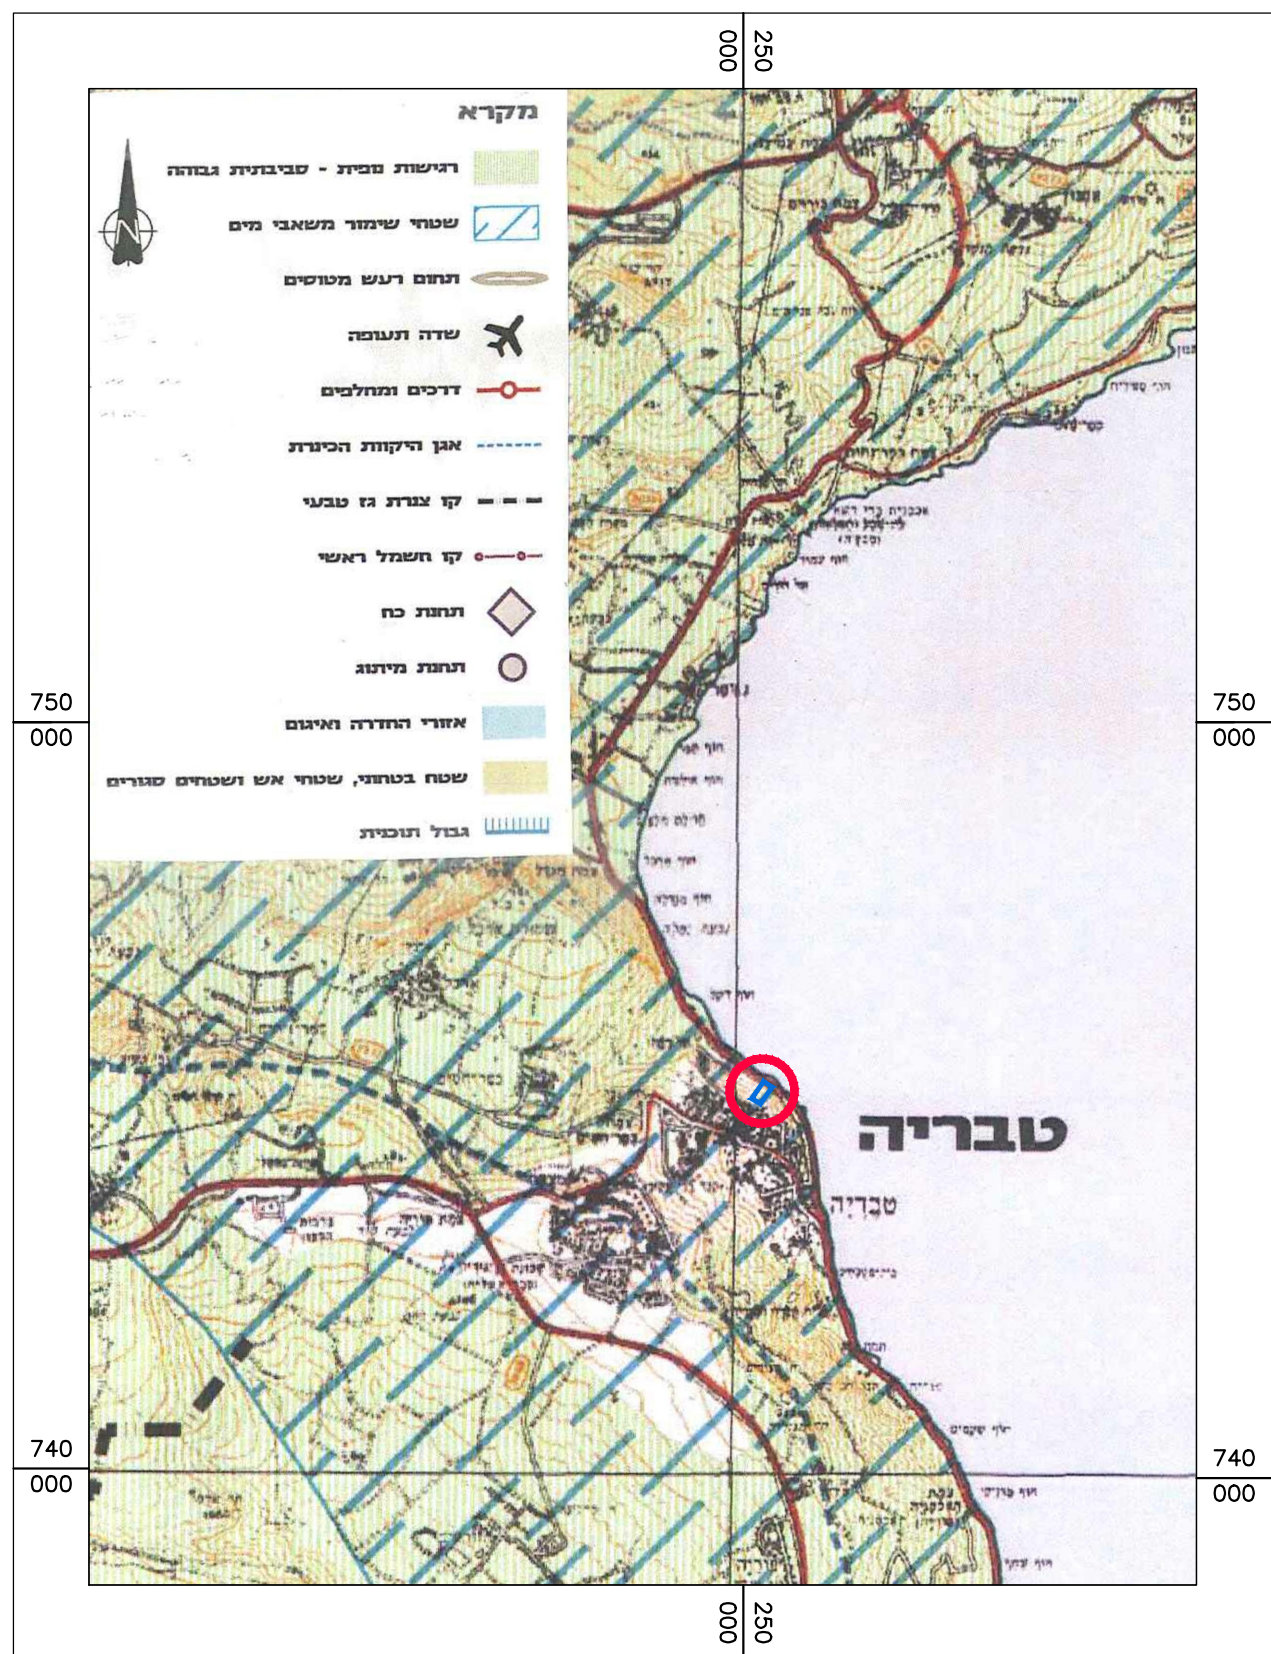


תרשים עפ"י תמ"א 35
תשריט הנחיות סביבתיות
1:100,000

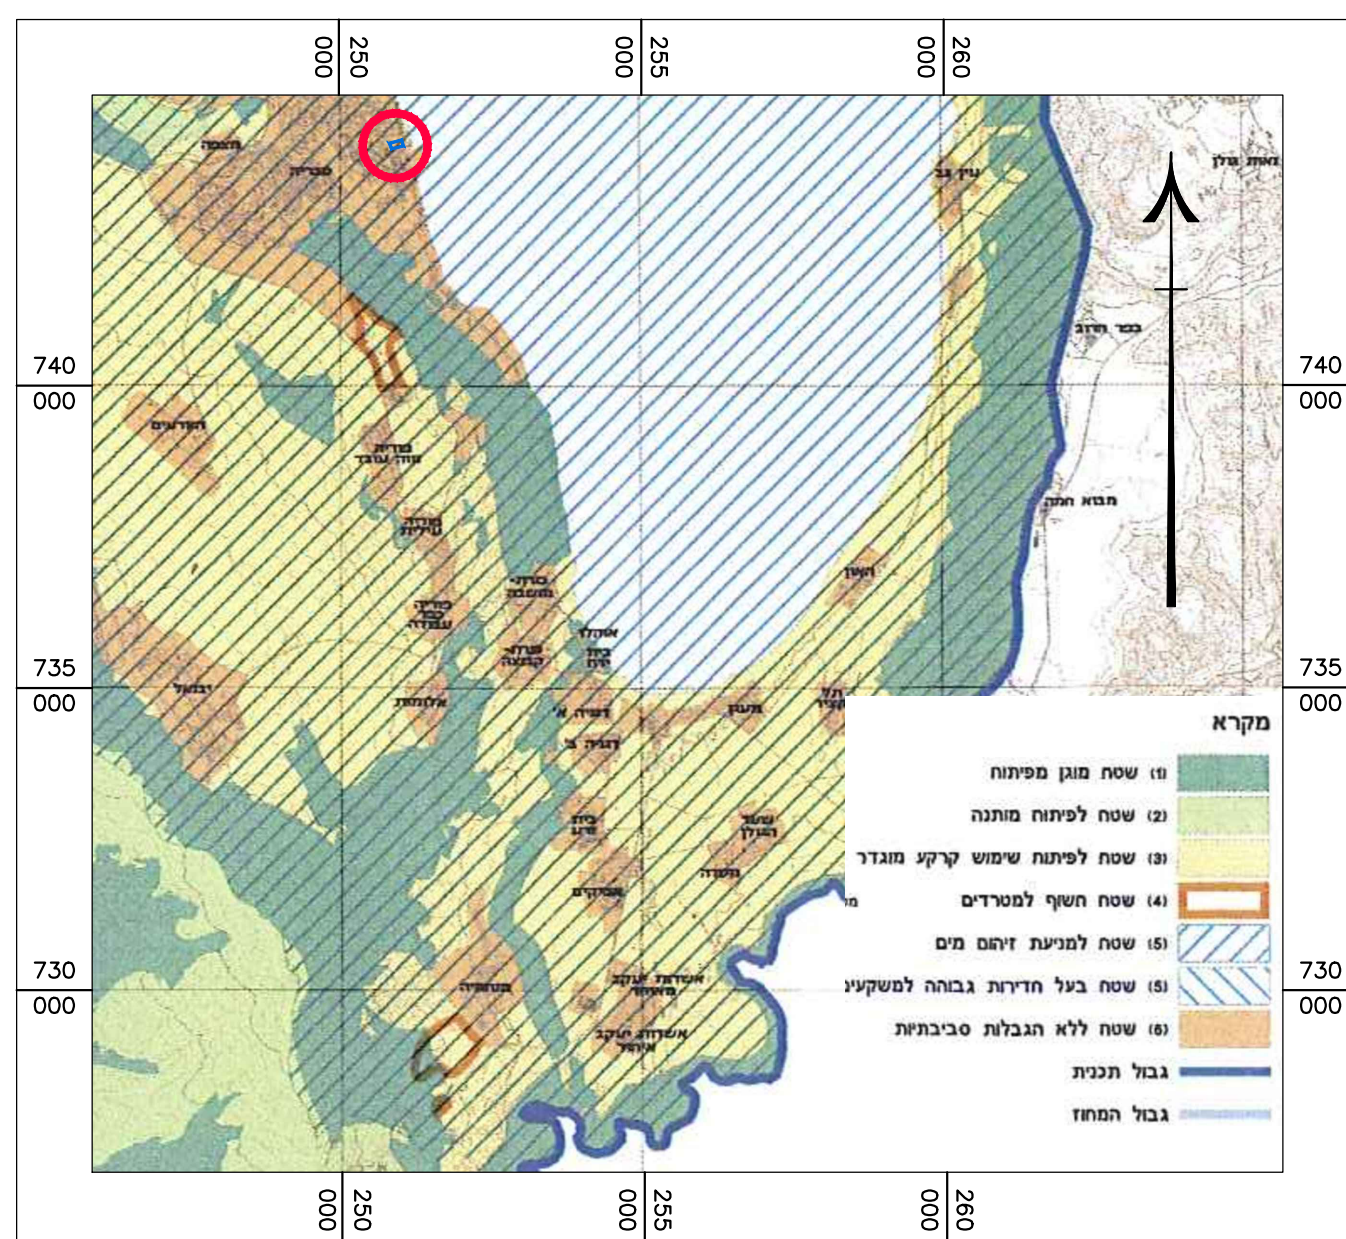


תרשים עפ"י תמ"מ 2/9
להנחיות סביבתיות
1:1250,000

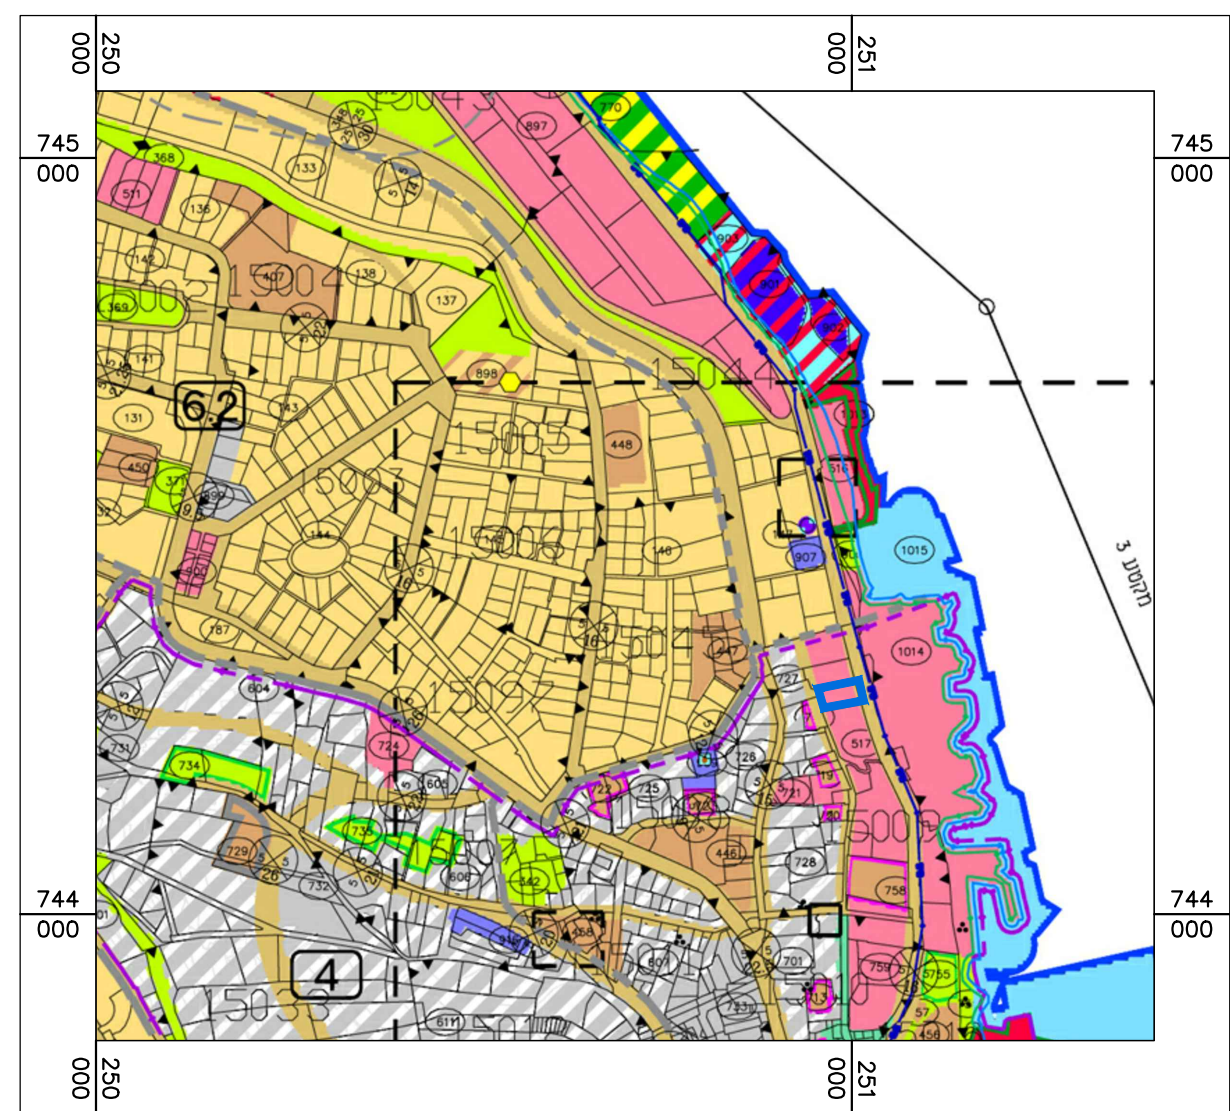


תרשים תכנית מתאר טבריה
18071/ לפני הפקדה 1:10,000

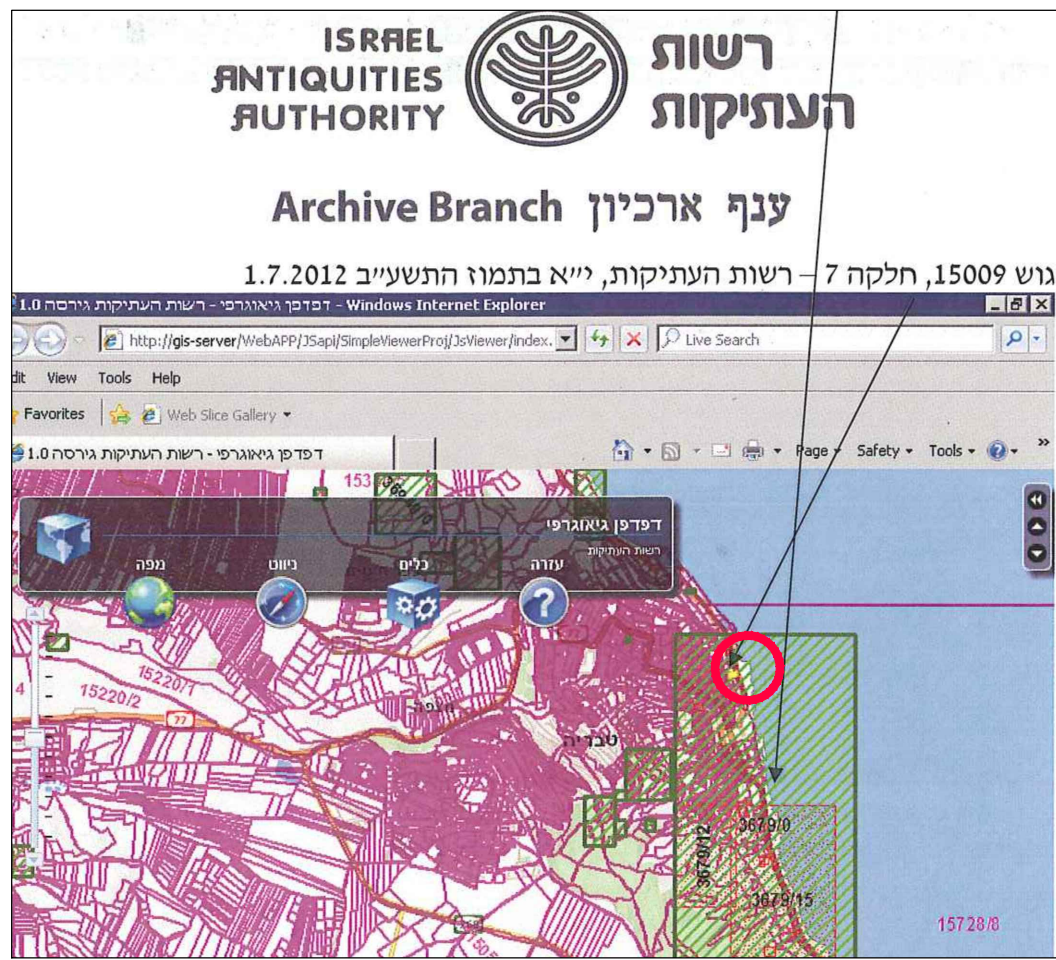

פוליוגן עתיקות

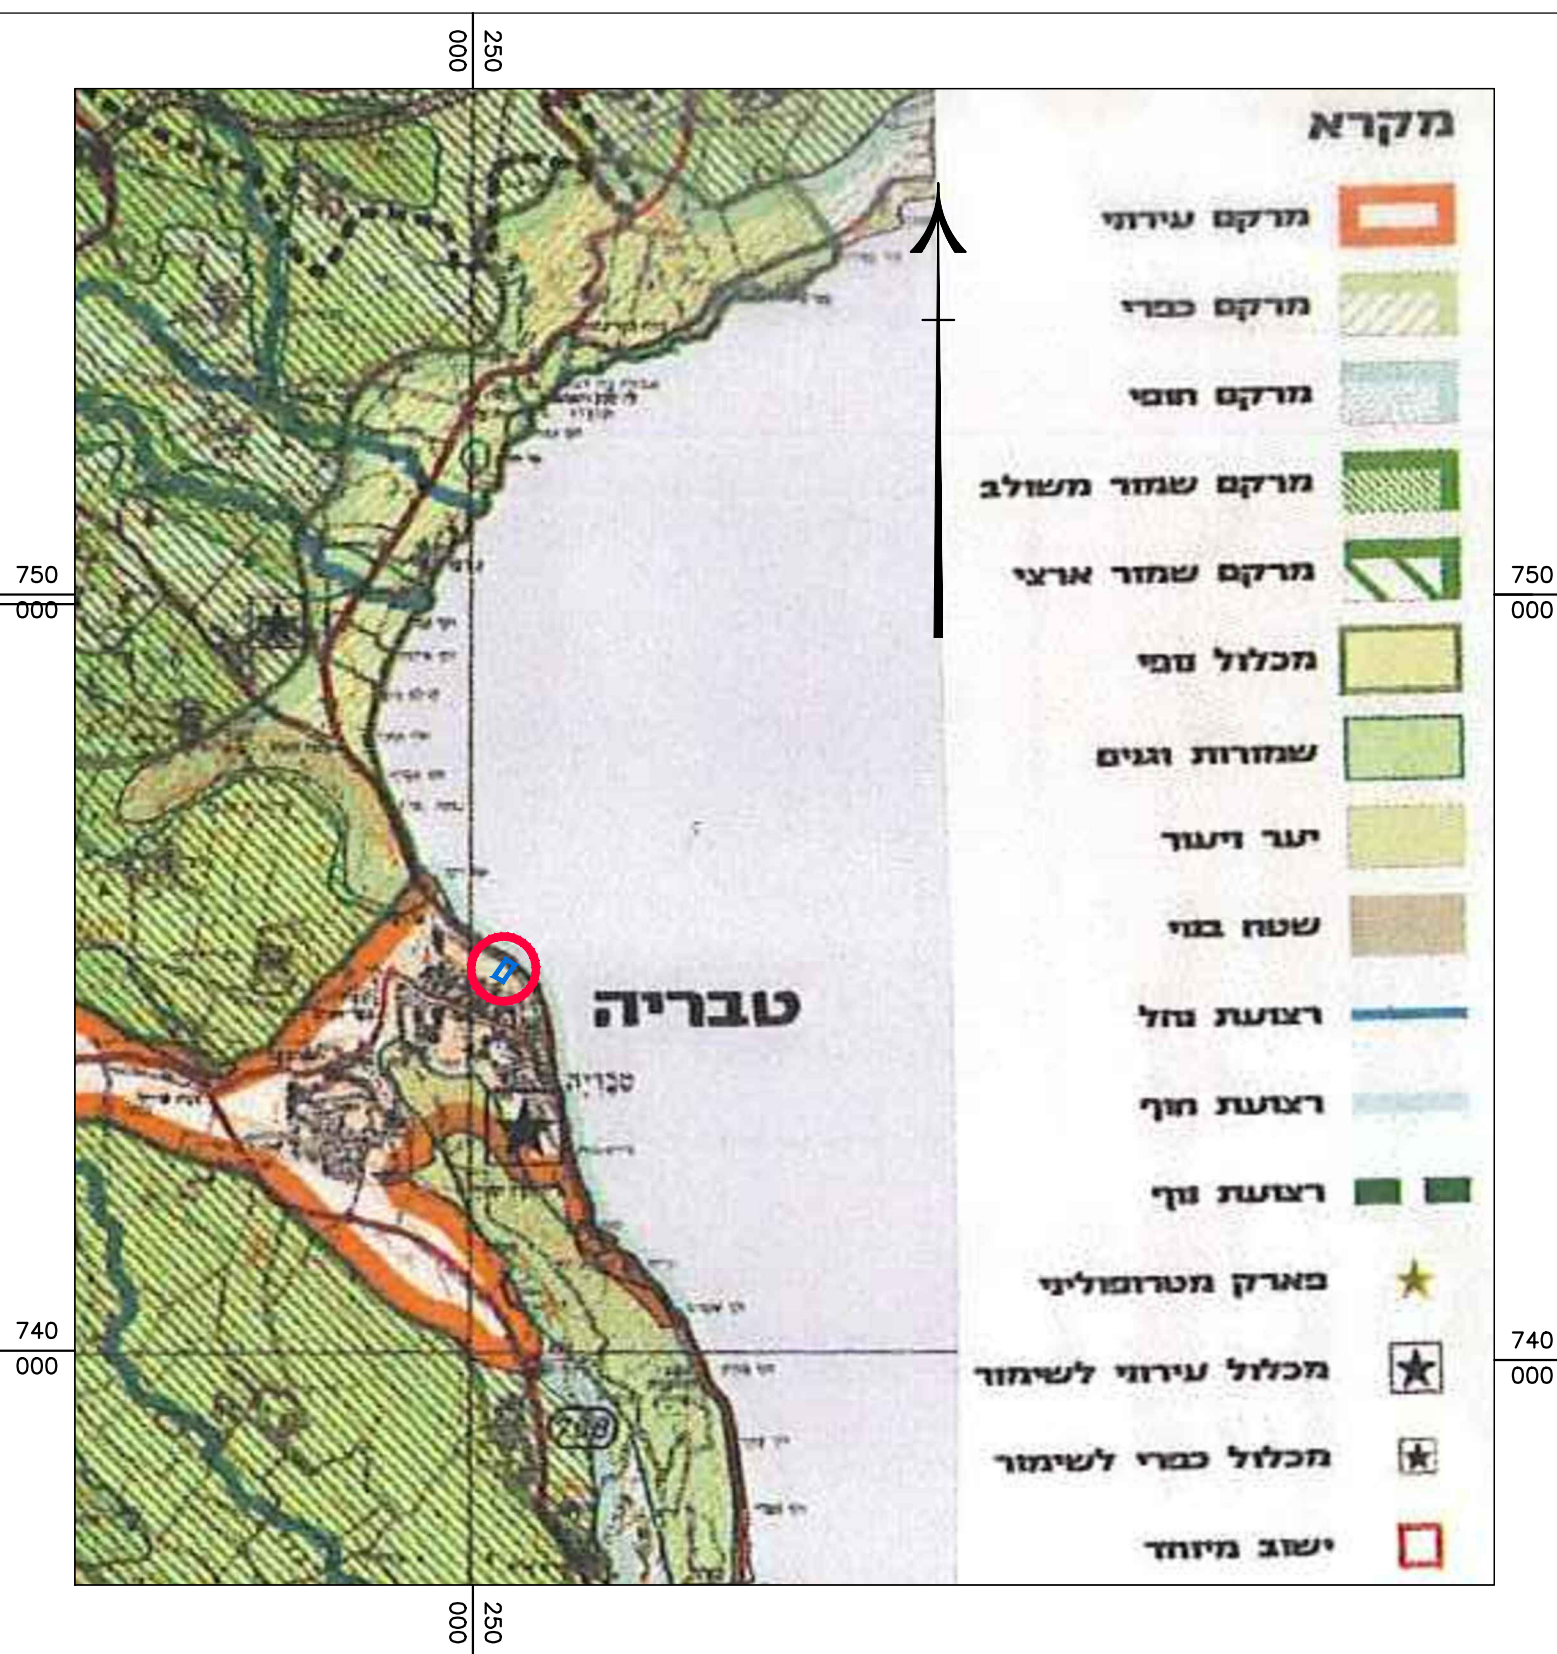


תרשים עפ"י תמ"א 35
תשריט המרקמים
1:100,000

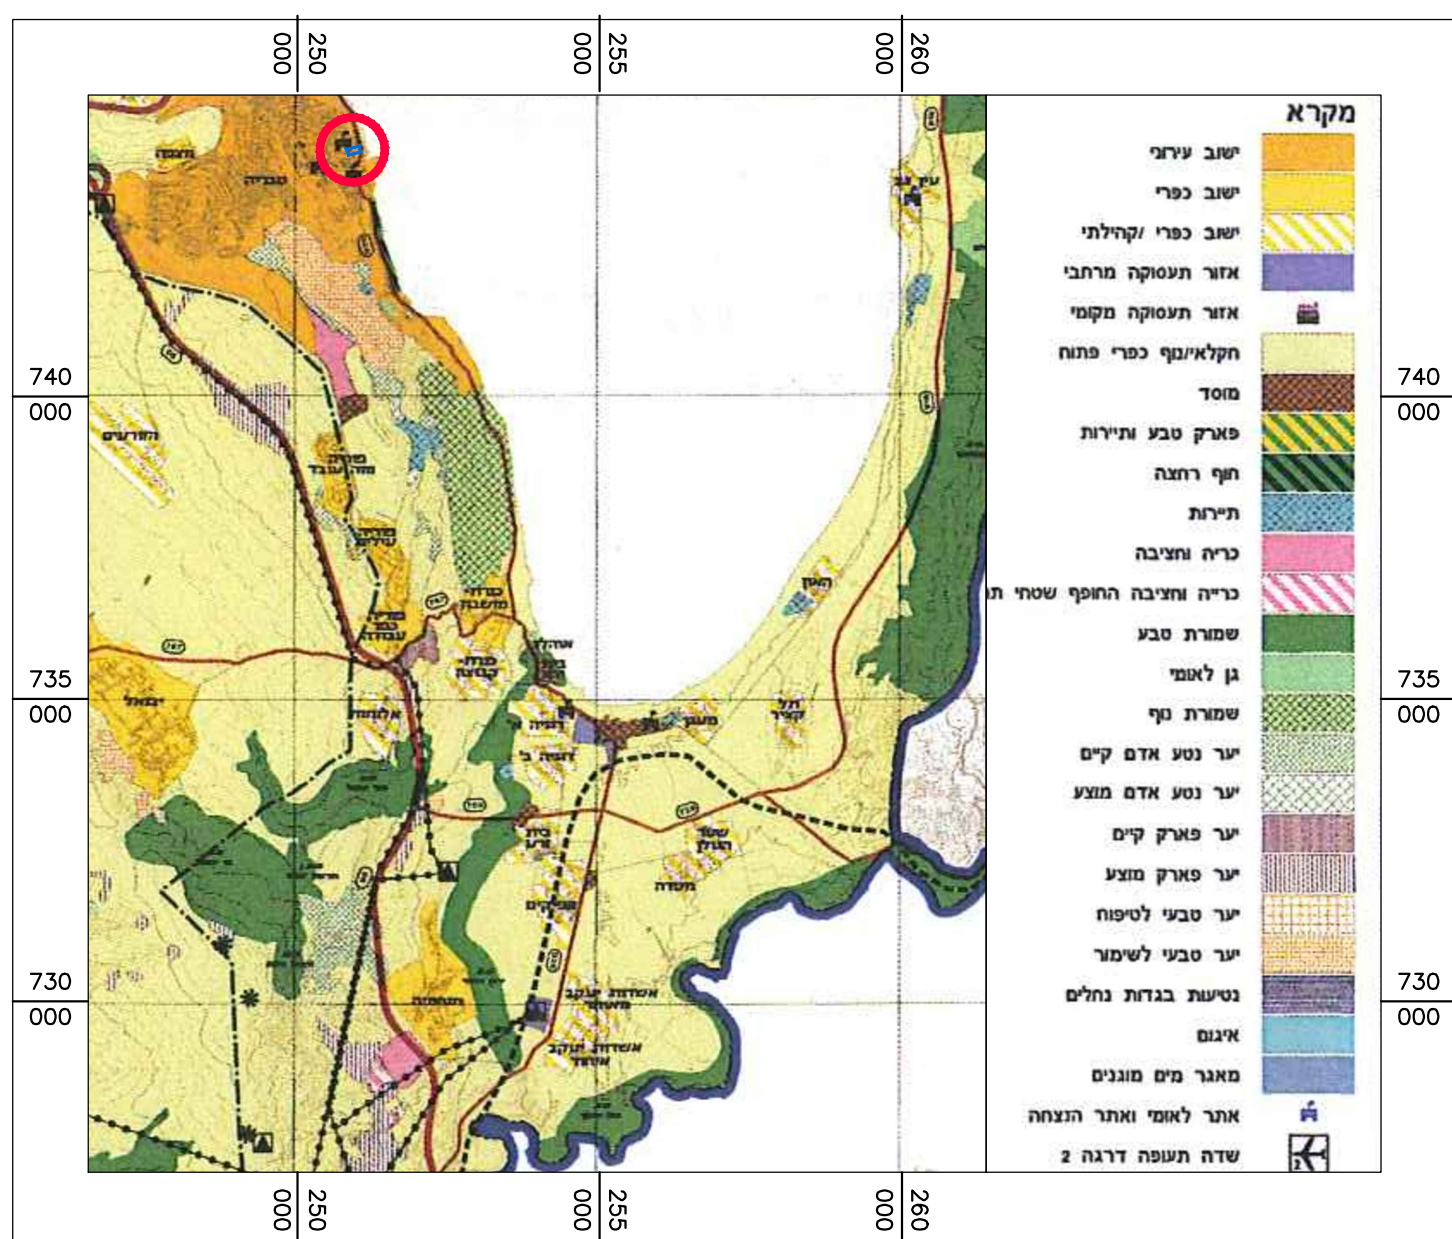

תרשים עפ"י תמ"מ 2/9
היעוד עירוני
1:1250,000

חוק התכנון והבנייה, התשנ"ה - 1965 תכנית מפורטת	
מס' 207-0628693	
מלונאות ומסחר	
תשריט מצב מאושר	
גליון 1	מתוך 1
מחוז	הצפון
מרחב תכנון מקומי	טבריה
רשות מקומית	טבריה
ישוב	טבריה
תאריך	27/07/20
שם הנספח	קנ"מ
מצב מאושר	1250
תרשים סביבה	140000
תרשים נוסף	15000
תרשים נוסף	1400000
תמונה נוספת	14250000
שמות והתימות:	
שם:	אדרי אמיל אברהם
תאריך:	גולן אדריכלים

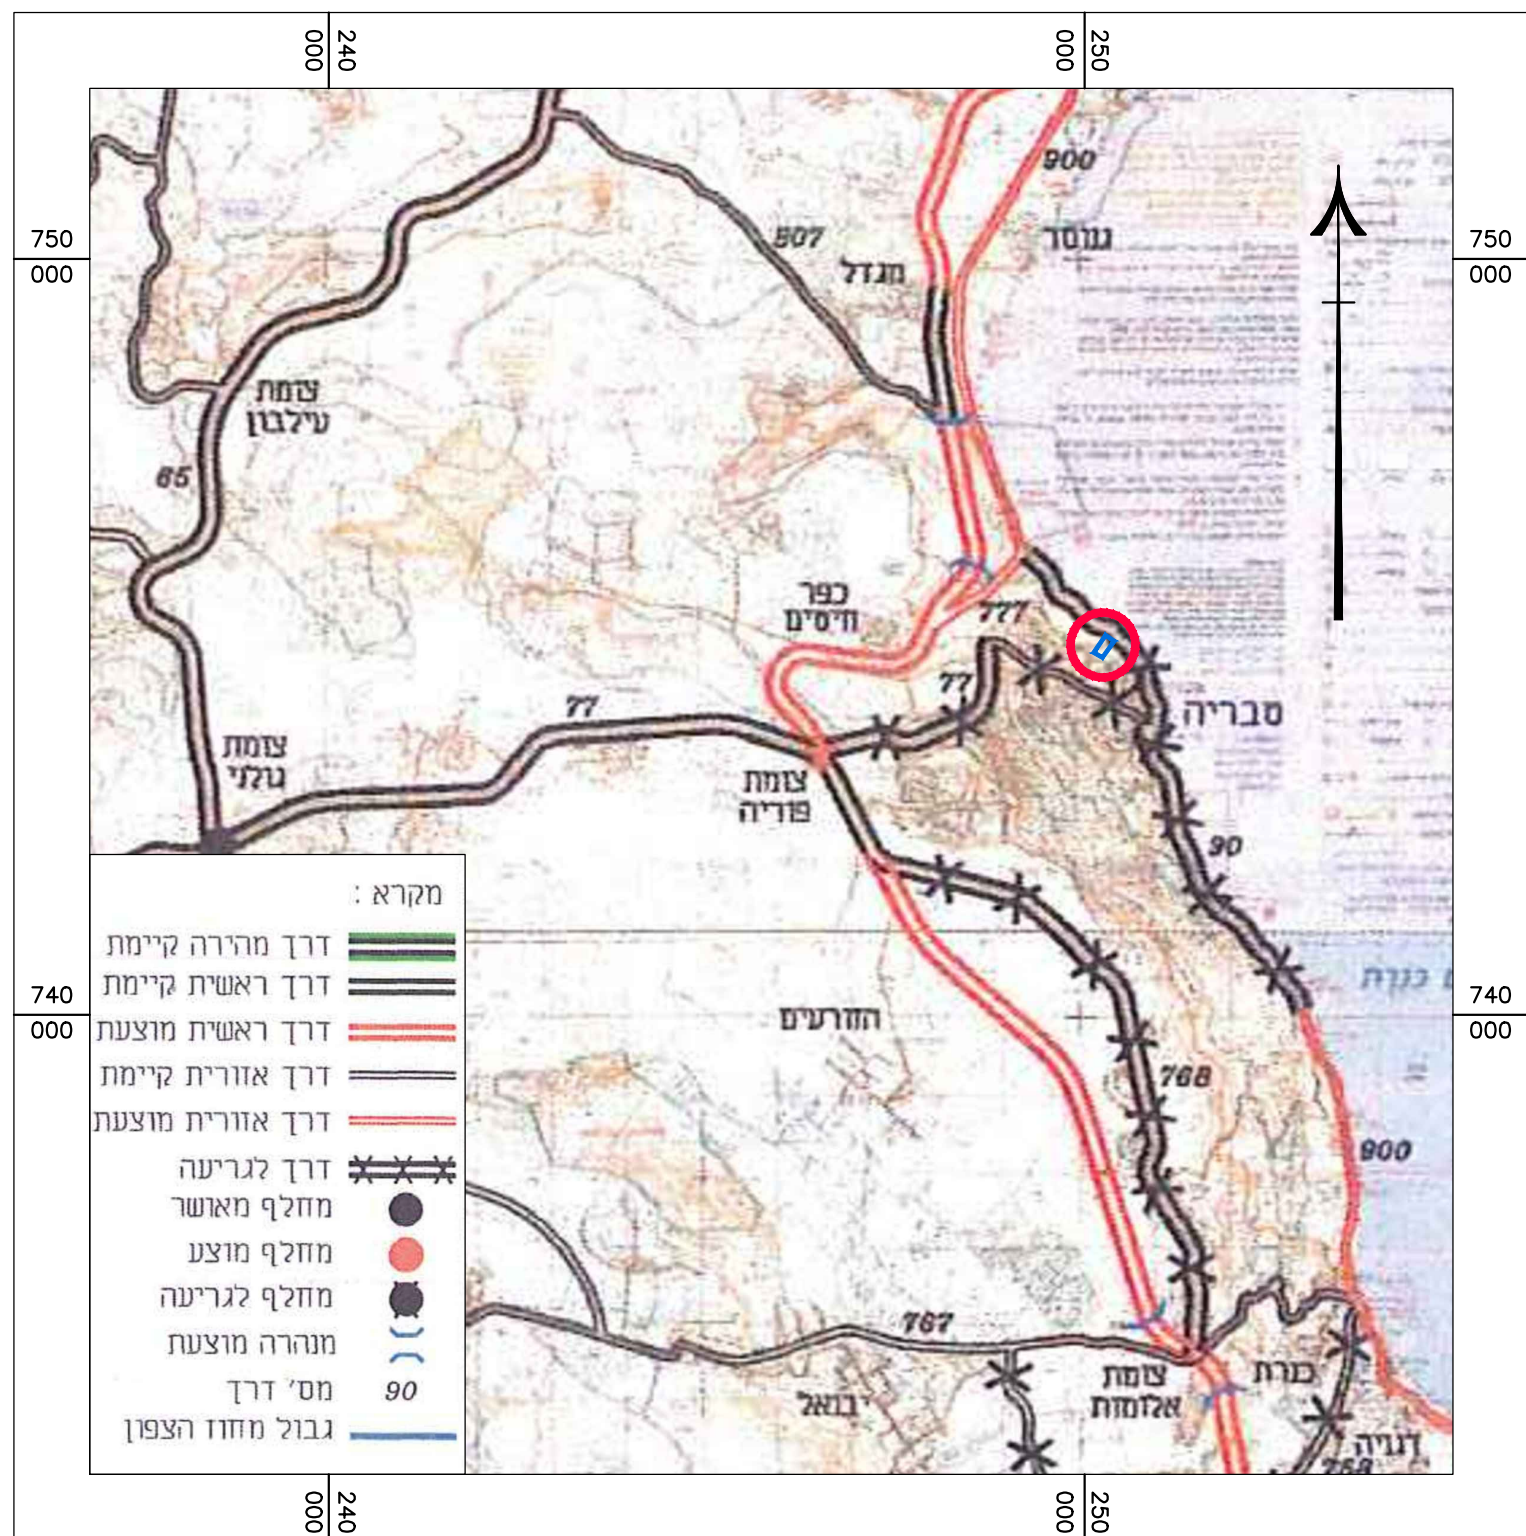

שינוי ווג' לתמ"א 3
לדרכים
1:10,000