

מקרא

מגורים א

דרך מוצעת

חוק התכנון והבניה, התשכ"ה - 1965
 תכנית מתאר מקומית

מס' 256-0638148



הרחבת תכנית מתאר מגדל שמש ג/24467

תשריט מצב מוצע גיליון 1 מתוך 1

מחוז	צפון
מרחב תכנון מקומי	מעלה חרמון
רשות מקומית	מג'דל שמש
ישוב	מג'דל שמש
תכנית בסמכות	מחוזית
איחוד וחלוקה	ללא איחוד וחלוקה
היתרים או הרשאות	תכנית שמכוחה ניתן להוציא היתרים או הרשאות
מונה תדפיס התשריט	12
מועד הפקה	14/07/2019
שטח התכנית	3.717 דונם קנה מידה 1:250

אישורים בתכנית מס' 256-0638148

חוק התכנון והבניה, התשכ"ה - 1965
 משרד האוצר - מחוז צפון
 הוועדה המחוזית החליטה ביום:
 19/12/2018
 לתפקיד את התכנית
 01/09/2019
 תאריך י"ד הוועדה המחוזית

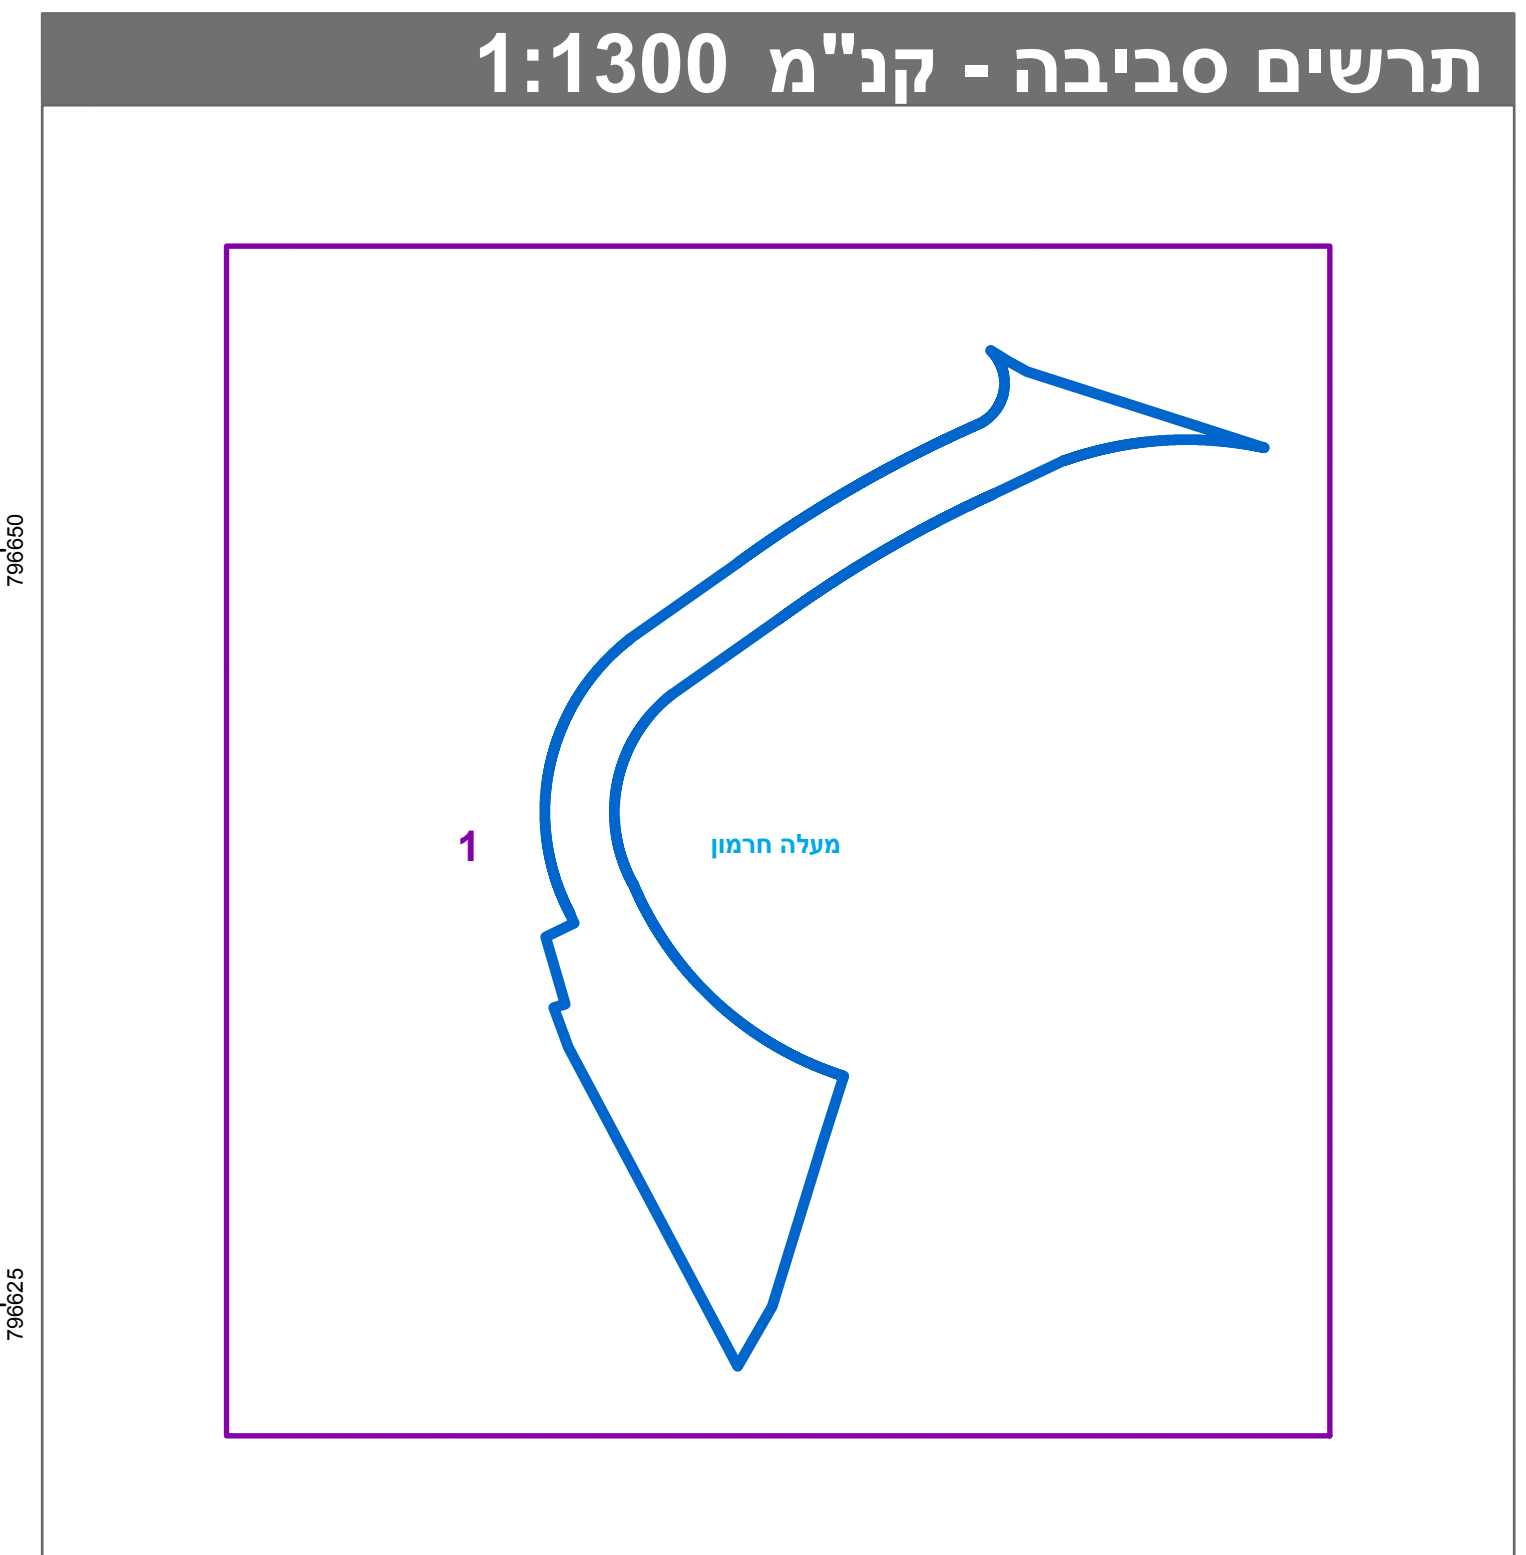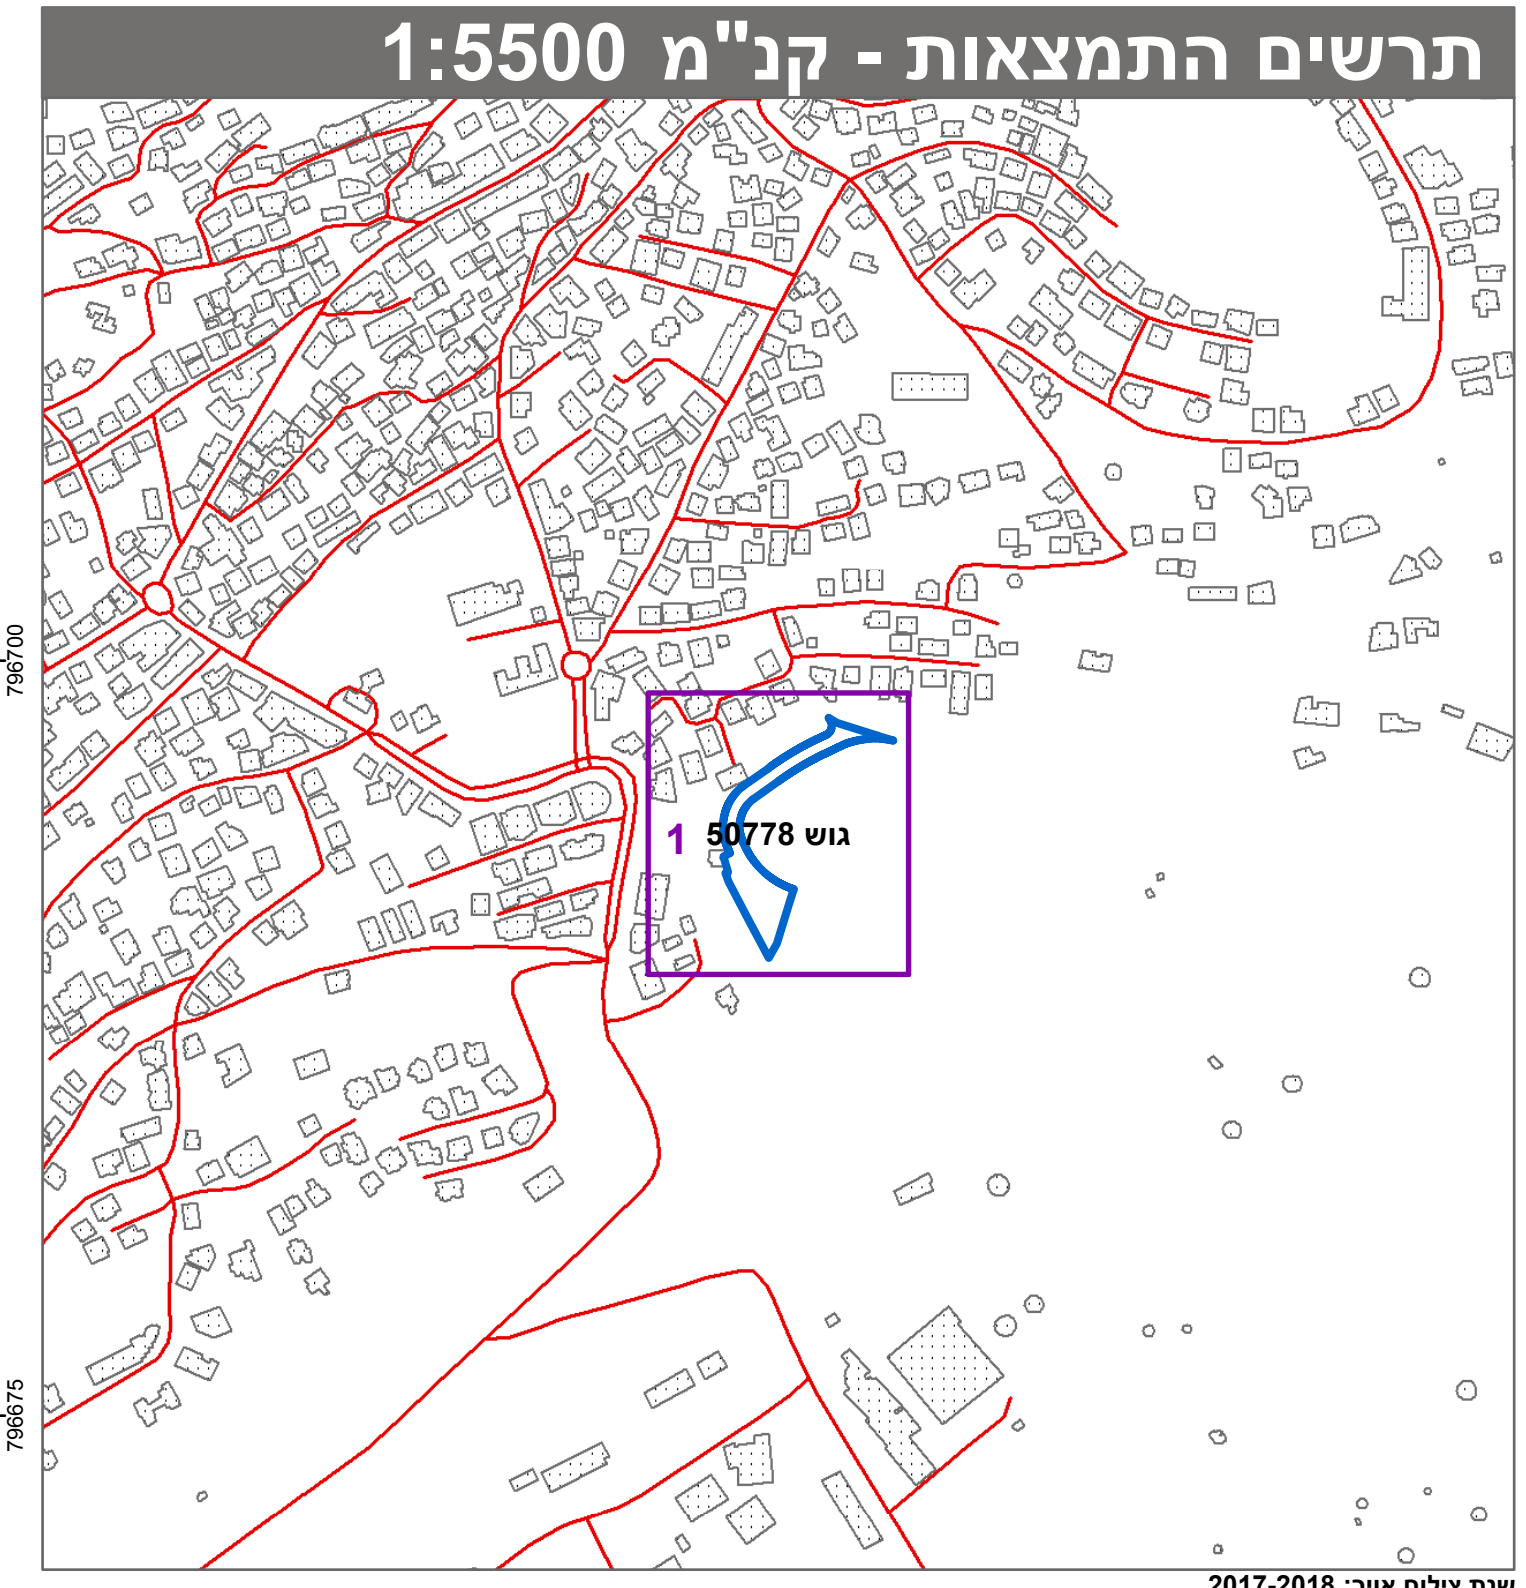

שמות*

מגיש התכנית	ועדה מקומית תאגיד: ועדת תכנון ובניה מעלה חרמון
מגיש התכנית	דאליה אבו סאילה תאגיד: בסאם אברהים
מגיש התכנית	נסיב ספדי תאגיד: סמאח מולה
מגיש התכנית	תאגיד: חץ הגליל בסאם אברהים
עורך ראשי	תאגיד:
יזם	תאגיד:

בעלי ענין בקרקע*

טבלת גושים וחלקות*

מספר גוש	כל הגוש חלק	מספרי חלקות בשלמותן	מספרי חלקות בחלקיותן
50778	1		1

* הרשימה המלאה מפורטת בהוראות התכנית / בהודעה שפורסמה בעיתונות וברשמות הרגי מצהיר בזאת כי המפה הטופוגרפית/המצבית המהווה רקע לתכנית זו, נערכה על ידי ביום 14/4/2018 והיא הוכנה לפי הוראות נוהל מב"ת ובהתאם להוראות החוק ולתקנות המודדים שבתוקף. דיוק הקו החול והקדסטר: מדידה גרפית

מגד אבו סאילח 1281
 שם המודד מספר רשיון חתימה תאריך

מספר תכנית: 256-0638148 מספר גישור: 12