


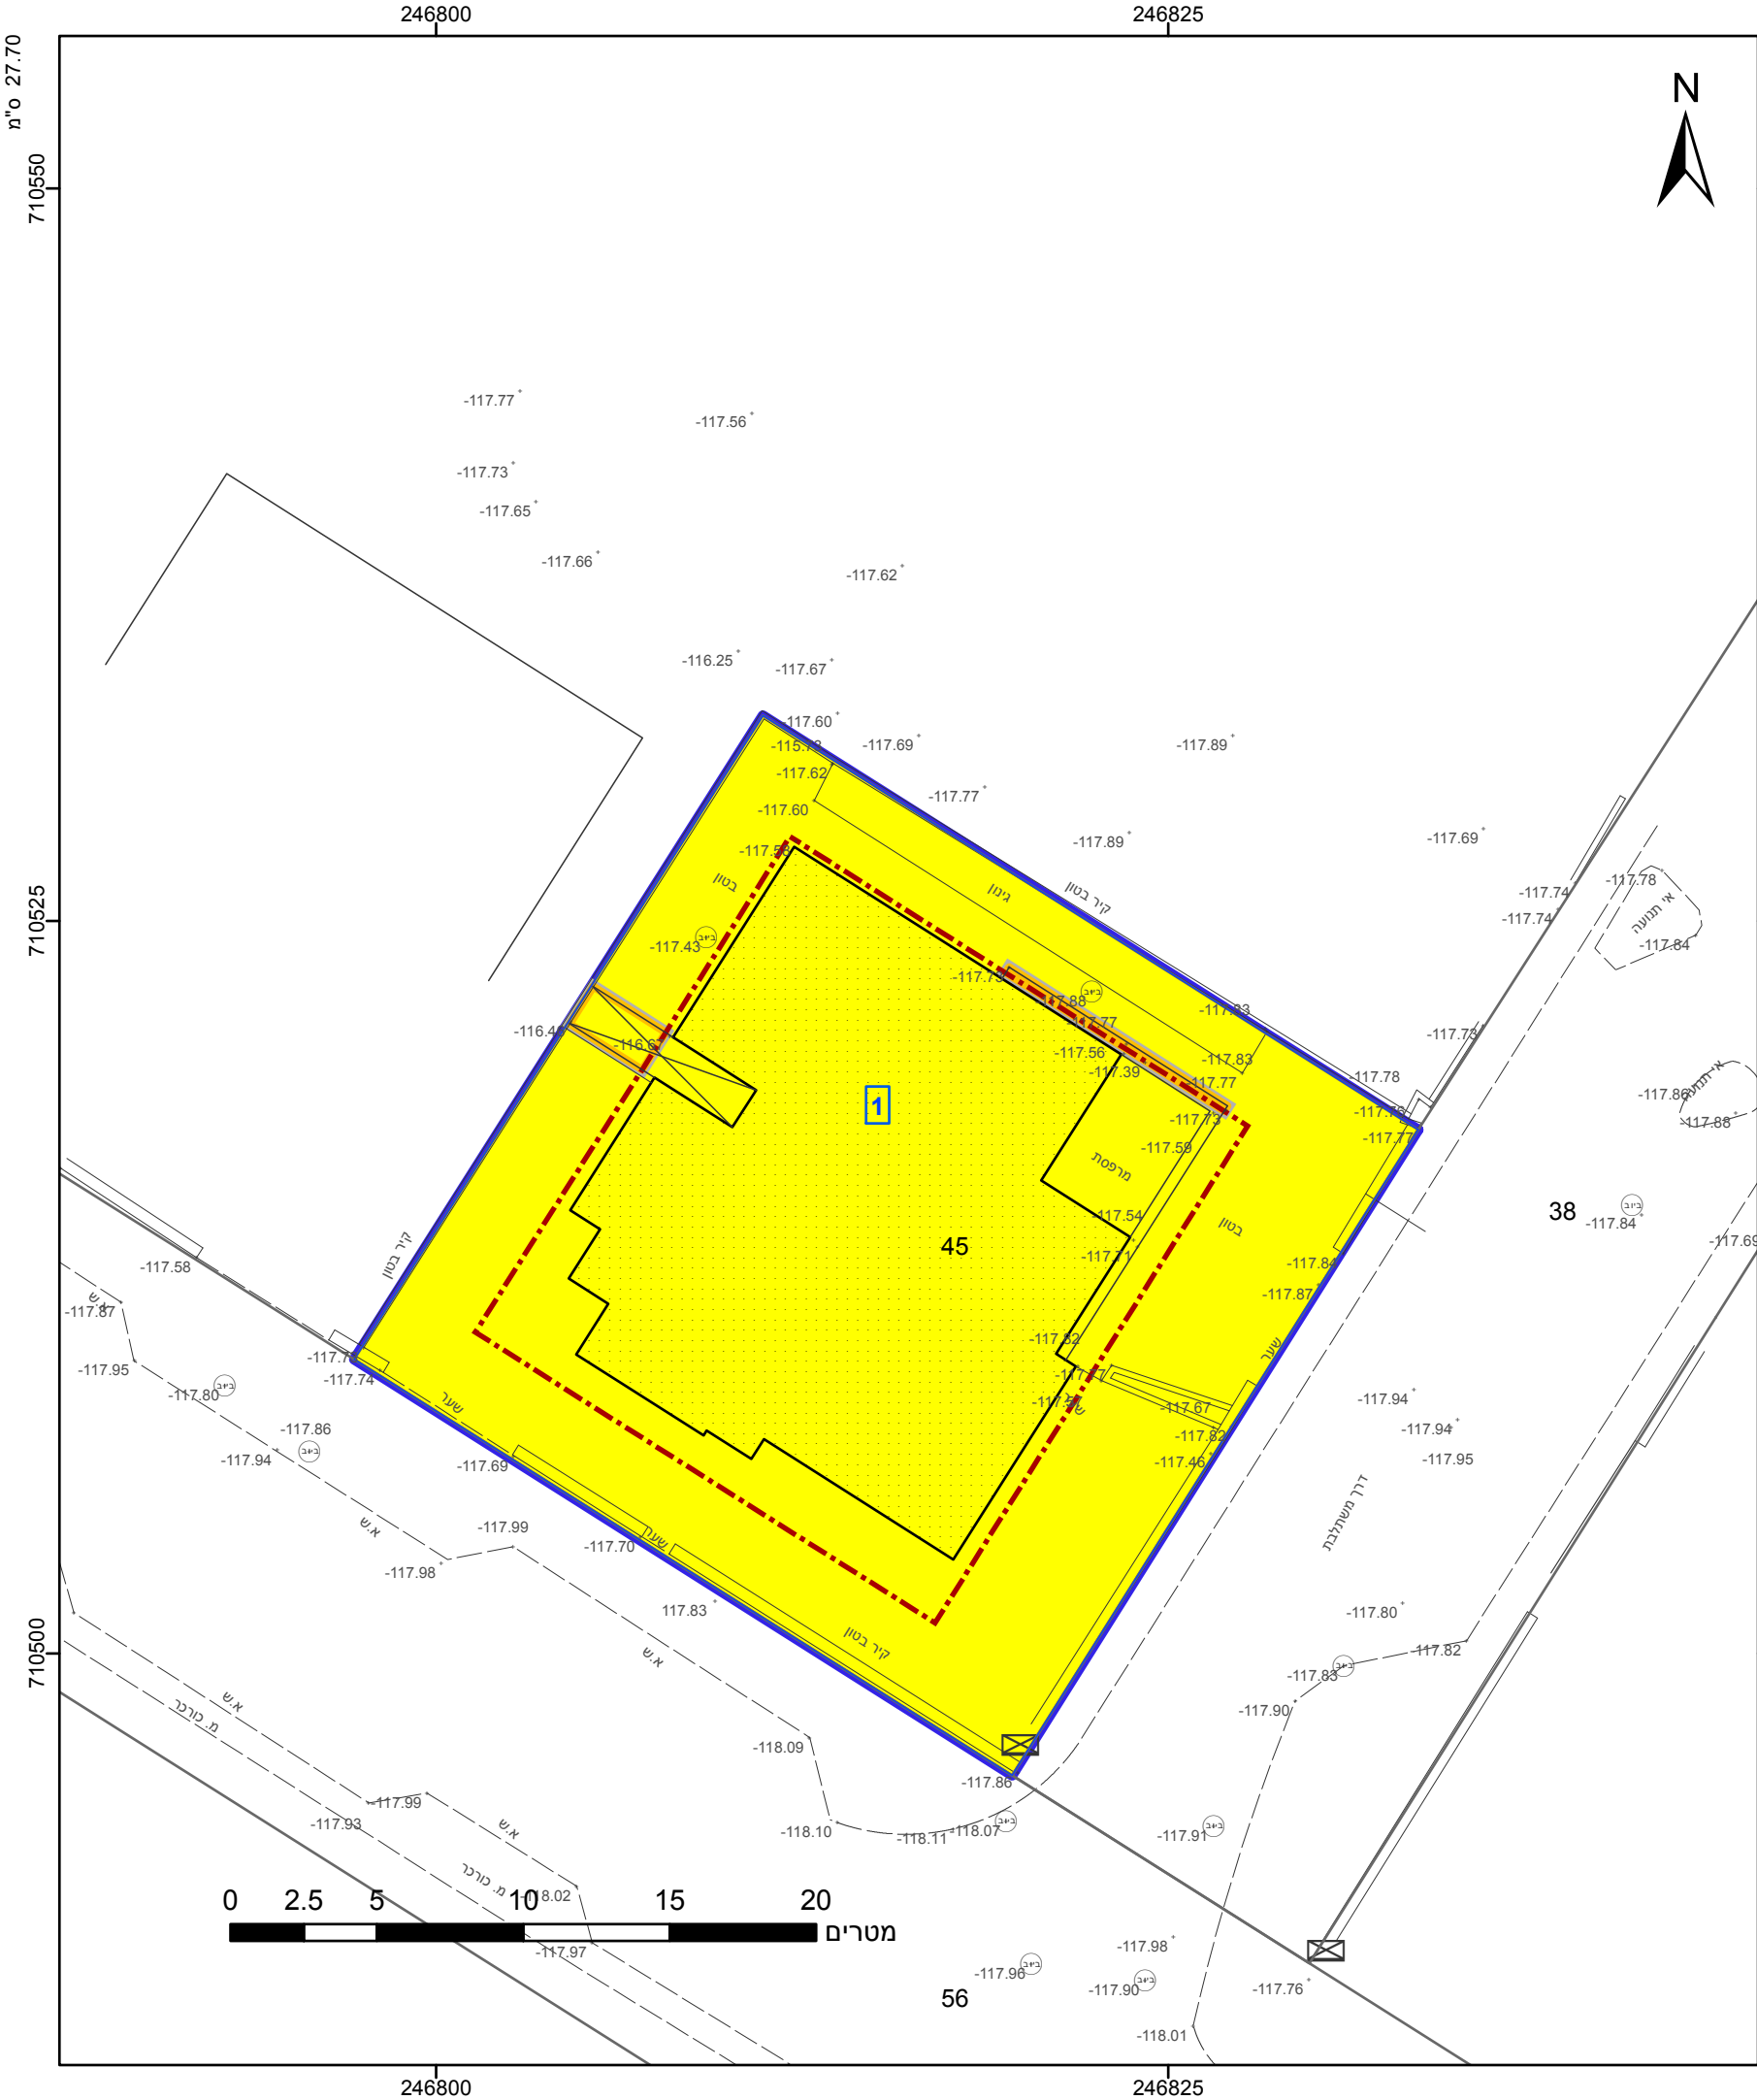

מקרא

גבול התכנית

1234

גוש

גבול גוש ומספרו

5

תא שטח ומספרו

1

מספר הדרך

2

קווי בנין

3

רוחב הדרך

4

מגורים א

מבנה להריסה

קו-בנין

מחוז

צפון

מרחב תכנון מקומי

בית שאן

רשות מקומית

בית שאן

ישוב

בית שאן

תכנית בסמכות

מחוזית

איחוד וחלוקה

ללא איחוד וחלוקה

היתרים או הרשאות

תכנית שמכונה ניתן להוציא היתרים או הרשאות

מונה תדפיס התשריט

8

מועד הפקה

21/07/2019

15:43

שטח התכנית

0.691 דונם

קנה מידה

1:250

שמות*

מגיש תכנית

תורגמן הראל תאגיד

עורך ראשי

חוסין עבד אלחלים תאגיד

אישורים בתכנית מס' 203-0635318

התכנון והבניה, התשכ"ה - 1965

שרד האוצר - מחוז צפון

ועדה המחוזית החליטה ביום 12/11/2018

הריני מצהיר בזאת כי המפה הטופוגרפית/המצבית המהווה רקע לתכנית זו, נלקחה משרד האוצר, תאריך 03-05-2018, והיא הוכנה לפי הוראות נוהל מבא"ת ובהתאם להוראות החוק ולתקנות המודדים שבתוקף. דיוק הקו הכחול 1:250 מדידה גרפית

חוסין

שם המודד

934

מספר רישיון

י"ר הוועדה המחוזית

תאריך

חתימה

חוק התכנון והבניה, התשכ"ה - 1965	
תכנית מתאר מקומית	
מס' 203-0635318	
ג/24219הגדלת אחוזי בניה - בית שאן	
תשריט מצב מוצע	
גיליון 1	מתוך 1
מחוז	צפון
מרחב תכנון מקומי	בית שאן
רשות מקומית	בית שאן
ישוב	בית שאן
תכנית בסמכות	מחוזית
איחוד וחלוקה	ללא איחוד וחלוקה
היתרים או הרשאות	תכנית שמכונה ניתן להוציא היתרים או הרשאות
מונה תדפיס התשריט	8
מועד הפקה	21/07/2019
שטח התכנית	0.691 דונם
קנה מידה	1:250
שמות*	
מגיש תכנית	תורגמן הראל תאגיד
עורך ראשי	חוסין עבד אלחלים תאגיד

בעלי ענין בקרקע*

טבלת גושים וחלקות*			
מספר גוש	חלק	מספרי חלקות בשלמותן	מספרי חלקות בחלקיותן
20985	חלק	45	

* הרשימה המלאה מפורטת בהוראות התכנית / בהודעה שפורסמה בעיתונות וברשומות

תרשים התמצאות - קנ"מ 1:1250

שנת צילום אוויר: 2017-2018
מספר תכנית: 203-0635318, מספר גירסת תשריט: 8