

27.70 °ס'N

750800

750775

750750


231775

231800

231775

231800

23.2 °ס'N

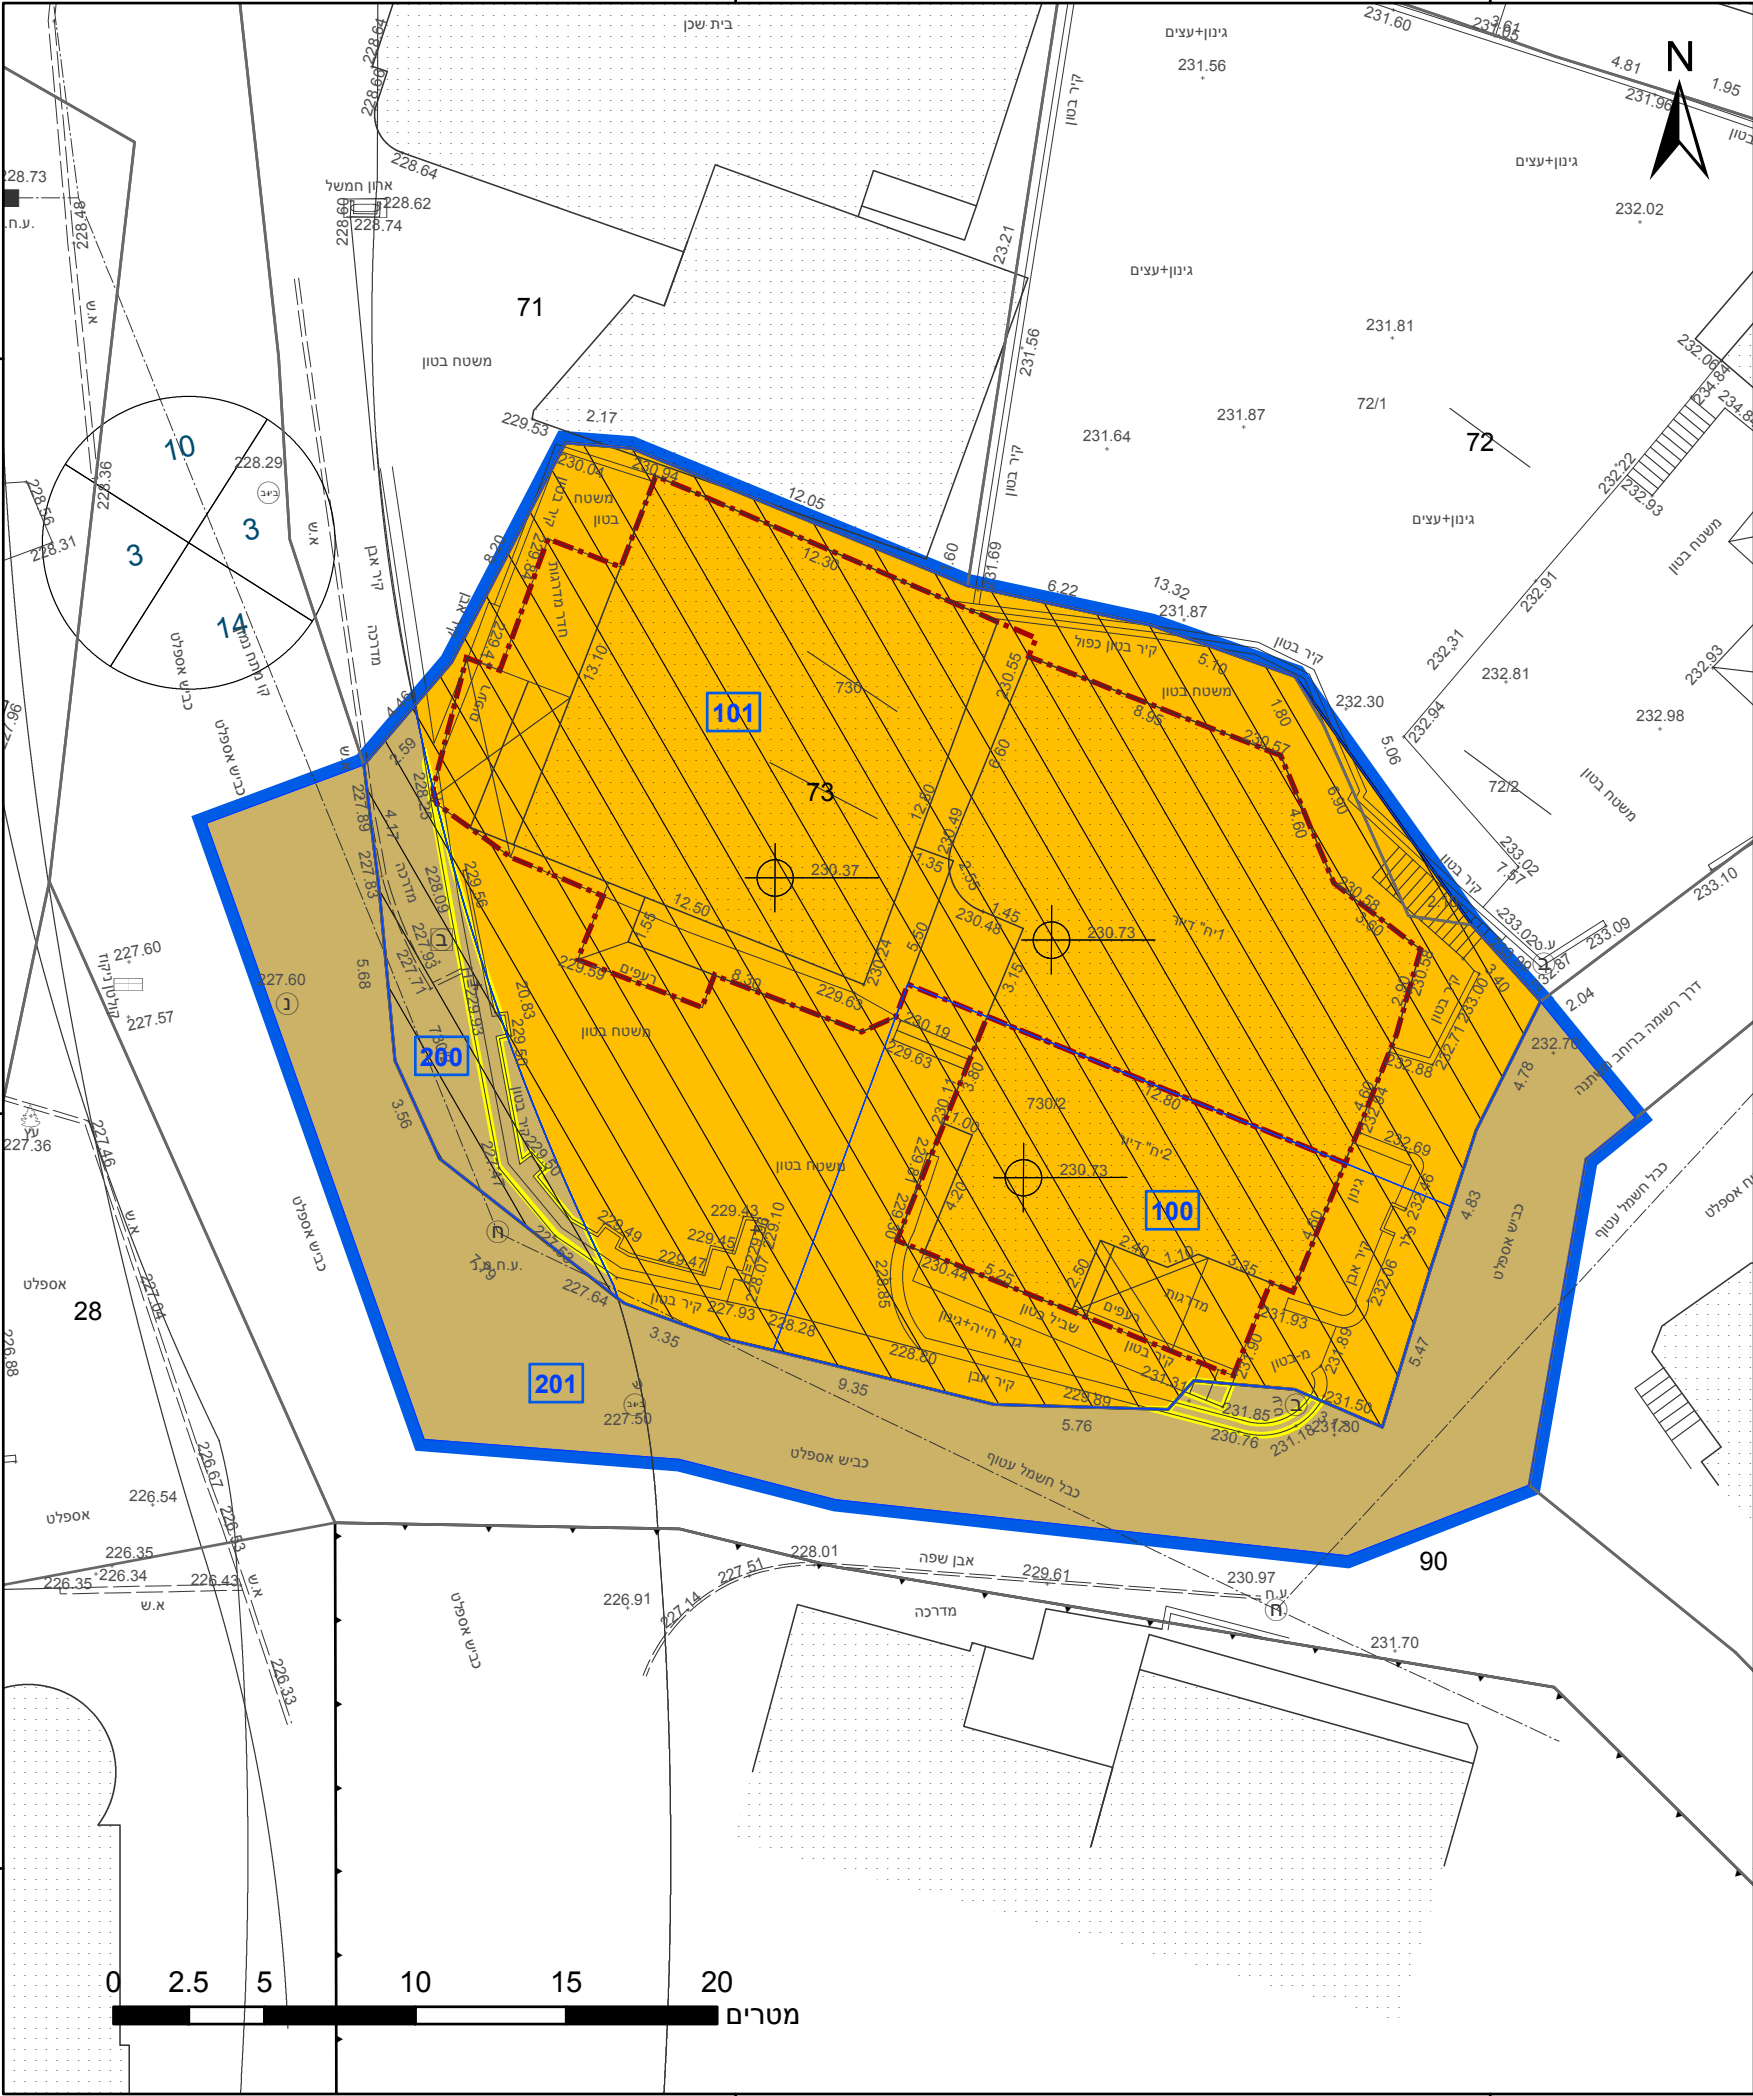

מקרא

גבול התכנית	גוש 1234
גבול גוש ומספרו	5
גבול חלקה ומספרה	
תא שטח ומספרו	1
מספר הדרך	2
קווי בנין	3
רוחב הדרך	4

מגורים ב	צפון
דרך מאושרת	לב הגליל
מבנה להריסה	עראבה
שטח לאיחוד וחלוקה חדשה	עראבה
קו-בנין	

אישורים בתכנית מס' 262-0611392

הריני מצהיר בזאת כי המפה הטופוגרפית/המצבית המהווה רקע לתכנית זו, נערכה על ידי ביום 09.08.2017 והיא הוכנה לפי הוראות נוהל מבא"ת ובהתאם להוראות החוק ולתקנות המודדים שבתוקף. דיוק הקו הכחול והקדסטר: מדידה אנליטית מלאה ברמת תצ"ר	1053
יאסין בכר	מספר רשיון
שם המודד	תאריך
חתימה	

חוק התכנון והבנייה, התשכ"ה - 1965

תכנית מתאר מקומית

מס' 262-0611392

תוספת זכויות בניה ושינוי בקווי בניה-עראבה.

תשריט מצב מוצע		גיליון 1	מתוך 1
מחוז	צפון		
מרחב תכנון מקומי	לב הגליל		
רשות מקומית	עראבה		
ישוב	עראבה		
תכנית בסמכות	מקומית		
איחוד וחלוקה	איחוד ואו חלוקה בהסכמת כל הבעלים בכל תחום התכנית/בחלק מתחום התכנית		
היתרים או הרשאות	תכנית שמכוחה ניתן להוציא היתרים או הרשאות		
מונה תדפיס התשריט	4		
מועד הפקדה	31/08/2020	14:34	
שטח התכנית	1.174 דונם	קנה מידה	1:250
שמות*			
מגיש תכנית	נוהל עראבי		
עורך ראשי	תאגיד: תוסף סג		
יזם	תאגיד: נואל עראבי		


בעלי ענין בקרקע*

טבלת גושים וחלקות*

מספר גוש	חלק	מספרי חלקות בשלמותן	מספרי חלקות בחלקיותן
19383	73	90	72

* הרשימה המלאה מפורטת בהוראות התכנית / בהודעה שפורסמה בעיתונות וברשומות

תרשים התמצאות - קנ"מ 1:1250

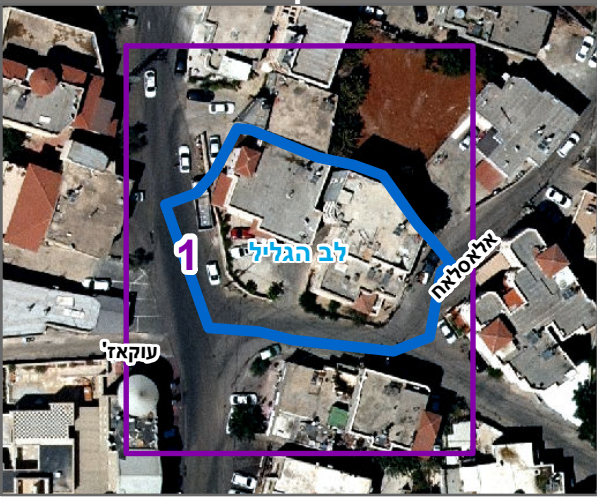

שנת צילום אוויר: 2017-2018

מספר תכנית: 262-0611392, מספר גירסת תשריט: 4