


מצב מאושר קנ"מ 1:250

**מקרא מצב מאושר**

- גבול התכנית
- גבול תכנית מאושרת
- אזור מלאכה ותעשייה
- דרך מאושרת
- גבול ומס' חלקה 99
- גבול ומס' גוש 21130
- מס' הדרך
- קו בנין
- רוחב הדרך
- קו בניין

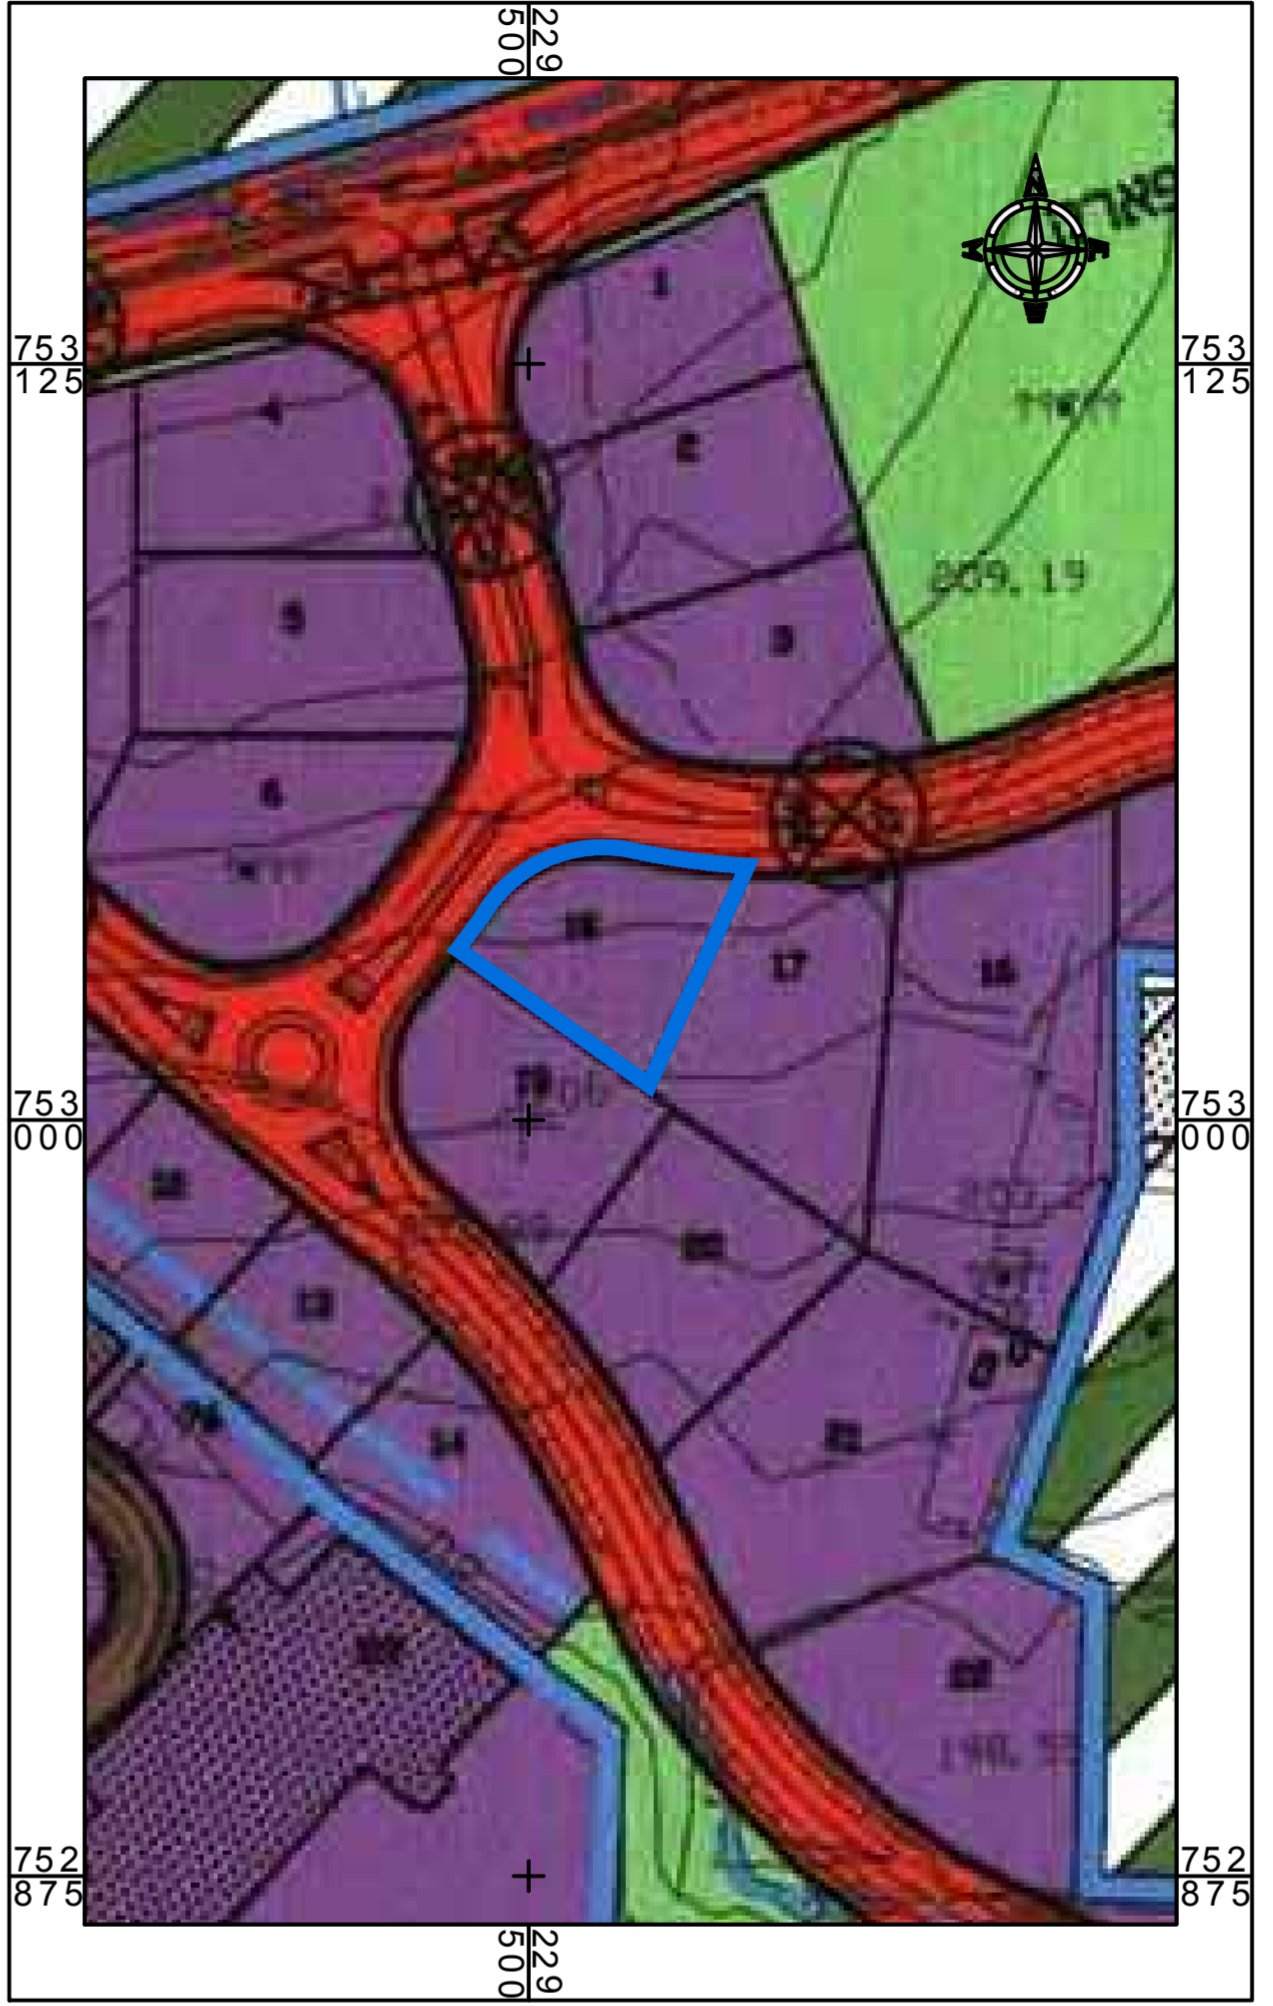

תרשים סביבה לפי גאוו1301 קנ"מ 1:1250

**חוק התכנון והבנייה, התשכ"ה - 1965**  
תכנית מתאר מקומית

**מס' 262-0758904**

**שינוי בהוראות וזכויות הבנייה**  
**בצפון סכנין**

**מצב מאושר גליון 1 מתוך 1**

<b>שם תנספח</b>	
<b>מצב מאושר</b>	1250
<b>תרשים סביבה</b>	ע"פ גאוו1301
<b>קני"מ</b>	14250

**תאריך:** 30/05/2019

**שמות וחותמות:**

<b>עורך תוכנית</b>	שם: פאלח גנאים	חתימה:
	תאריך:	