


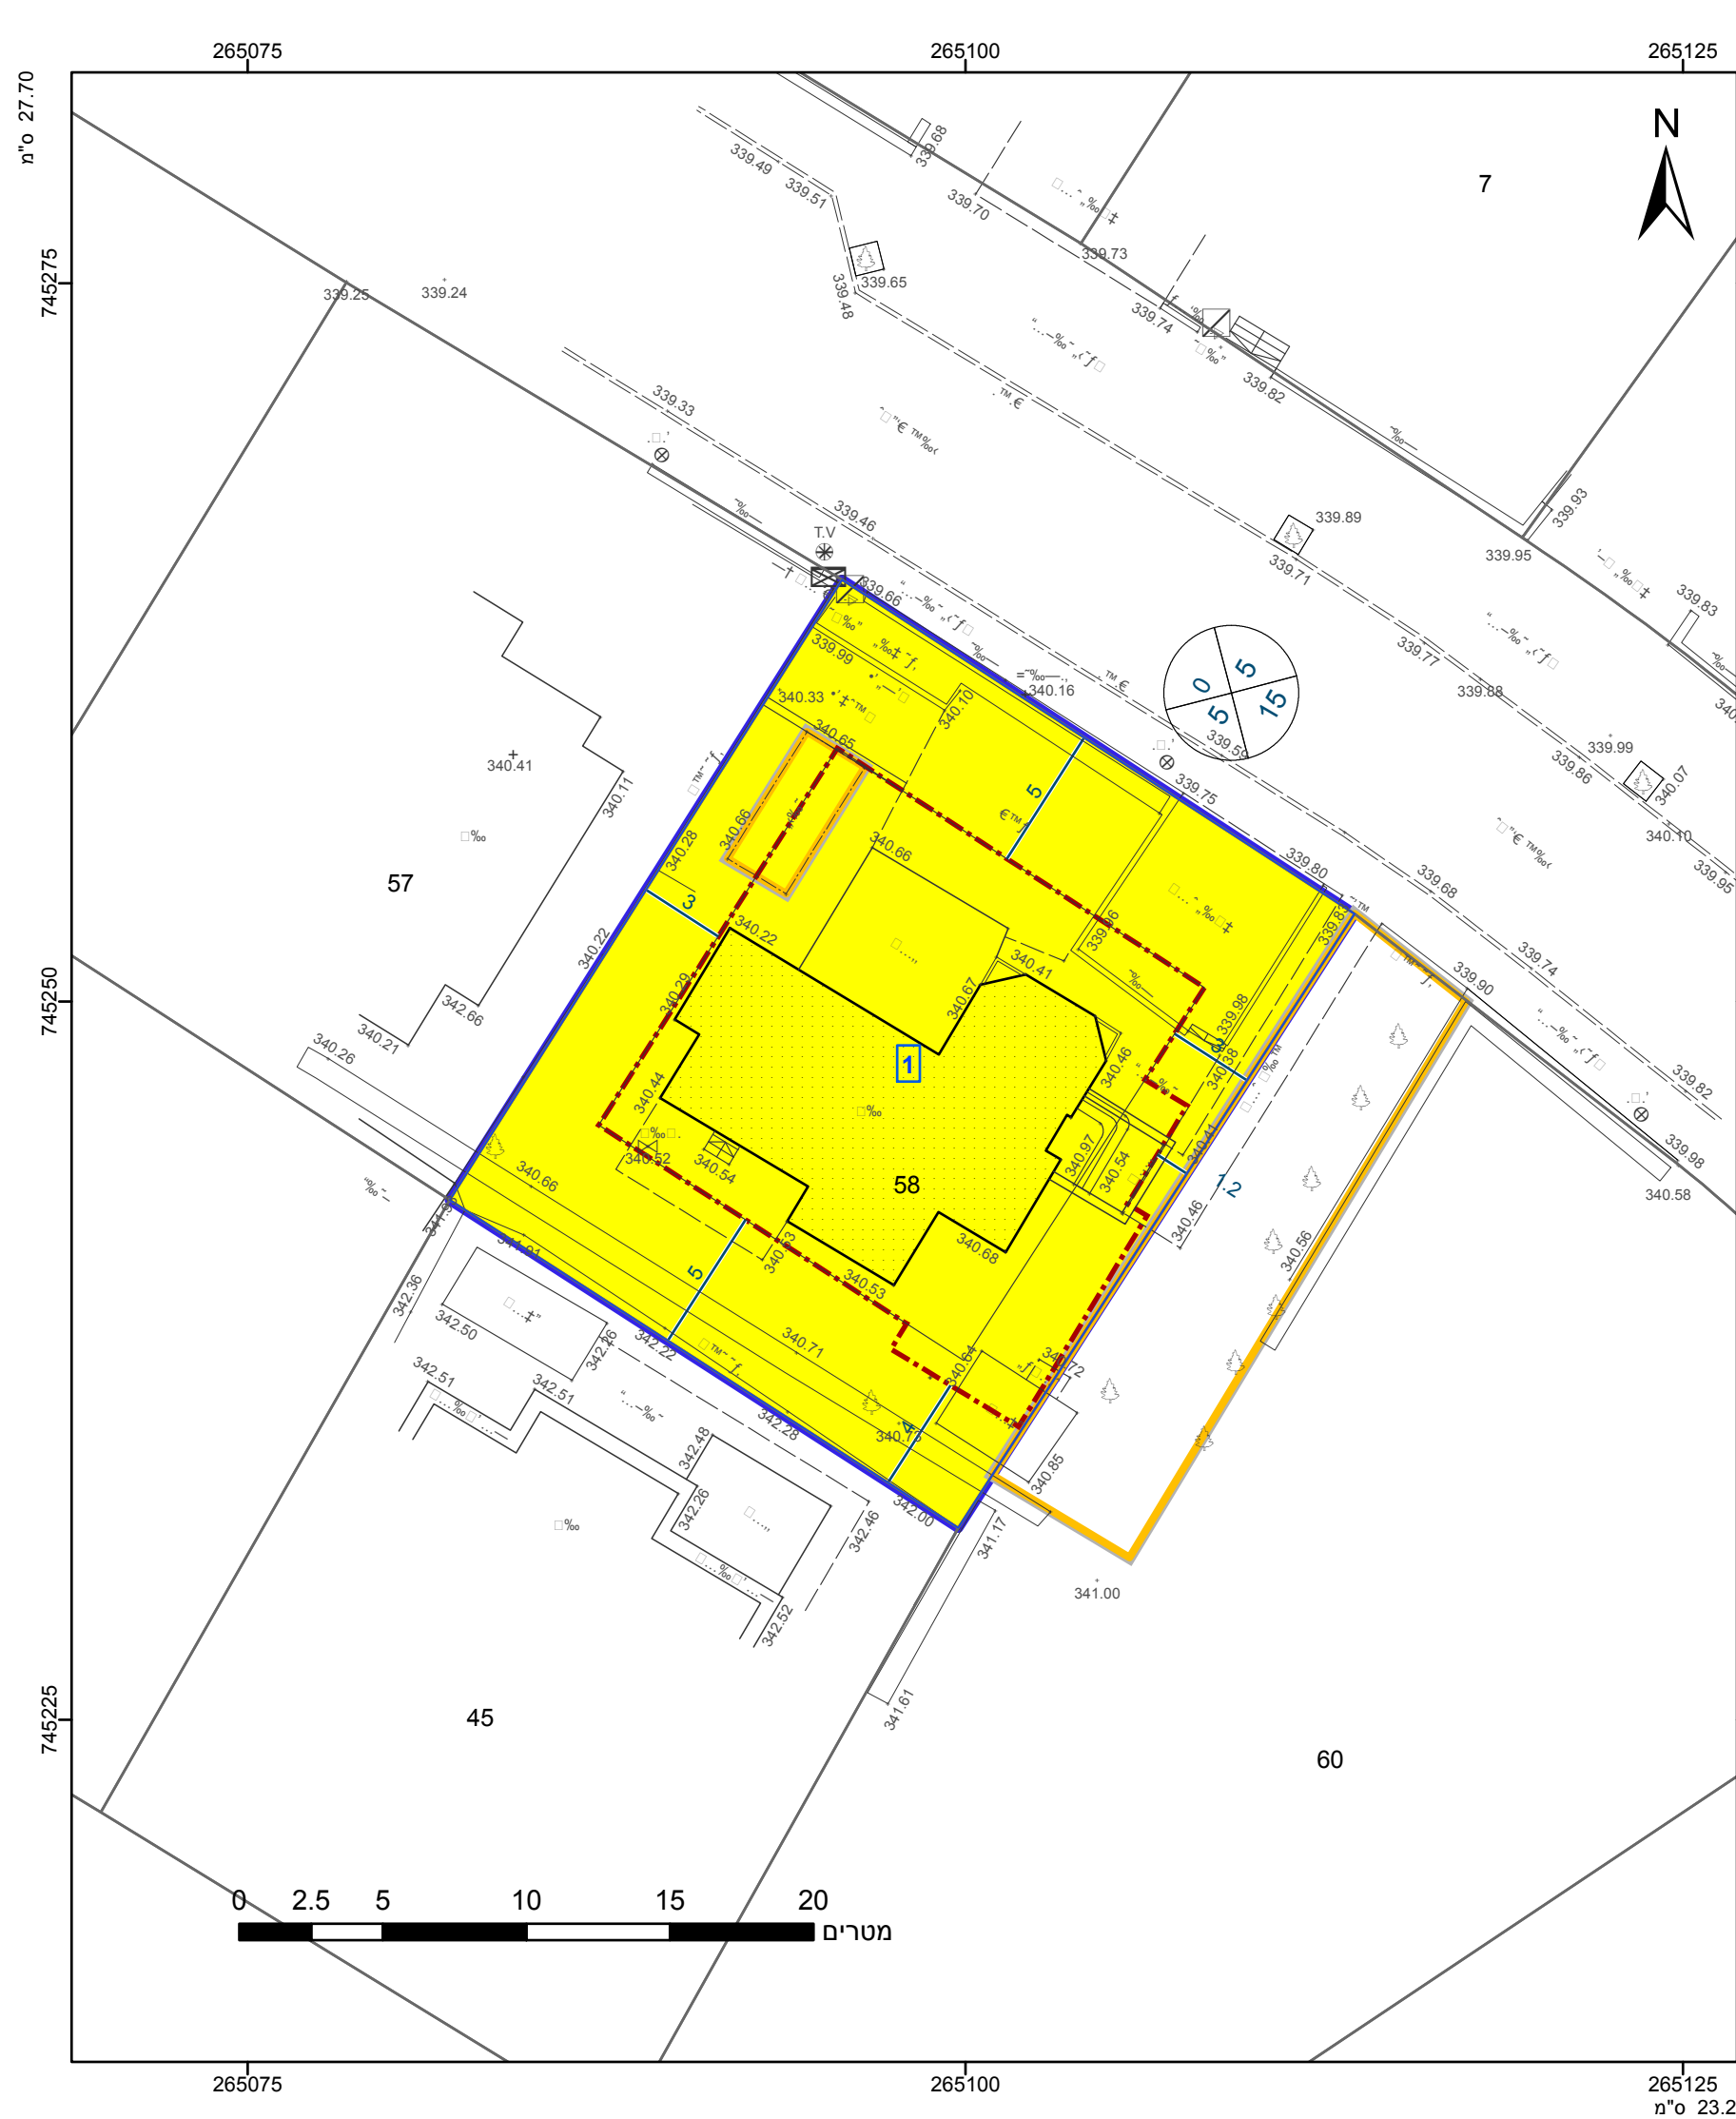

מקרא

גבול התכנית

גוש 1234

גבול גוש ומספרו

גבול חלקה ומספרה

תא שטח ומספרו

מספר הדרך

קווי בנין

רוחב הדרך

מגורים א

מבנה להריסה

קו-בנין

מידות

1

1

2

3

4

5

5

אישורים בתכנית מס' 219-0594861

הריני מצהיר בזאת כי המפה הטופוגרפית/המצבית המהווה רקע לתכנית זו, נערכה על ידי ביום 20/02/17 והיא הוכנה לפי הוראות נוהל מבא"ת ובהתאם להוראות החוק ולתקנות המודדים שבתוקף. דיוק הקו הכחול והקדסטרי: קו כחול (בלבד) ברמה אנליטית

957

מספר רשיון

תאריך

שם המודד

חתימה

חוק התכנון והבנייה, התשכ"ה - 1965	
תכנית מתאר מקומית	
מס' 219-0594861	
בני יהודה מגרש 29	
תשריט מצב מוצע	
גיליון 1	מתוך 1
מחוז	צפון
מרחב תכנון מקומי	גולן
רשות מקומית	גולן
ישוב	בני יהודה
תכנית בסמכות	מקומית
איחוד וחלוקה	ללא איחוד וחלוקה
היתרים או הרשאות	תכנית שמכוחה ניתן להוציא היתרים או הרשאות
מונה תדפיס התשריט	6
מועד הפקה	19/09/2019
שטח התכנית	0.54 דונם
קנה מידה	1:250
שמות*	
מגיש תכנית	עמית עידן תאגיד
עורך ראשי	ספדי דיאא תאגיד: ספדי תכנון ובניה

בעלי ענין בקרקע*

טבלת גושים וחלקות*			
מספר גוש	חלק/ כל הגוש	מספרי חלקות בשלמותן	מספרי חלקות בחלקיותן
201033	חלק	58	



שנת צילום אוויר: 2017-2018
מספר תכנית: 219-0594861, מספר גירסת תשריט: 6