

27.70

265375

265400



מצב קים קג"מ 250 : 1

766000

765975


765950

0 2.5 5 10 15 20 מטרים

265375

265400

23.2 ס"מ

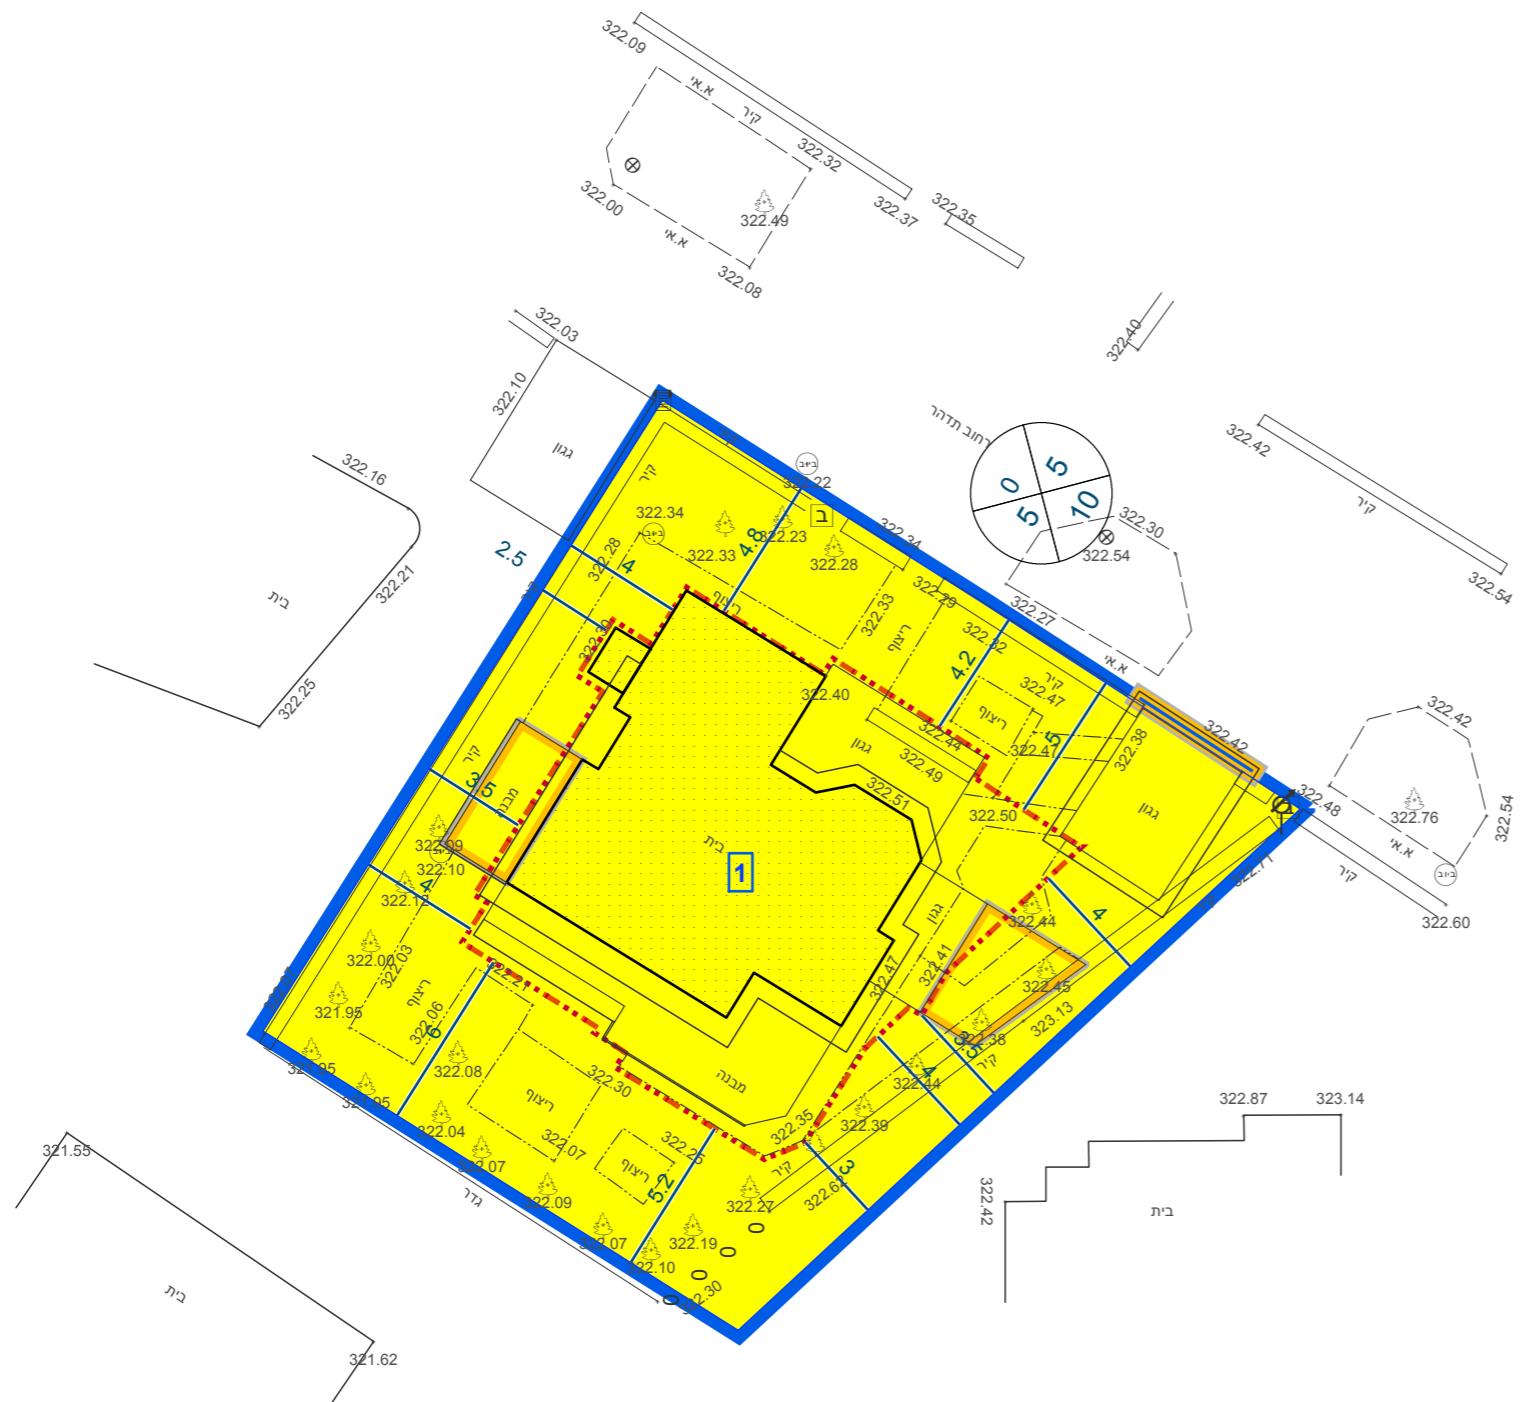

מקרה	
תא שטח ומספרו	גבול התכנית
מספר הרוח — קו נבון — וחיבור הדרכות	גוש גוש ומספרו גבול תקקה ומספרה
1234 גוש גוש ומספרו גבול תקקה ומספרה	
מגורים א מבנה להריסה קו בניין עליי מידות	
תשריט מצב מוצע גילון 1 מתוך 1	
מחוז צפון מרחוב תכנון מקומי קצרים קצרים רשות מקומית יישוב	
תיכנית בסמכות מקומית איחוד וולוקה לא איחוד וולוקה מבנית שמכונה בית להוציא היתרדים או הרשות	
היתרים או הרשות 11 10:48 03/10/2019 מועד הפקה	
שטח התכנית 1:250 0.539 קנה מידת 0.539 שטח*t	
מגיש תכנית אגדתי ציפוי צבאות מגיש תכנית אגדתי ספדי דיאא האריגן: ספדי תכנון ובנייה עורך ראשי	

אישור בתכנית מס' 220-0571067

הרini מצהיר בזאת כי המפה הטופוגרפית/המצביה המהווה רקע לתכנית זו, נרכשה על ידי ביום 27.06.2019 והיא הוכחה לפני הוראות נהלה מנא"ת ובהתאם להוראות החוק ותקנות המודדים שבתקוף. דיקן הקונ הכהן וקדטסרן: דודיה גרייף אלקיים ענמאד שם המודד תוארי חתימה

1204 מספר רישיון
תוארי

חוק התכנון והבנייה, התשכ"ה - 1965
תכנית מפורטת

מו' 220-0571067

מגרש 23, רח' תדרר 8 - רובע קדמה

תשיית מים מוצע גילון 1 מתוך 1

מחוז צפון
מרחוב תכנון מקומי קצרים קצרים רשות מקומית יישוב

תיכנית בסמכות מקומית איחוד וולוקה לא איחוד וולוקה מבנית שמכונה בית להוציא היתרדים או הרשות

היתרים או הרשות 11 10:48 03/10/2019 מועד הפקה

שטח התכנית 1:250 0.539 קנה מידת 0.539 שטח*t

מגיש תכנית אגדתי ציפוי צבאות מגיש תכנית אגדתי ספדי דיאא האריגן: ספדי תכנון ובנייה עורך ראשי

בעלי עין בקרקע*

טבלת גושים וחלקות*

מספר גוש	חלק/ חלוקת בשלםות בחלוקת	מספר חלקות בשלםות בחלוקת	כל הגוש חלק/ חלוקת
103	201000	103	201000

* הרשימה המלאה מפורטת בהוראות התכנית / בהודעה שפורסמה בעיתונות וברשותנות

תרשים התמצאות - קג"מ 1:1250

שנת צילום אויר: 2017-2018, מס' רישום תרשיט: 11, מס' רישום גראף תרשיט: 220-0571067