


תשריט מצב מאושר

נספח לתכנית מס' 208-0672055

שביל כסלו 12 כרמיאל

גליון 1 מתוך 1


תחולה	רקע
תאריך עריכת הנספח	30/07/2018
קנ"מ	1:250
שמות וחתימות:	
עורך הנספח	שם:
	ברוך אבליס
תאגיד:	חתימה:
	-

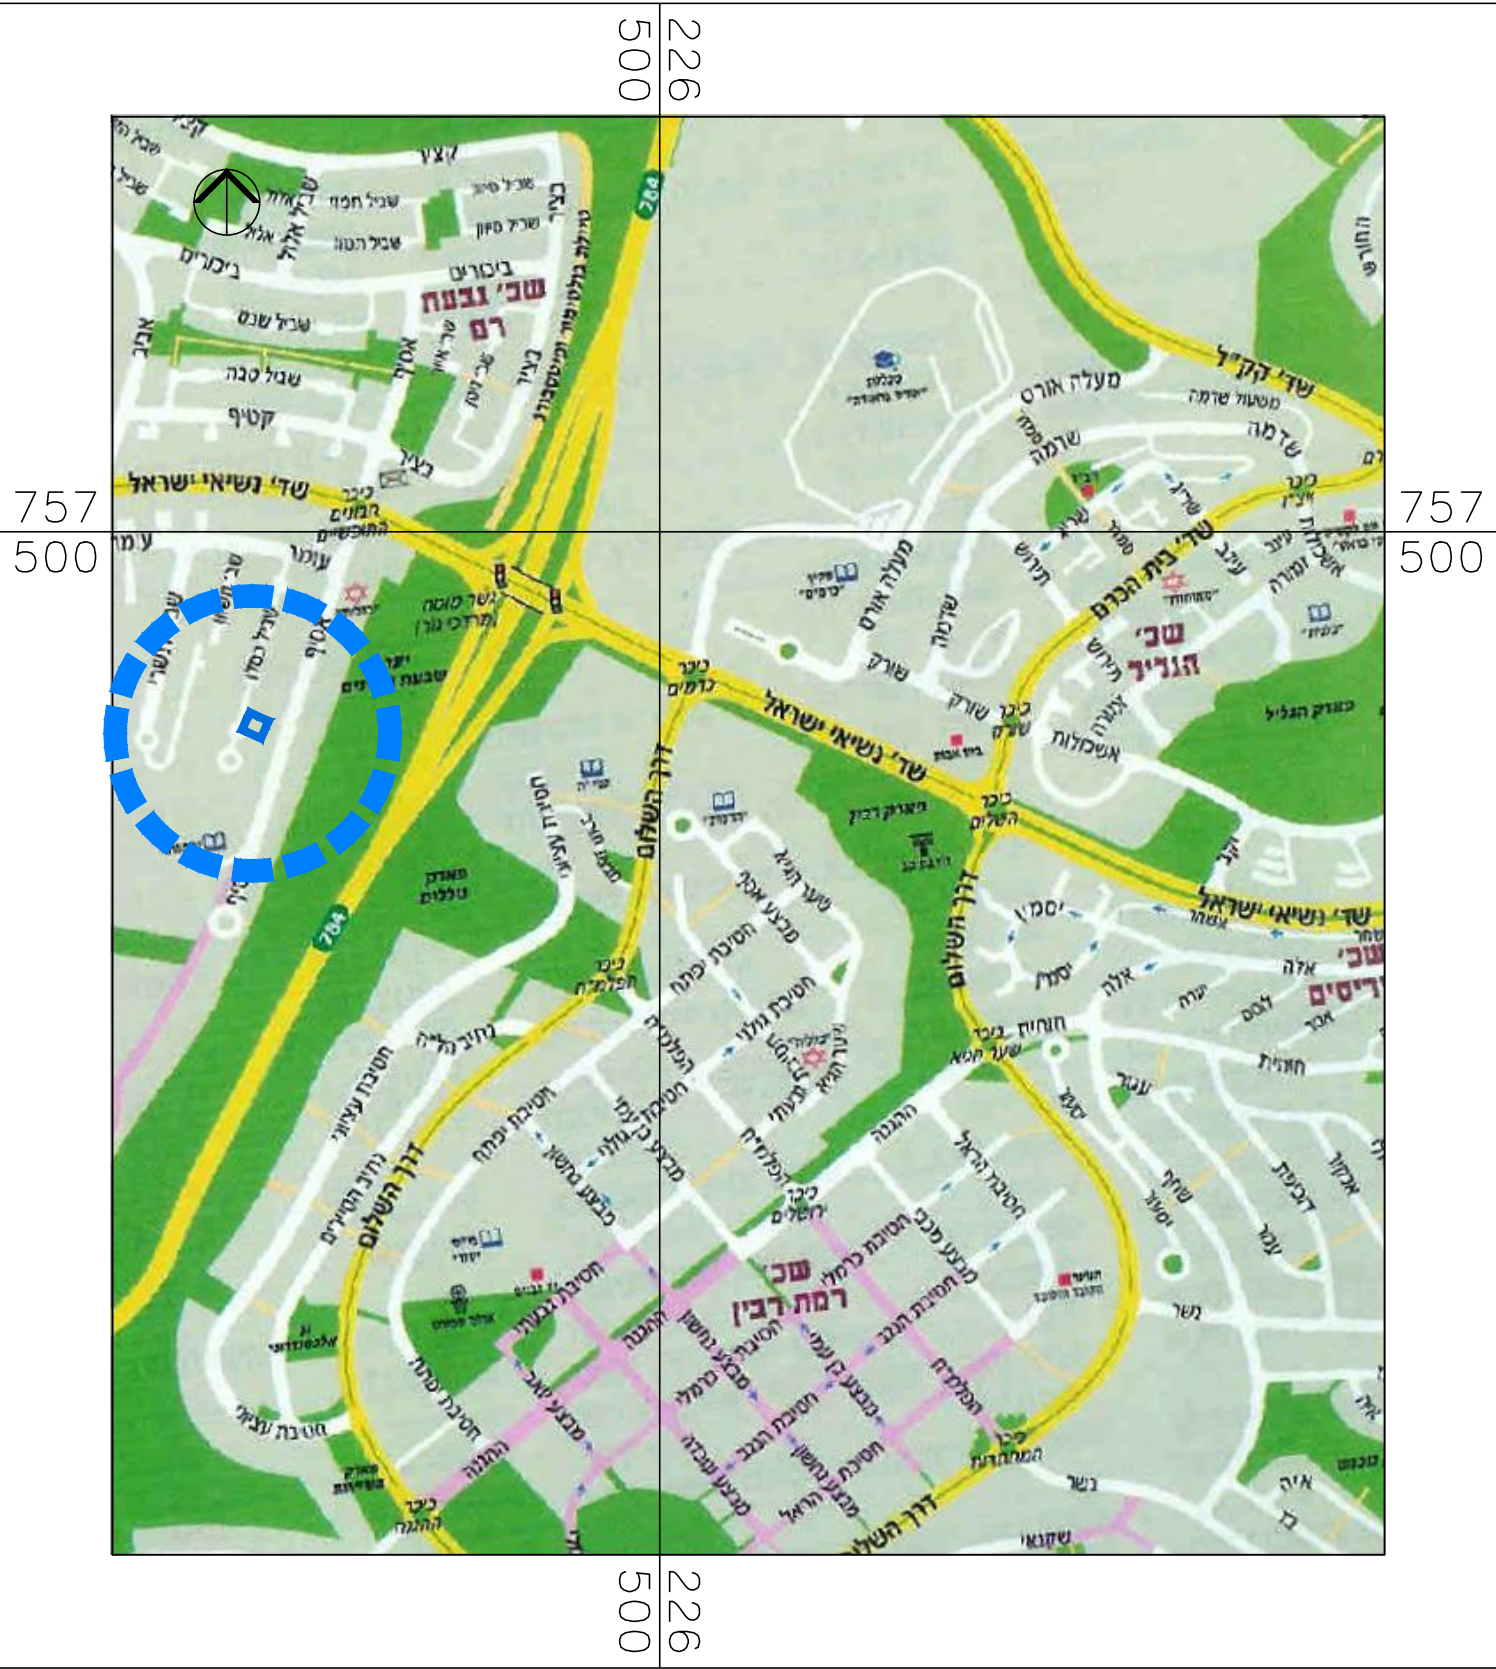


תרשים סביבה ק.מ. 1:10000

מקרא:


- גבול תכנית
- מס' תכנית מאושרת
- אזור מגורים א'
- שטח פרטי פתוח*
- דרך משולבת*
- גבול חלקה רשומה ומספרה
- גבול גוש רשום ומספרו
- מספר מגרש לפי תכנית ג/ 4418
- מספר מגרש לפי תכנית 1/18/34
- קו בנין
- מספר הדרך
- קווי בנין
- רוחב הדרך
- (*) - יעודים שלא לפי מבאי"ת 2006

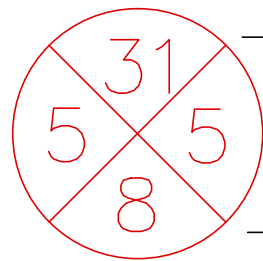

תשריט מצב מאושר ק.מ. 1:250

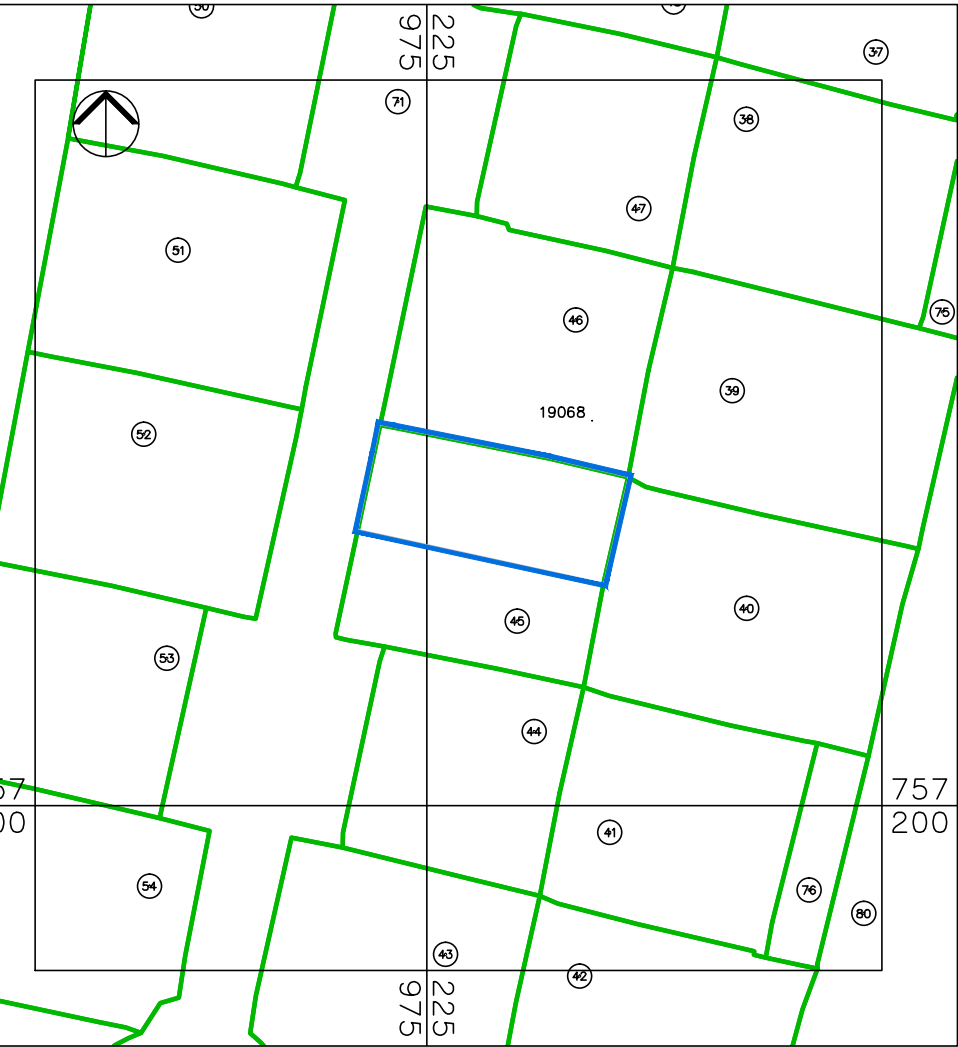

תרשים סביבה על פרצליציה ק.מ. 1:750

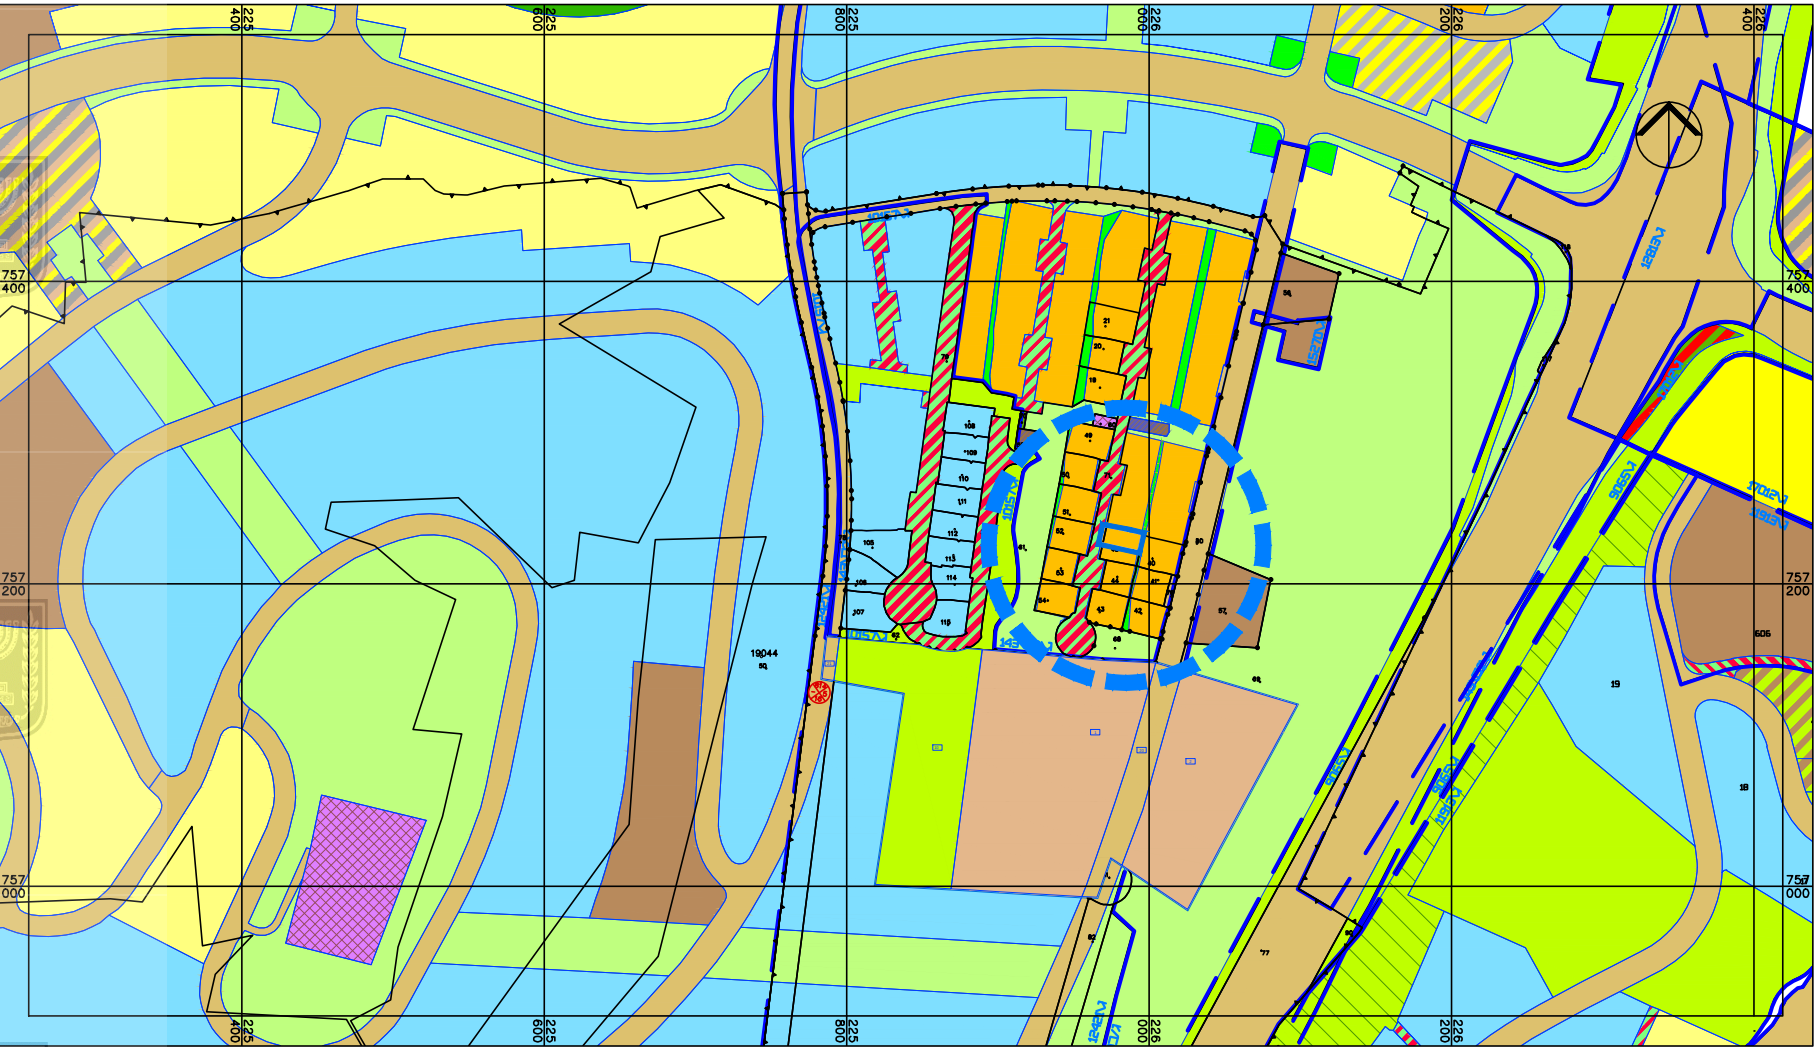

תרשים סביבה ק.מ. 1:2000