

הוכנה ע"פ חוק רישום שיכונים ציבוריים

(הוראות השעה) תשכ"ד - 1964

תכנית מס' 7/1478/9

קנה מידה: 1:500

חוק עביר: רשות מקרקעי ישראל המרכז לרישום פרצלציות והסדר קרקעות

מחוז: הצפון

נפה: יזרעאל

מקום: אכסל

גוש: 16995

חלקות: 140

שטח התוכנית: 0.131 דונם

מקרא - לוח שטחים ואזורים

האזור	הצבע	מס' המגרשים	השטח במ"ר	השטח ב%
גבול התכנית	קו כחול עבה			
מגורים	צהוב	1-2	131	100.00
סה"כ			131	100.00

חתימות

א.א.א.

חתימת רשות מקרקעי ישראל בשם בעל הקרקע

א.א.א. קו

חתימת היוזם רשות מקרקעי ישראל אגף בעלות ורישום

א.א.א.

חתימת המגיש משרד הבינוי והשיכון

חוק רישום שיכונים ציבוריים

(הוראת שעה) תשכ"ד - 1964


ועדת התיאום

אושר בהתאם לחוק הנ"ל

תאריך: 5.9.2019

תכנית שיכונים ציבוריים העתק נאמן למקור

חתימת נציג שר הבינוי והשיכון	
חתימת נציג שר הפנים	
חתימת נציג שר המשפטים	
חתימת נציג רשות מקרקעי ישראל	א.א.א.
חתימת נציג הרשות המקומית	
חתימת נציג השר להגנת הסביבה	
חתימת נציג המרכז למיפוי ישראל	המ"מ

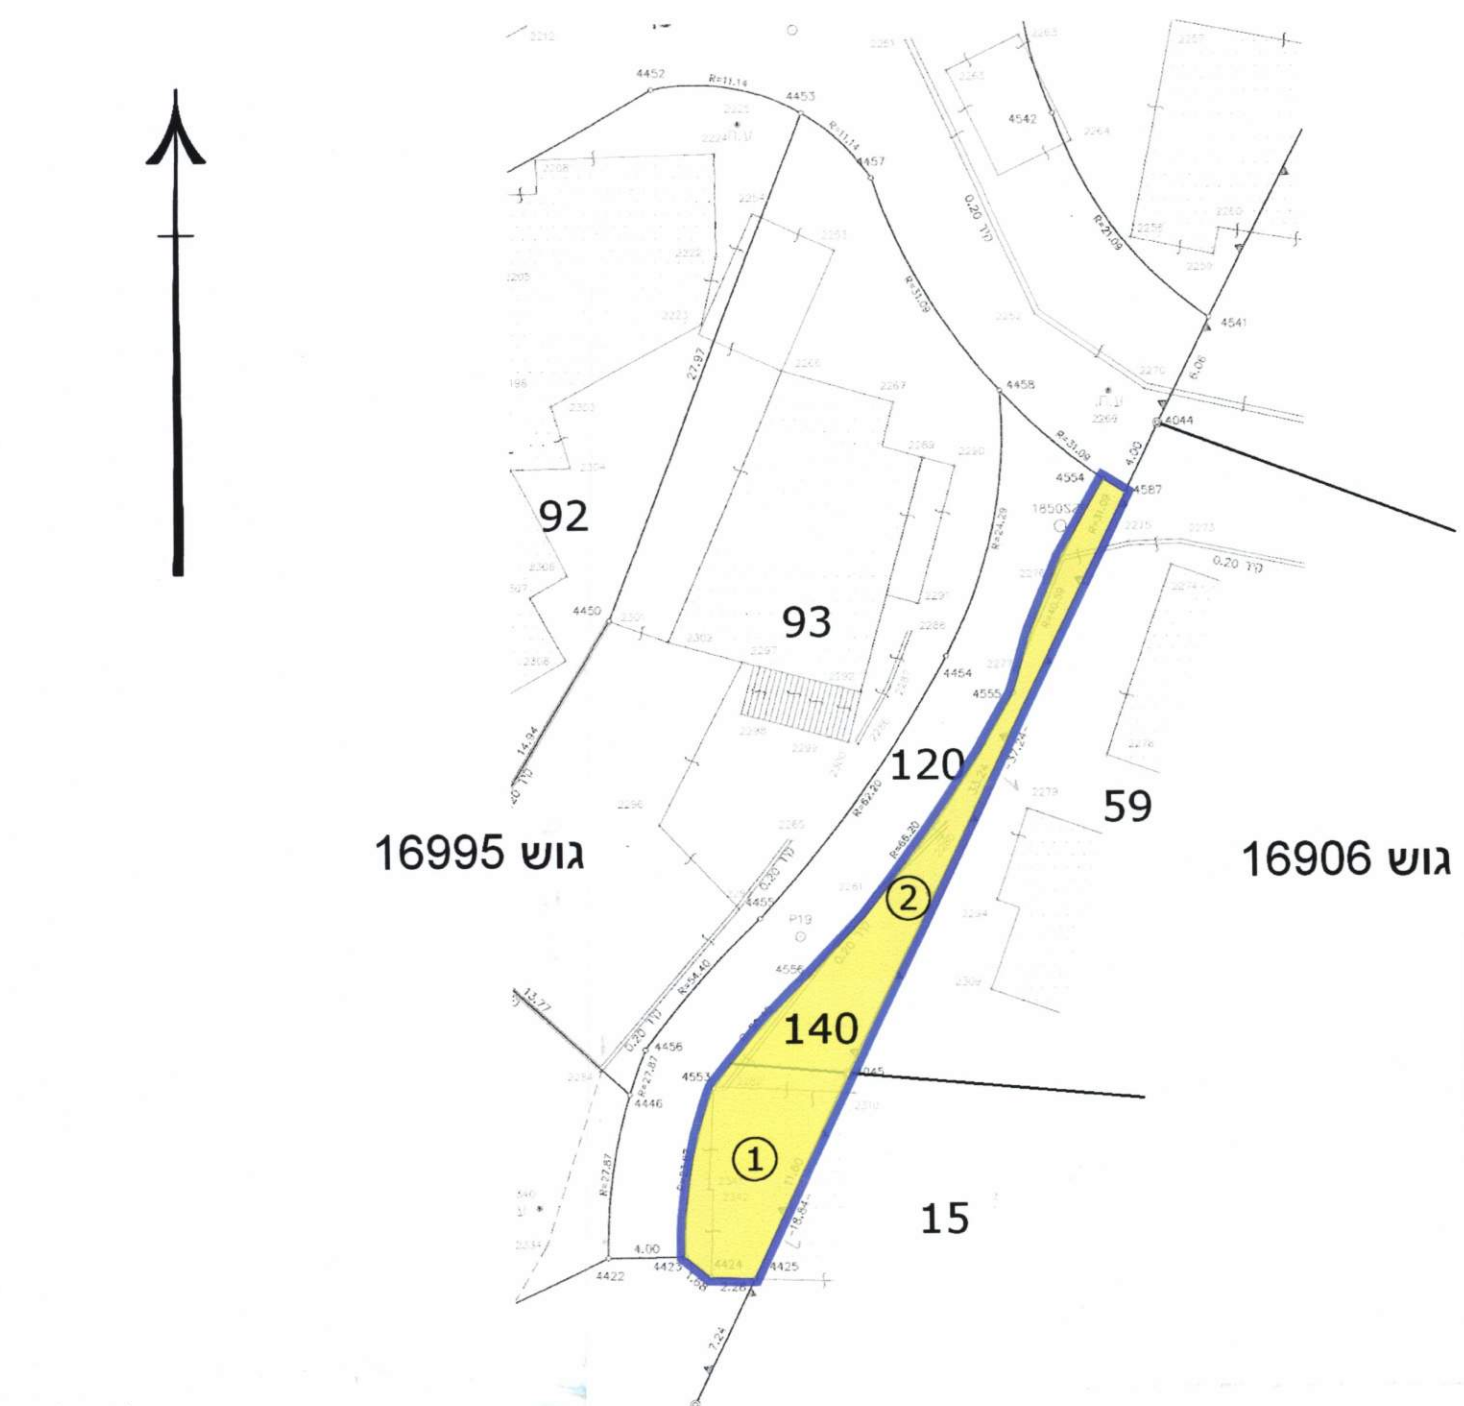

תרשים סביבה קנה מידה: 1:5000

קנה מידה 1:500

