


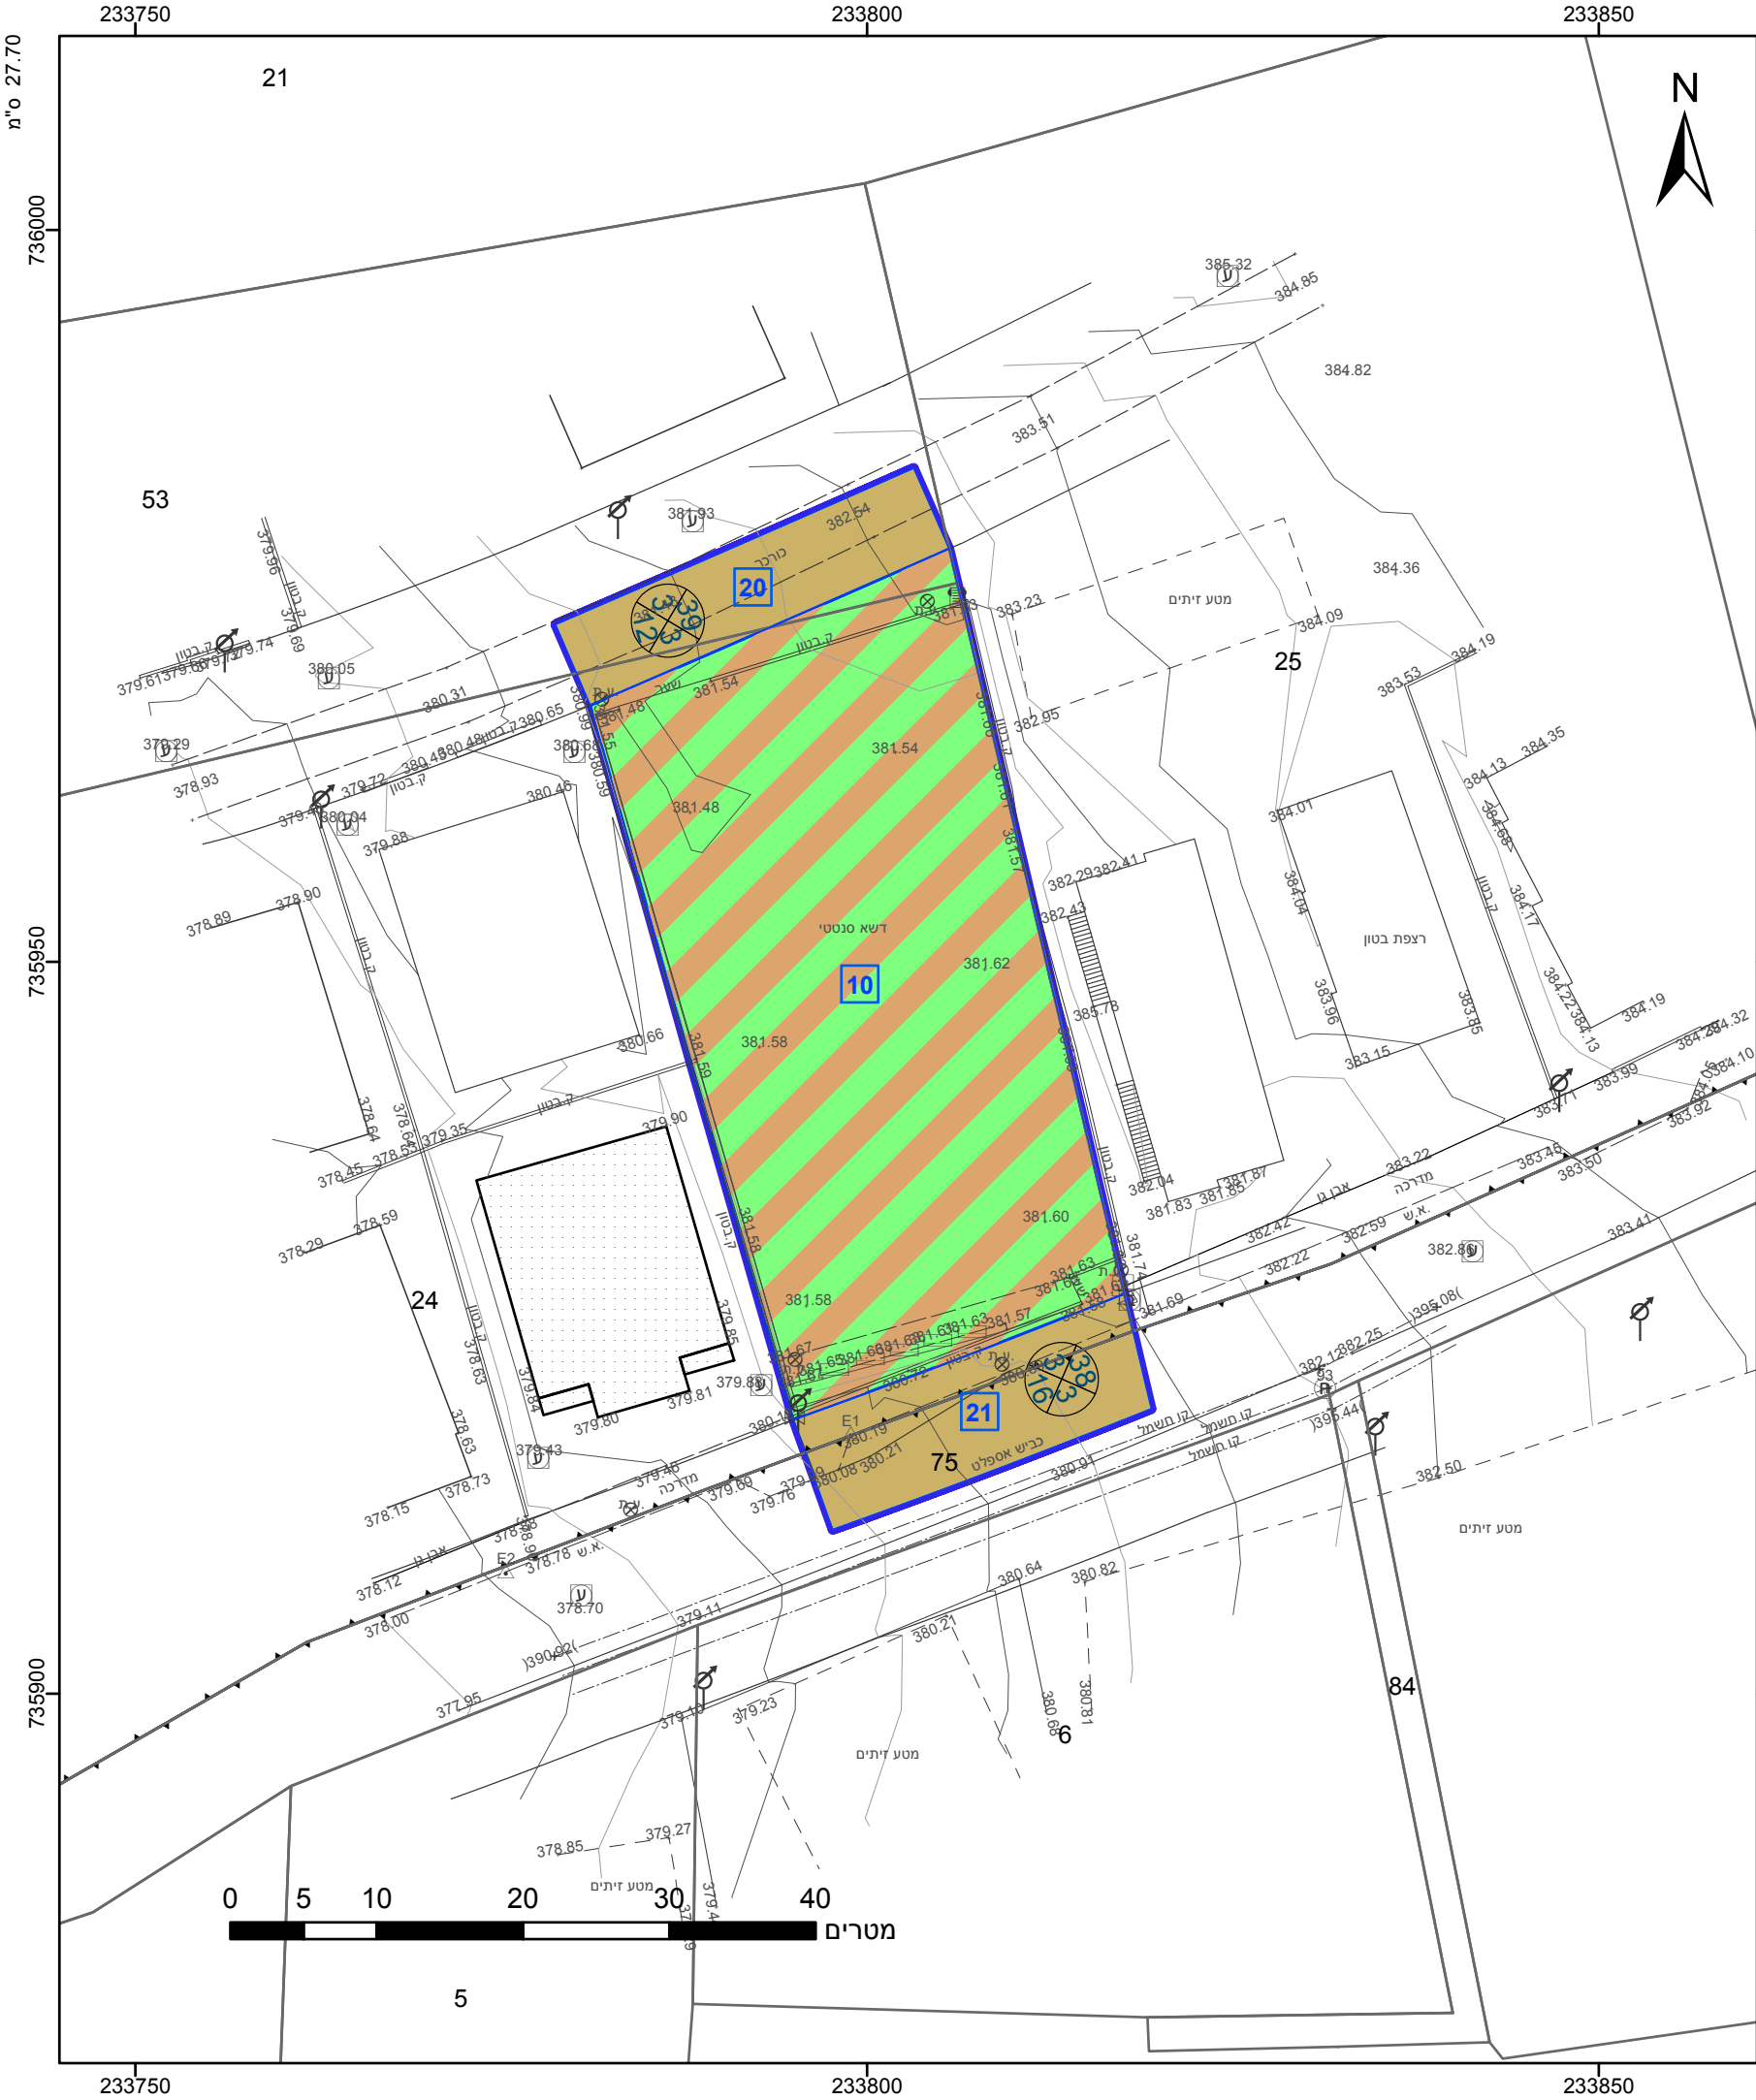

מקרא

גבול התכנית

1234

גוש

גבול גוש ומספרו

5

תא שטח ומספרו

1

מספר הדרך

2

קווי בנין

3

רוחב הדרך

4

דרך מאושרת

שטחים פתוחים ומבנים ומוסדות צבור

אישורים בתכנית מס' 257-0729137

הריני מצהיר בזאת כי המפה הטופוגרפית/המצבית המהווה רקע לתכנית זו, נערכה על ידי ביום 31.01.2019 והיא הוכנה לפי הוראות נוהל מבא"ת ובהתאם להוראות החוק ולתקנות המודדים שבתוקף. דיוק הקו הכחול והקדסטר: מדידה גרפית

בשאהר חמים

שם המודד

1071

מספר רשיון

תאריך

חתימה

חוק התכנון והבנייה, התשכ"ה - 1965	
תכנית מפורטת	
מס' 257-0729137	
תוספת שימוש למגרש ביעוד שטחים פתוחים ומבנים ומוסדות ציבור, עין מאהל	
תשריט מצב מוצע	גיליון 1 מתוך 1
מחוז	צפון
מרחב תכנון מקומי	מבוא העמקים
רשות מקומית	עין מאהל
ישוב	עין מאהל
תכנית בסמכות	מחוזית
איחוד וחלוקה	ללא איחוד וחלוקה
היתרים או הרשאות	תכנית שמכוחה ניתן להוציא היתרים או הרשאות
מונה תדפיס התשריט	4
מועד הפקדה	24/07/2019 10:06
שטח התכנית	1.6519 דונם קנה מידה 1:500
שמות*	
מגיש תכנית	ועדה מקומית ותאגיד: מבוא העמקים יוסף חביב
עורך ראשי	תאגיד: ועדה מקומית מבוא העמקים

בעלי עניין בקרקע*

בבעלות רשות מקומית תאגיד: מועצה מקומית עין מאהל

טבלת גושים וחלקות*			
מספר גוש	חלק/כל הגוש	מספרי חלקות בשלמותן	מספרי חלקות בחלקיותן
16941	חלק		24, 53
16942	חלק		75

