

מקרא

חומת וירד

1000 מטר

גודל תוכנית: 1400

חישונו מספר: 1234

גודל חלקה ומספרה: 2

מגורים א



מגורים ב/שוכב כפרי

מבנה להרסה

מדינת

קו-בנין

על/ענים לשימור

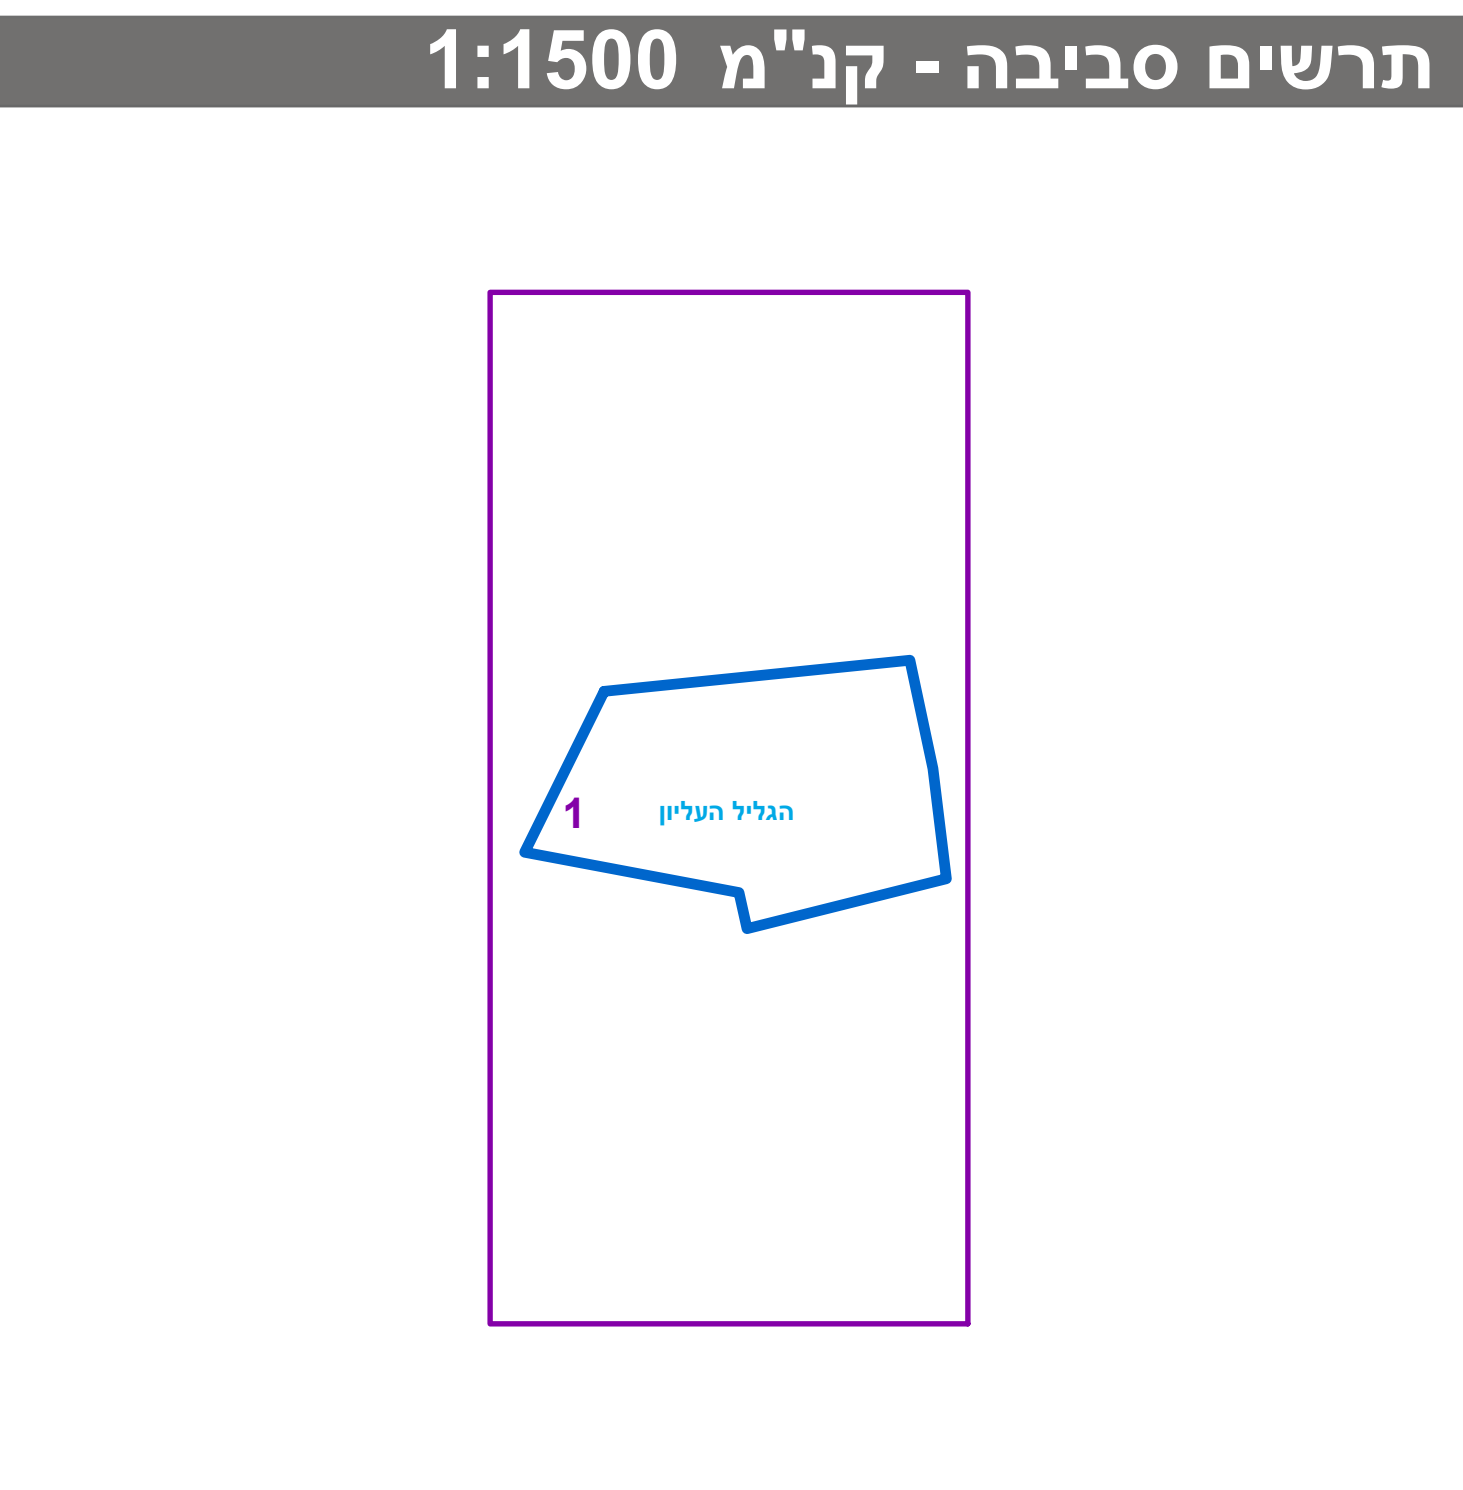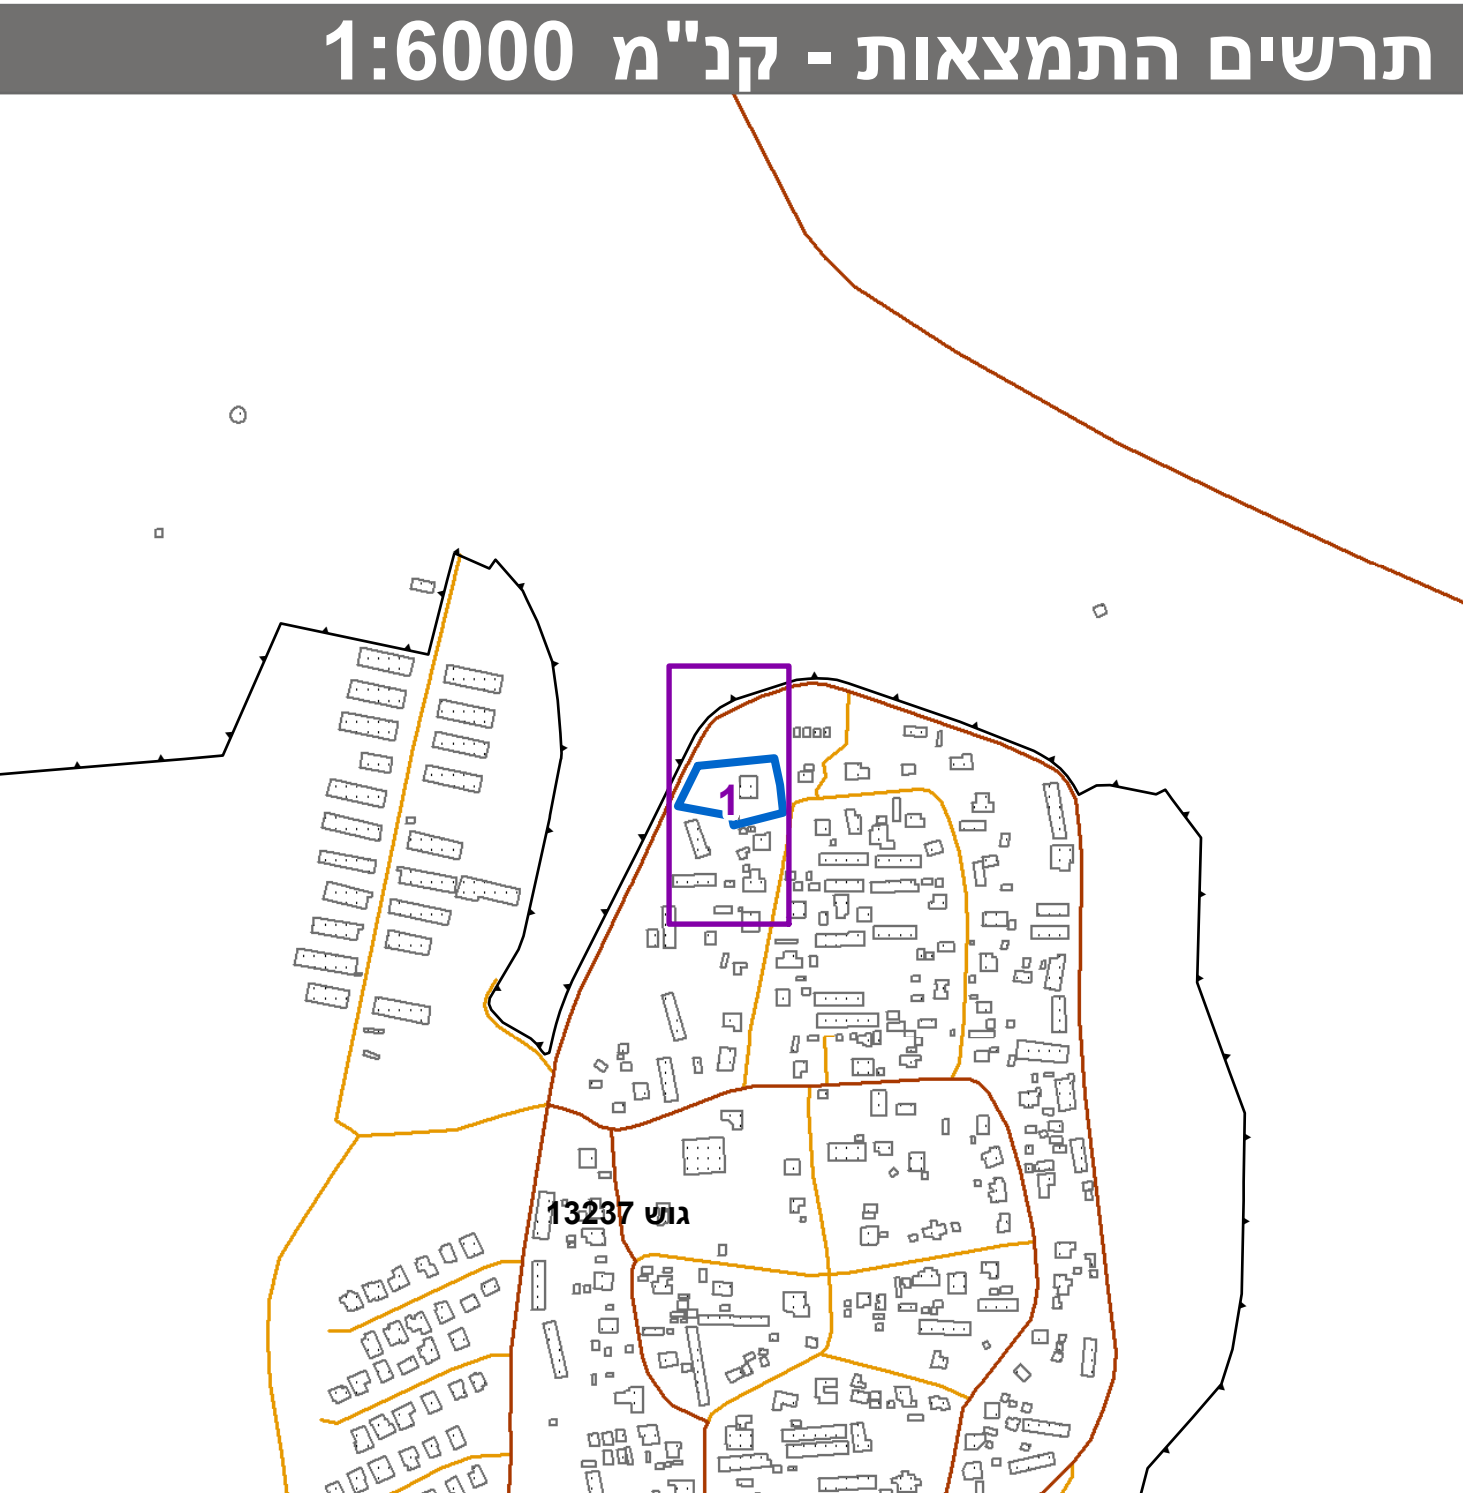

חוק התכנון והבנייה, התשכ"ה - 1965	
תכנית מתאר מקומית	
מס' 253-0627604	
ג/24718 - פיצול נחלה 41 (מגרש 43)	
ביובל והקצאת מגרש לייעוד מגורים א'	
תשריט מצב מוצע	
מחוז	גיליון 1 מתוך 1
מרחב תכנון מקומי	צפון הגליל העליון
רשות מקומית	מבואות החרמון
ישוב	יובל
תכנית בסמכות איחוד וחלוקה	מחוזית ללא איחוד וחלוקה
היתרים או הרשאות	תכנית שמכוחה ניתן להוציא היתרים או הרשאות
מונה תדפיס התשריט	9
מועד הפקה	08/02/2021
שטח התכנית	3.122 דונם קנה מידה 1:250

אישורים בתכנית מס' 253-0627604

שמות*	
מגיש התכנית	אליהו אילון תאגיד:
מגיש התכנית	מרים אליהו תאגיד:
עורך ראשי	מחמוד בריק תאגיד: בריק תכנון אדריכלי ובינוי ערים
יזם	רשות מקומית תאגיד: מושב יובל
יזם	אליהו אילון תאגיד:
יזם	מרים אליהו תאגיד:

בעלי עניין בקרקע*

תאגיד: רשות מקרקעי ישראל

טבלת גושים וחלקות*

מספר גוש	כל הגוש/חלק	מספר חלקות	מספר חלקות בהלוקות
13237	חלק	43	43

* הרשימה המלאה מפורטת בהוראות התכנית / בהודעה שפורסמה בעיתונות וברשומות

הריני מצהיר בזאת כי המפה הטופוגרפית/המצבית המהווה רקע לתכנית זו, נערכה על ידי ביום 14/11/2020 והיא הוכנה לפי הוראות נוהל מב"ת ובהתאם להוראות החוק ולתקנות המודדים שבתוקף. דיוק הקו החול והקדסטר: מדידה אנליטית מלאה ברמת תצ"ר

נפול מוגרבי	886	מספר רישון	תאריך
שם המודד	מספר רישון	חתימה	תאריך