


27.70  
ו"מ 0°

233950

233975

234000

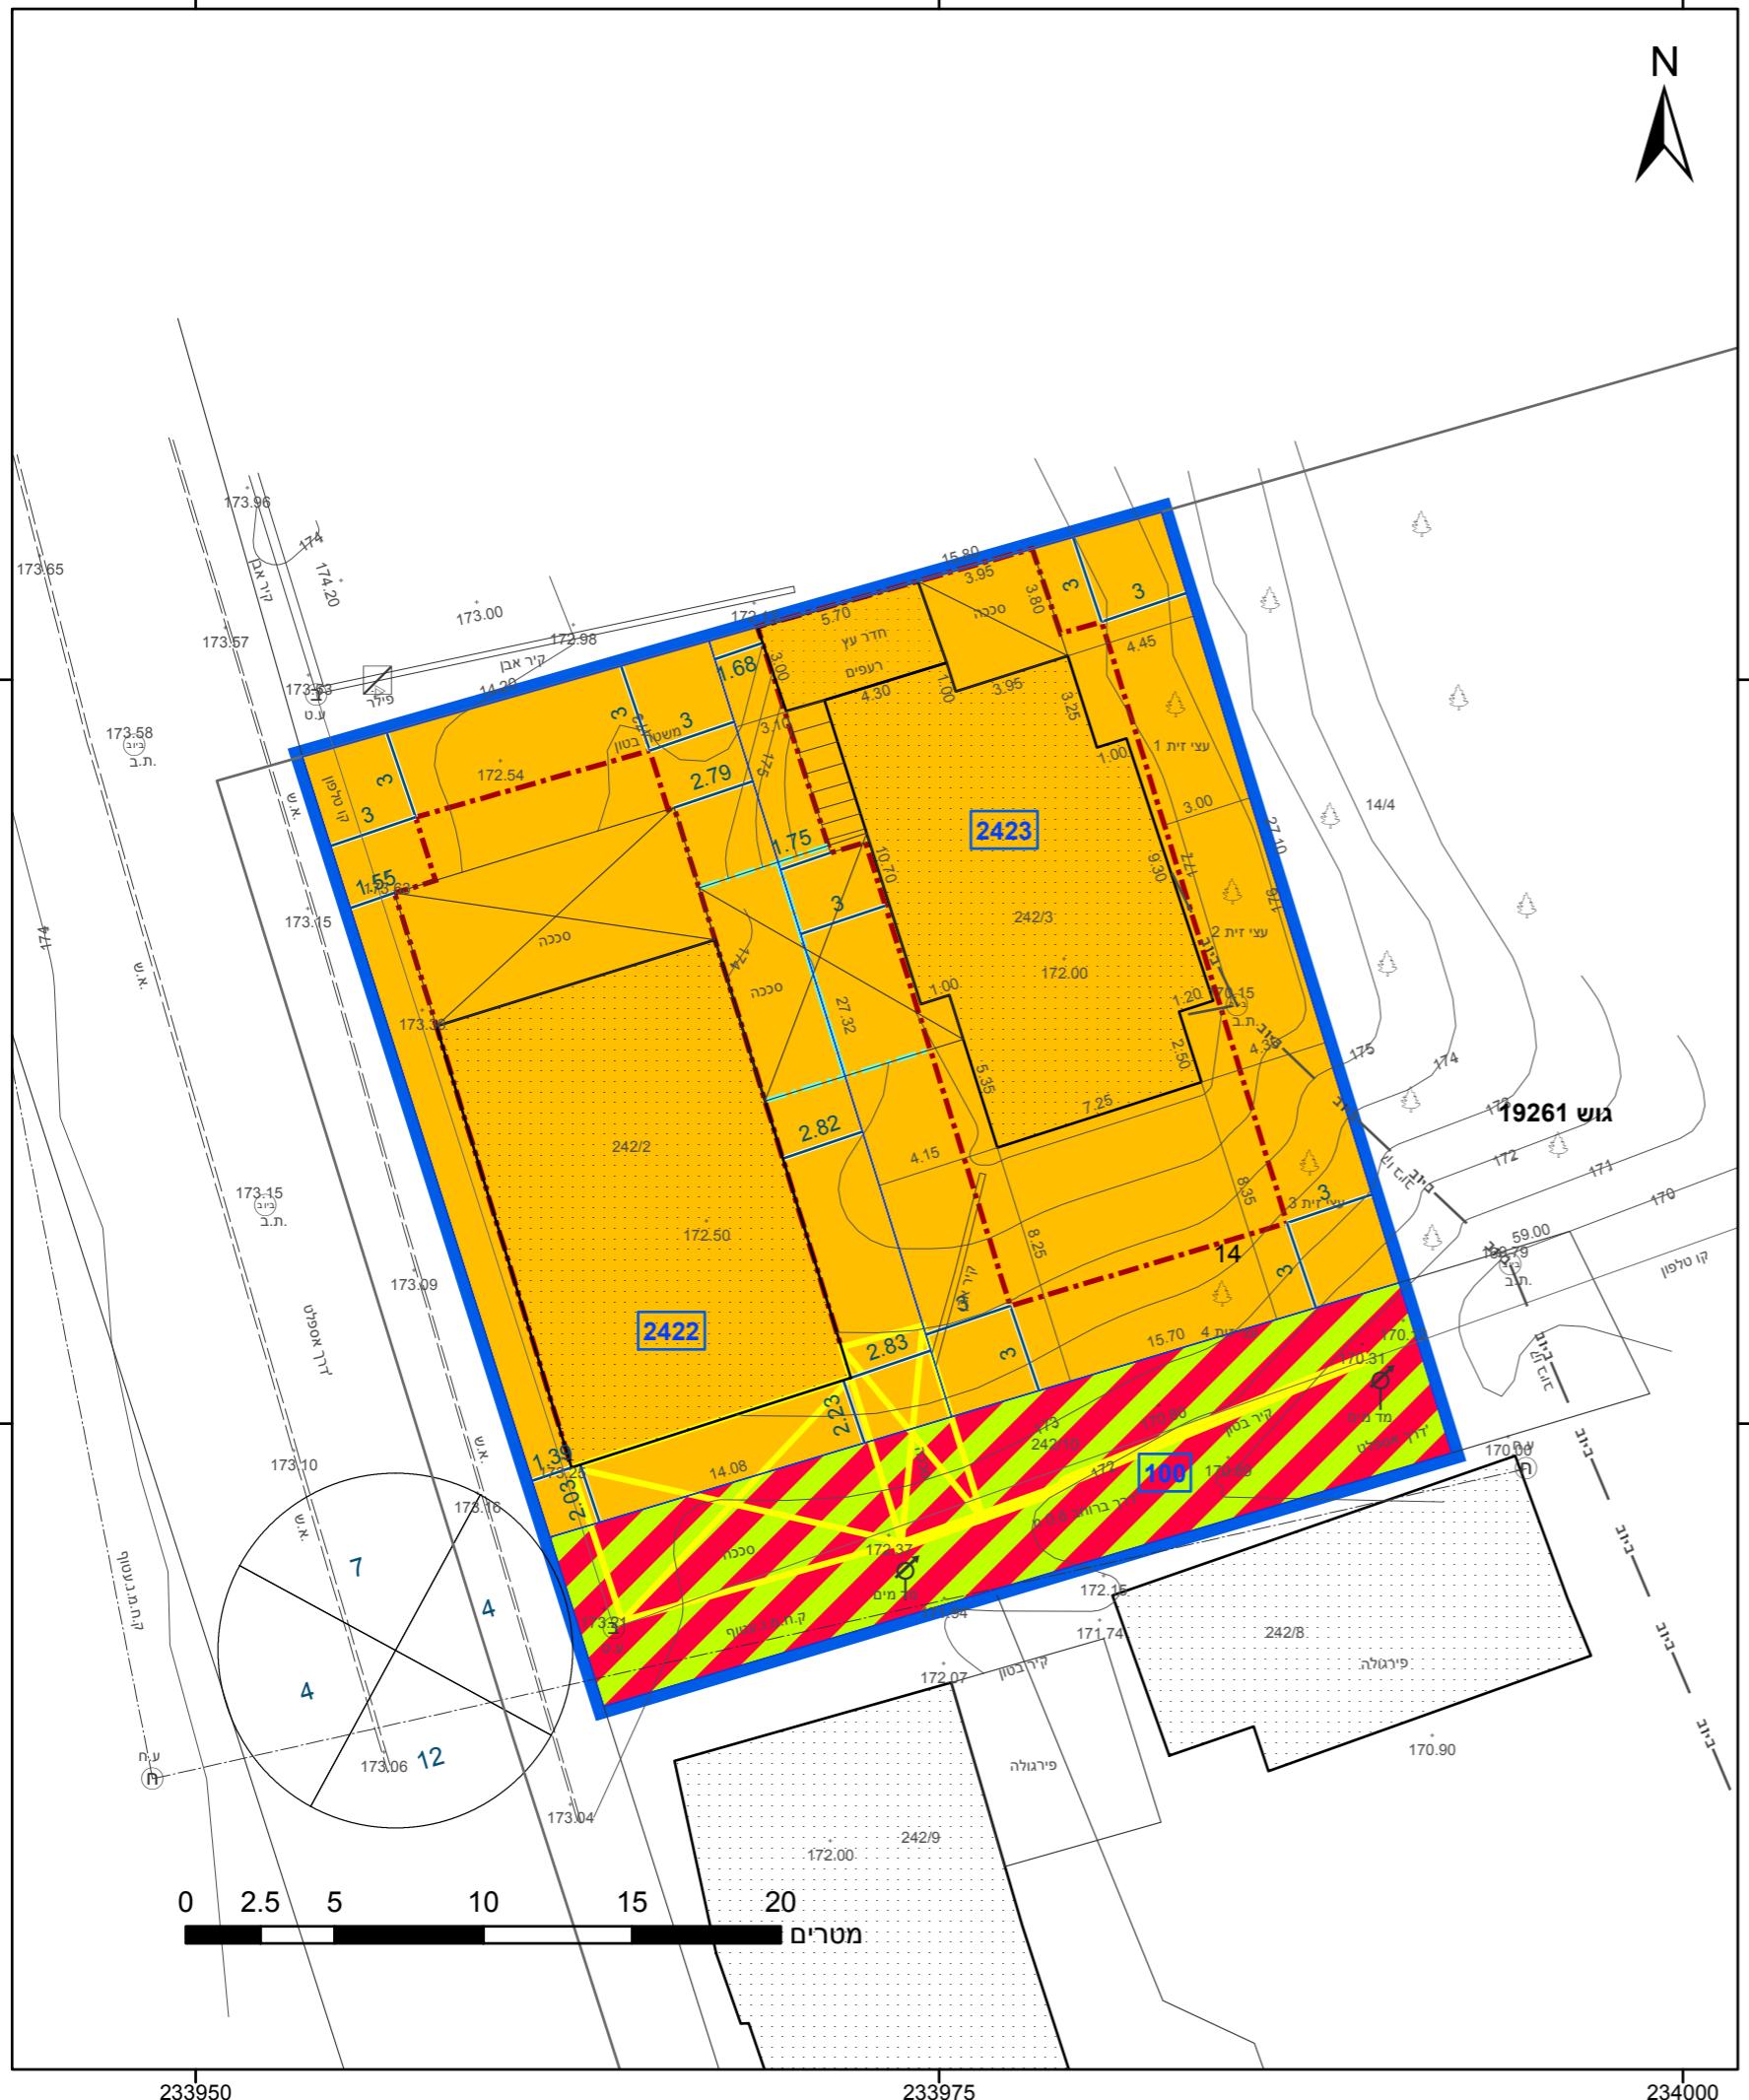

<b>מקרה</b>	גובל התכנית
1	תא שטח ומספוח
2	מספר הרוח
3	קווי נבון
4	גבול גוש ומספוח
5	חווב תקקה ומספחה

מגורים ב	
דרך משולבת	
קו-בנייה	
קו בניין	
להריסה	
מידות	

חוק התכנון והבנייה, התשכ"ה - 1965  
תכנית מתאר מקומי

מו' 205-0692707

סלמה, שינוי בקווים בנייה ותכסית.  
קרקע במגרשים מס' 3, 242/2, 242/3.

תשריט מזב מוצע גלילין 1 מתחם 1

מחוז צפון

מרחוב תכנית מקומי משגב

רשויות מקומיות משגב

ישוב סלמה

תכנית בסמכות מקומית

אחדות ותלווה לאיחוד ותלווה

היתרים או הרשותות מבית שמכוחה ניתן להוציא היתרדים או הרשותות

4 19:15 29/10/2019 מועד הפקה

1:250 קנה מידה שטח התכנית

שמות\*

מגיש תכנית חסמי סנודר

עורך ראשי עבד לאושען אבו יוסוף

עורך ראשי חסמי סנודר

יום

אישור בתכנית מו' 707-0692705

בעלי עין בקרקע\*

מספר גוש	חלק/ חלוקת בשלםות	מספר חלקות בחלוקת	כל הגוש
14	חלק	1	19261

\* הרשימה המלאה מפורטת בהוראות התכנית / בהודעה שפורסמה בעיתונות וברשומות

תרשים התמצאות - ק נ"מ 1:1250



הרini מצהיר בזאת כי המפה הטופוגרפית/המצביות המהווה רקע לתכנית זו,  
נרכאה על ידי ביום 01.10.2018 והוא הוכחה לפני הוראות הנהלת מנא"ת  
ובהתאם להוראות החוק ולתקנות המודדים שבתקוף. דיקן הגן הכהן  
ווקדסטור: 2

1056 בדרכנה דוריד שם המודד  
מספר רשיון 205-0692707  
תוארי

חתימה