


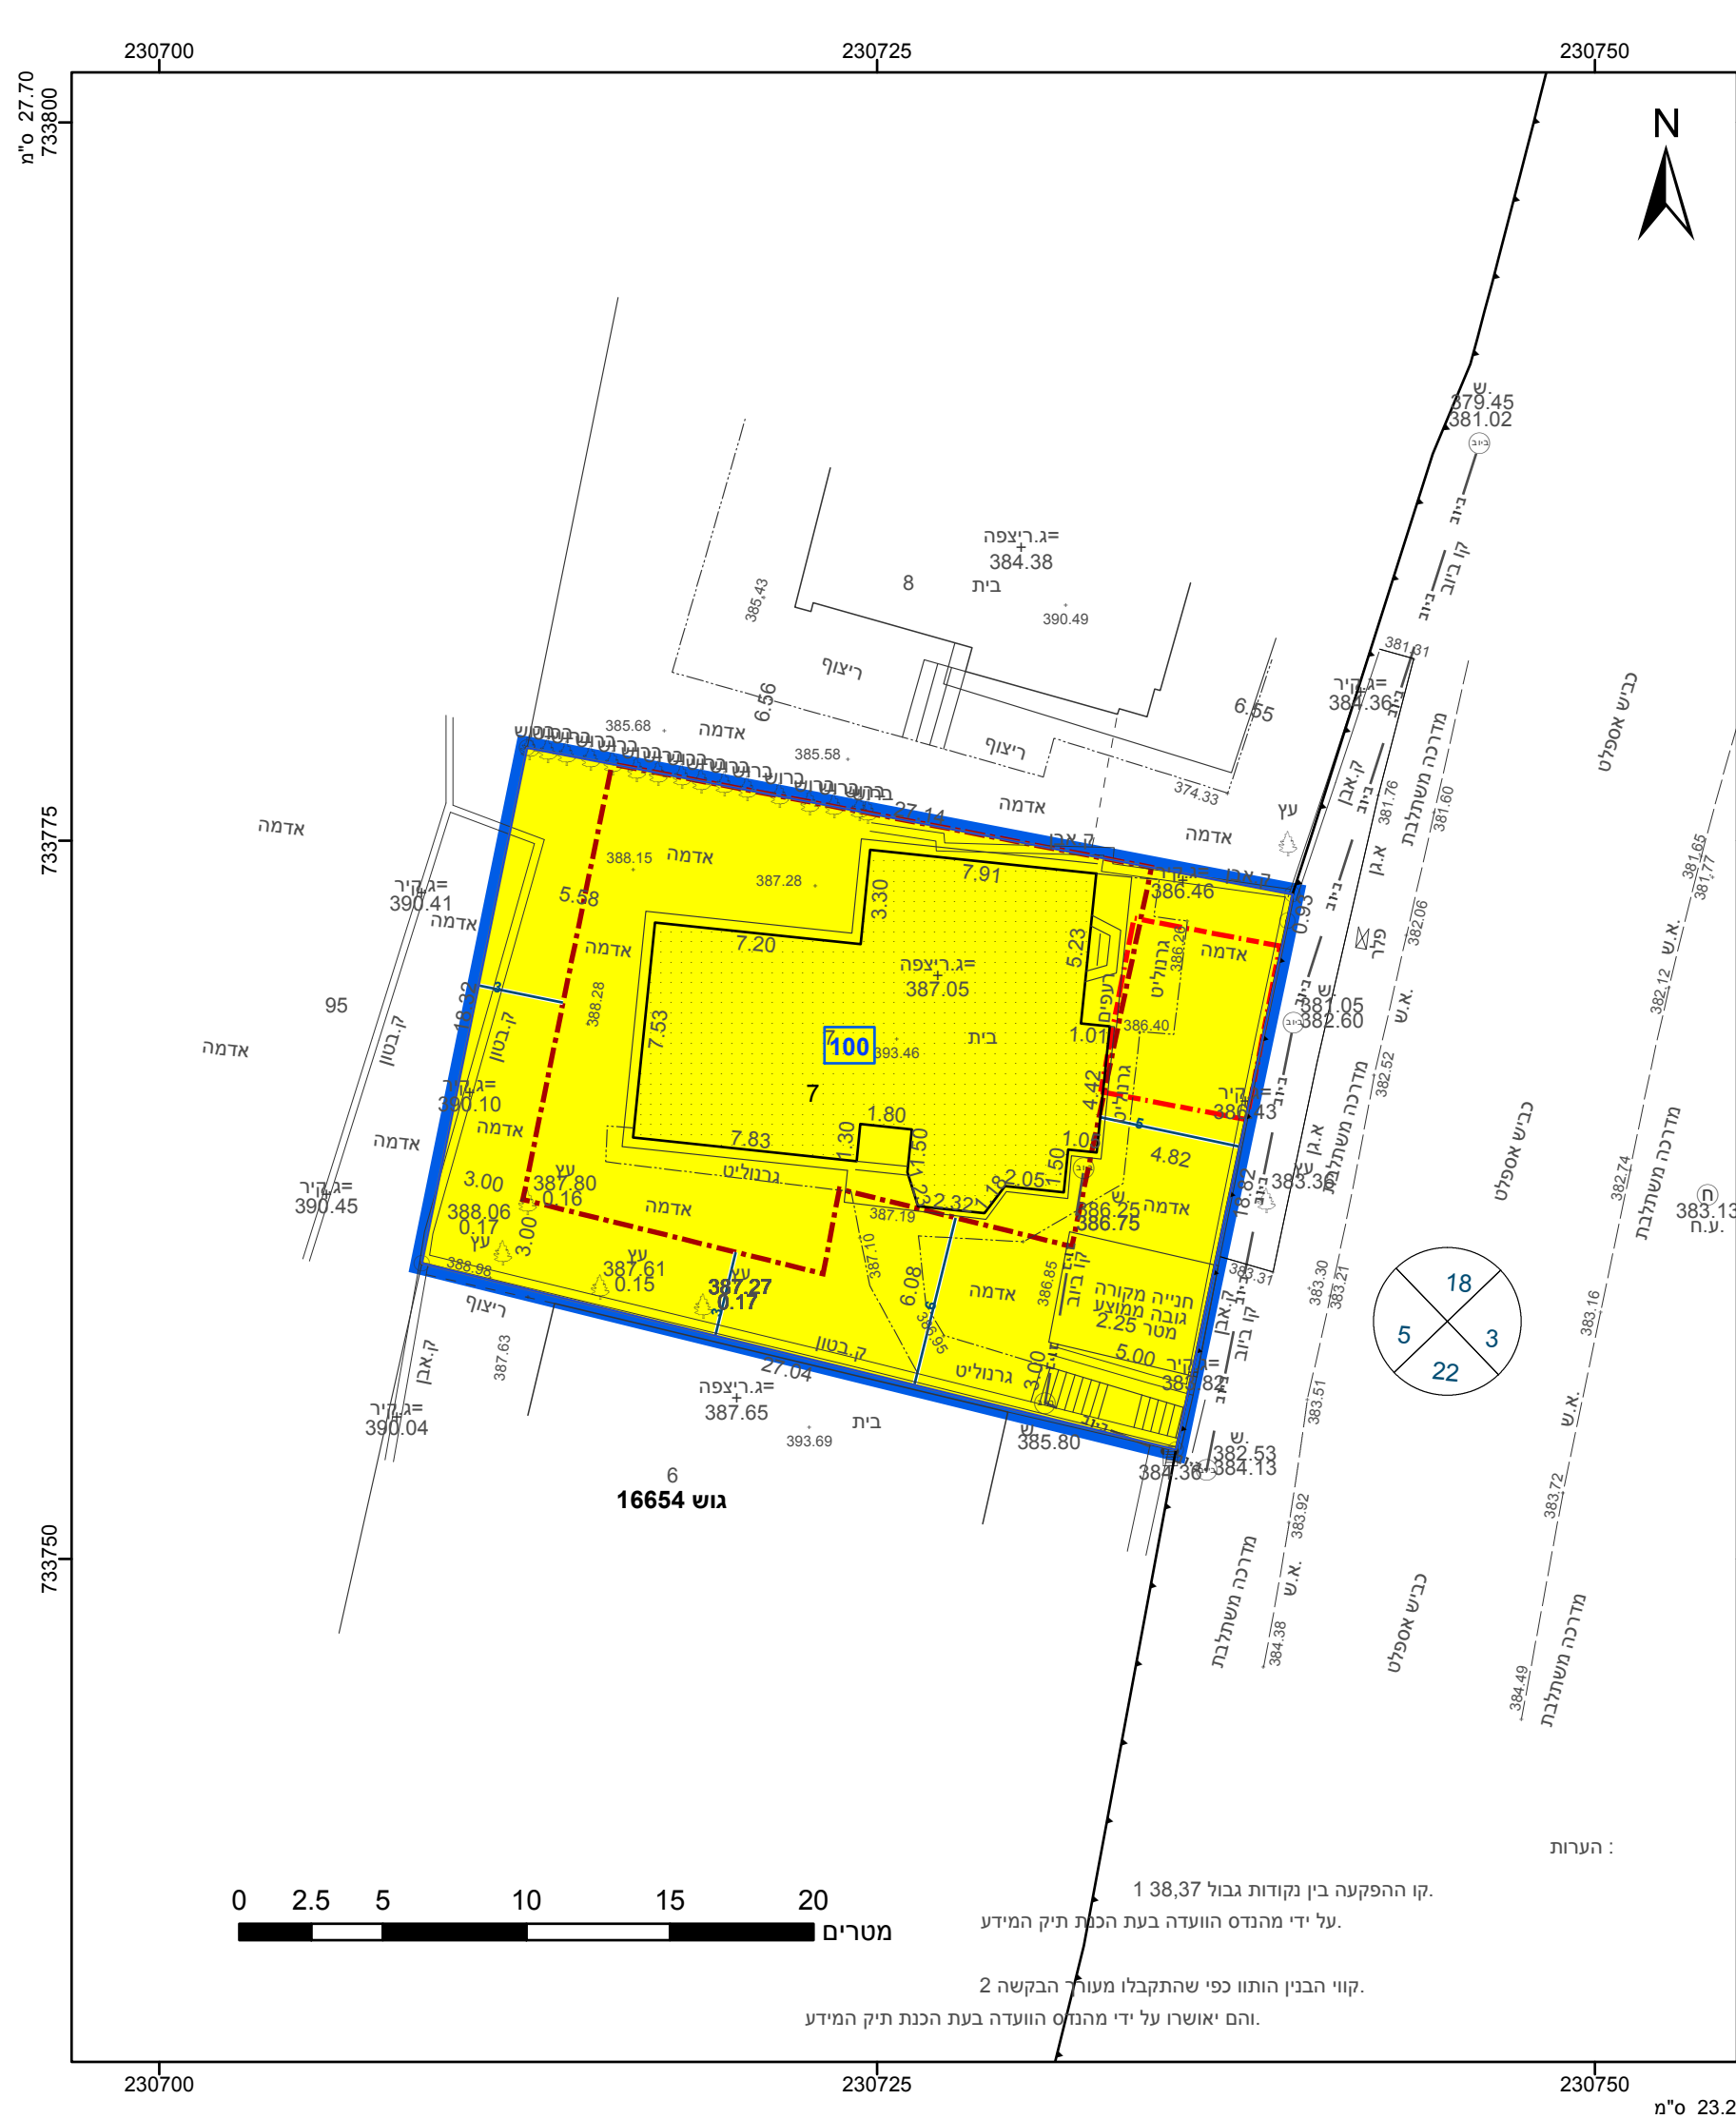

מקרא

גבול התכנית 1234 גוש ומספרו
גוש 1234 גוש ומספרו
גבול חלקה 5 ומספרה

תא שטח ומספרו 1
מספר הדרך 2
קווי בנין 3
חומב הדרך 4

מגורים א
קו-בנין
קו בנין תחת/תת קרקעי
מידות

אישורים בתכנית מס' 212-0782136

הריני מצהיר בזאת כי המפה הטופוגרפית/המצבית המהווה רקע לתכנית זו, נערכה על ידי ביום 01/08/2019 והיא הוכנה לפי הוראות נוהל מבא"ת ובהתאם להוראות החוק ולתקנות המודדים שבתוקף. דיוק הקו הכחול והקדסטר: מדידה גרפית

הישאם סעיף שם המודד
1358 מספר רישיון
תאריך

חתימה

חוק התכנון והבנייה, התשכ"ה - 1965
תכנית מפורטת

מס' 212-0782136

שינוי הוראות בניה - רח' תמר

תשריט מצב מוצע גיליון 1 מתוך 1

מחוז	צפון
מרחב תכנון מקומי	נוף הגליל
רשות מקומית	נוף הגליל
ישוב	נוף הגליל

תכנית בסמכות מקומית
איחוד וחלוקה ללא איחוד וחלוקה
היתרים או הרשאות תכנית שמכוחה ניתן להוציא היתרים או הרשאות


מונה תדפיס התשריט 5
מועד הפקה 11/11/2019 09:01
שטח התכנית 0.515 דונם קנה מידה 1:250

שמות*

מגיש תכנית	אימן עואדה תאגיד
מגיש תכנית	לינה עואדה תאגיד
עורך ראשי	מנחם חסן תאגיד

בעלי ענין בקרקע*

טבלת גושים וחלקות*			
מספר גוש	חלק כל הגוש	מספרי חלקות בשלמותן	מספרי חלקות בחלקיותן
16654	חלק 7		

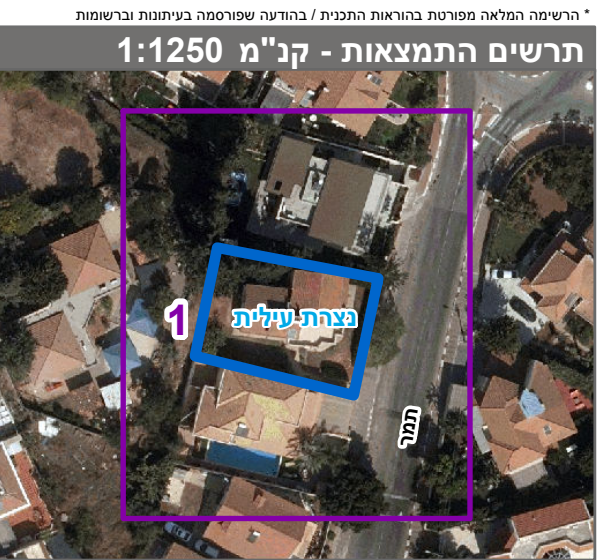

שנת צילום אוויר: 2017-2018
מספר תכנית: 212-0782136, מספר גירסת תשריט: 5